



VAADE LÕUNA POOLT

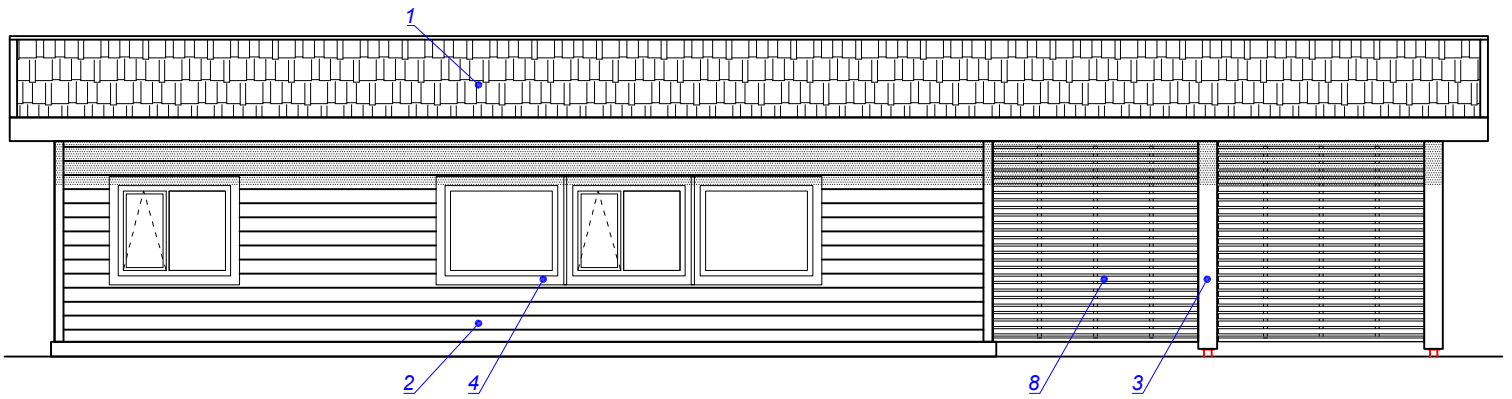

VAADE LÄÄNE POOLT

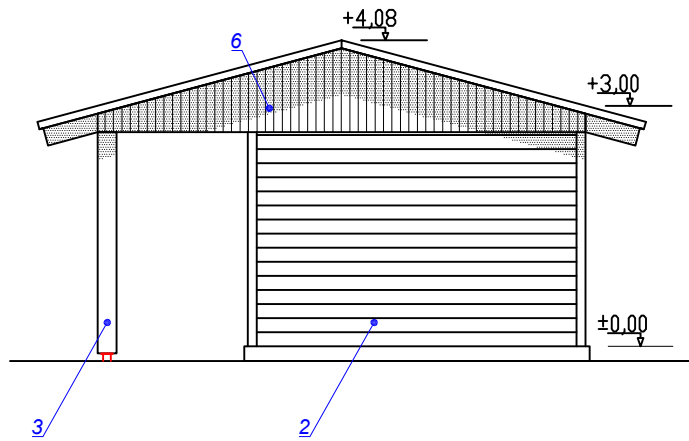

- 1 PRUUNID KATUSEKIVID
- 2 HELEROHELINE VOODRILAUDIS
- 3 VALGED PUITPOSTID
- 4 VALGED AKNARAAMID, AKENDE JA USTE ÄÄRELAUAD
- 5 ROHELINE VÄLISUKS
- 6 ROHELINE VOODRILAUDIS
- 8 VALGE HÕRE LAUDIS