


ETERNIIT  
 RÕDV 30X100 CG VASTAVALI ETERNIIDI PAIGALDUSJUHENDILE  
 ÕHVAHELATTI 50mm  
 HINGAV ALUSKATE  
 PUTFERMID/PUUSTEVILL 600mm  
 AURUTEKE  
 ÕHVAHELATTI 25mm  
 DSB 12mm

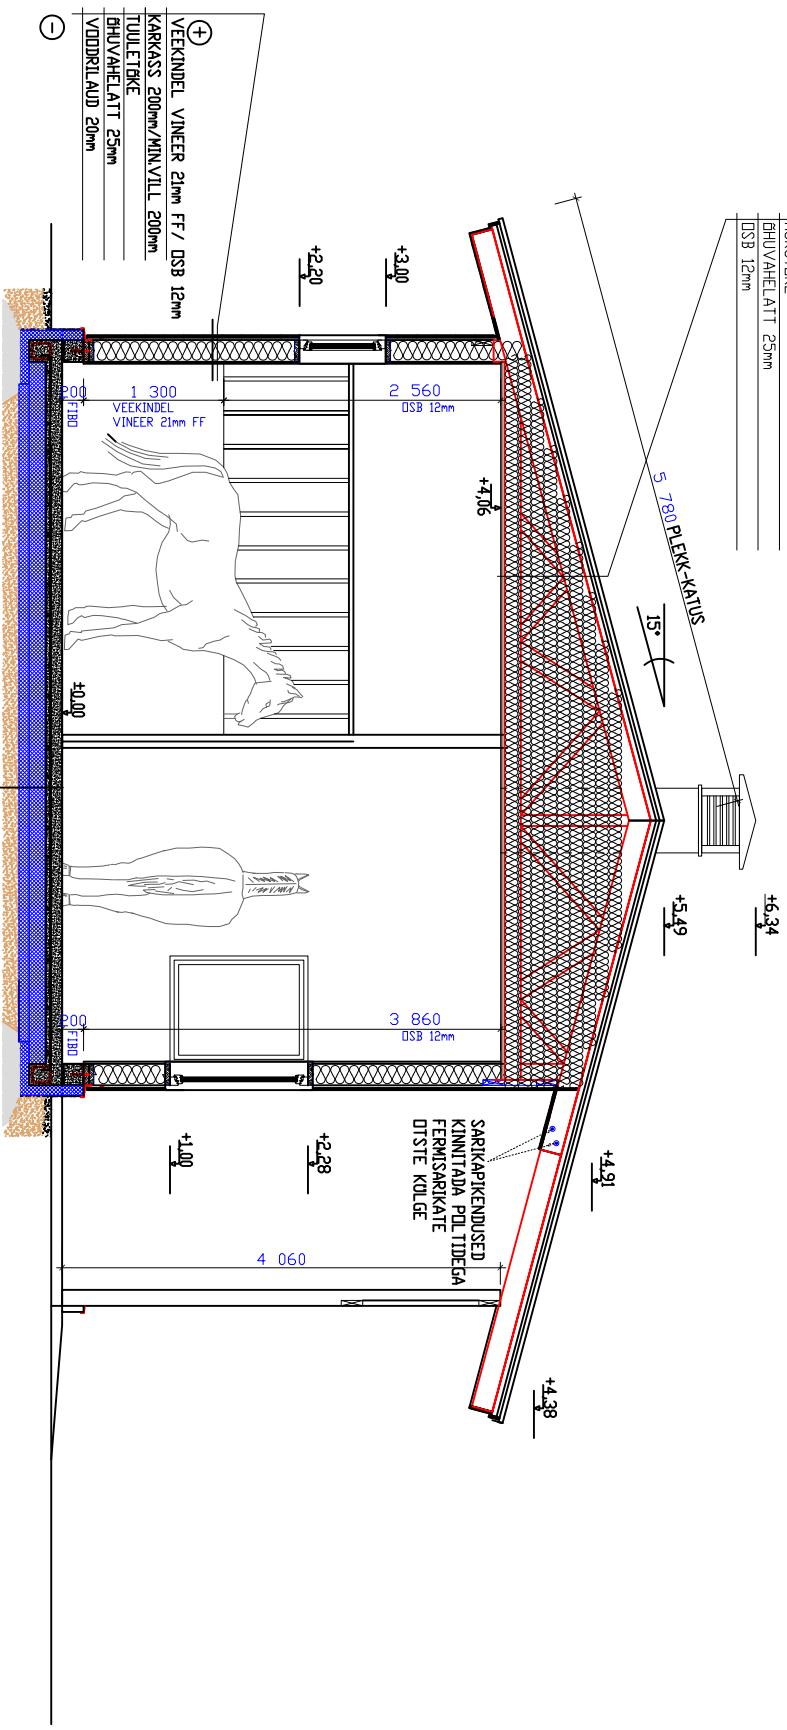

⊕  
 VEEKINDEL VINEER 21mm FF / DSB 12mm  
 KARKASS 200mm/MIN.VILL 200mm  
 TUULETIKKE  
 ÕHVAHELATTI 25mm  
 VÕODRIILAUD 20mm  
 ⊖

BETON C25/30 150mm ARMATUUR Ø6mm 150X150  
 POLIURETEL EENKILE  
 SÕLJUSPLAAT 250mm  
 ÕHENDATUD MIN. PÄNNAS

SARIKAPIKENDUSED  
 KINNITATAH POLIURETELIGA  
 FERMI-SARIKATE  
 OTSIE KILGE