


ETERNIIT
 RÕDV 30X100 CC VASTAVALT ETERNIIDI PÄIGALDUSJUHENDILE
 BHUVÄHELAI 50mm
 HINGAV ALUSKATE
 PUITERMID/PUISTE VILL 600mm
 AURUTEKE
 BHUVÄHELAI 25mm
 OSB 12mm

ETERNIIT
 RÕDV 30X100 CC VASTAVALT ETERNIIDI PÄIGALDUSJUHENDILE
 BHUVÄHELAI 50mm
 HINGAV ALUSKATE
 SARIKAD 200mm+PAKENDUSLAI 50mm/VILL 250mm
 AURUTEKE
 BHUVÄHELAI 25mm
 OSB 12mm

SARIKAPKENDUSED
 KINNITADA POLYDEGA
 FERMISARIKATE
 DISTE KÕLGE

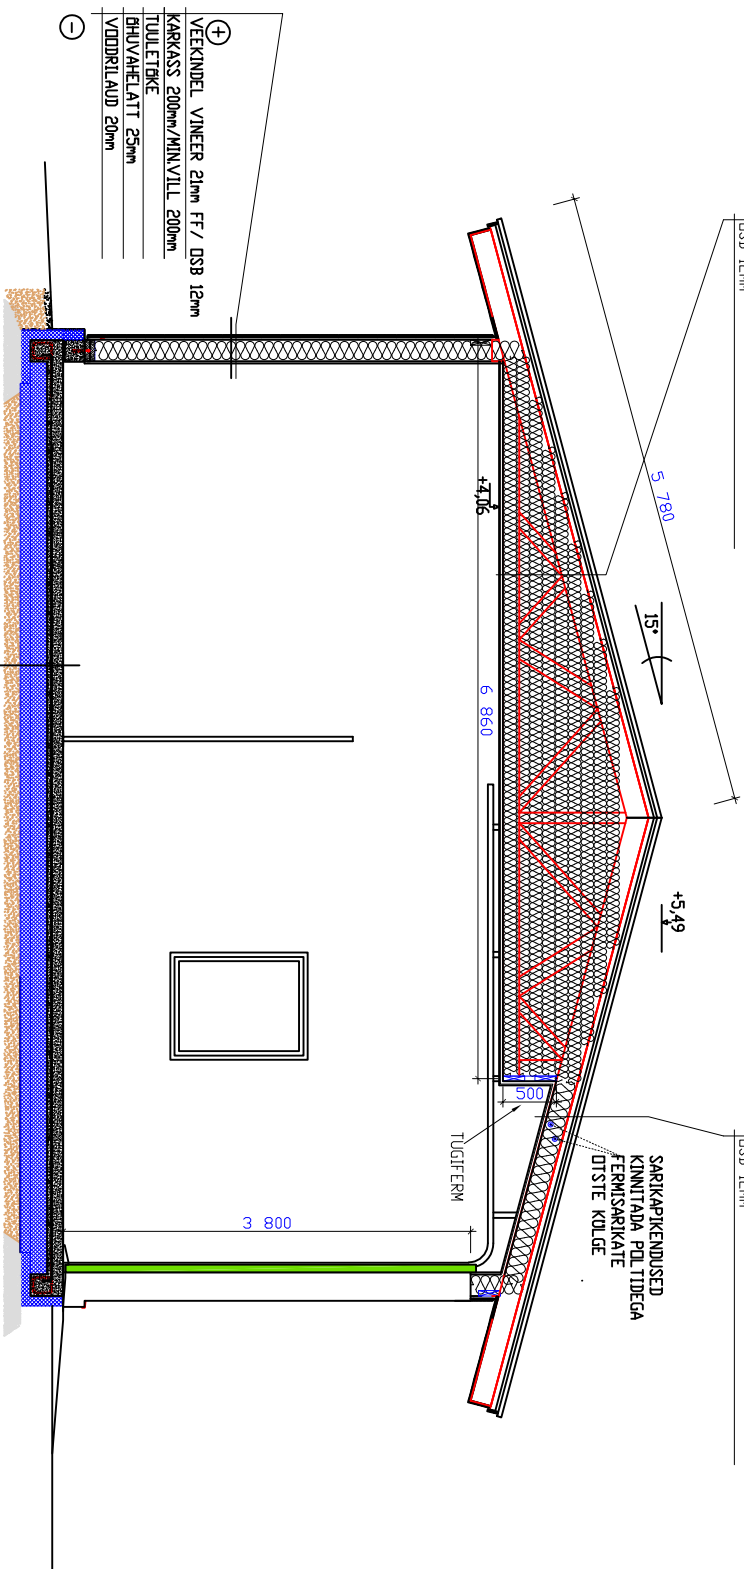

⊕
 VEEKINDEL VINEER 21mm FF / OSB 12mm
 KARRASS 200mm/MIN.VILL 200mm
 TUULETEKE
 BHUVÄHELAI 25mm
 VOODRIAUD 20mm

BETON C25/30 150mm ARMATUUR Ø6mm 150X150
 POLYETOLEENKILE
 SOOJUSPILAAT 250mm
 TÄENDATUD MIN. PINNASS