


PROJEKTIGA MITTE KÄSITLETAV OSA

Ei60

Olemasolev gaasikatel!
Katla all küttekollektor!

4-ne kollektor

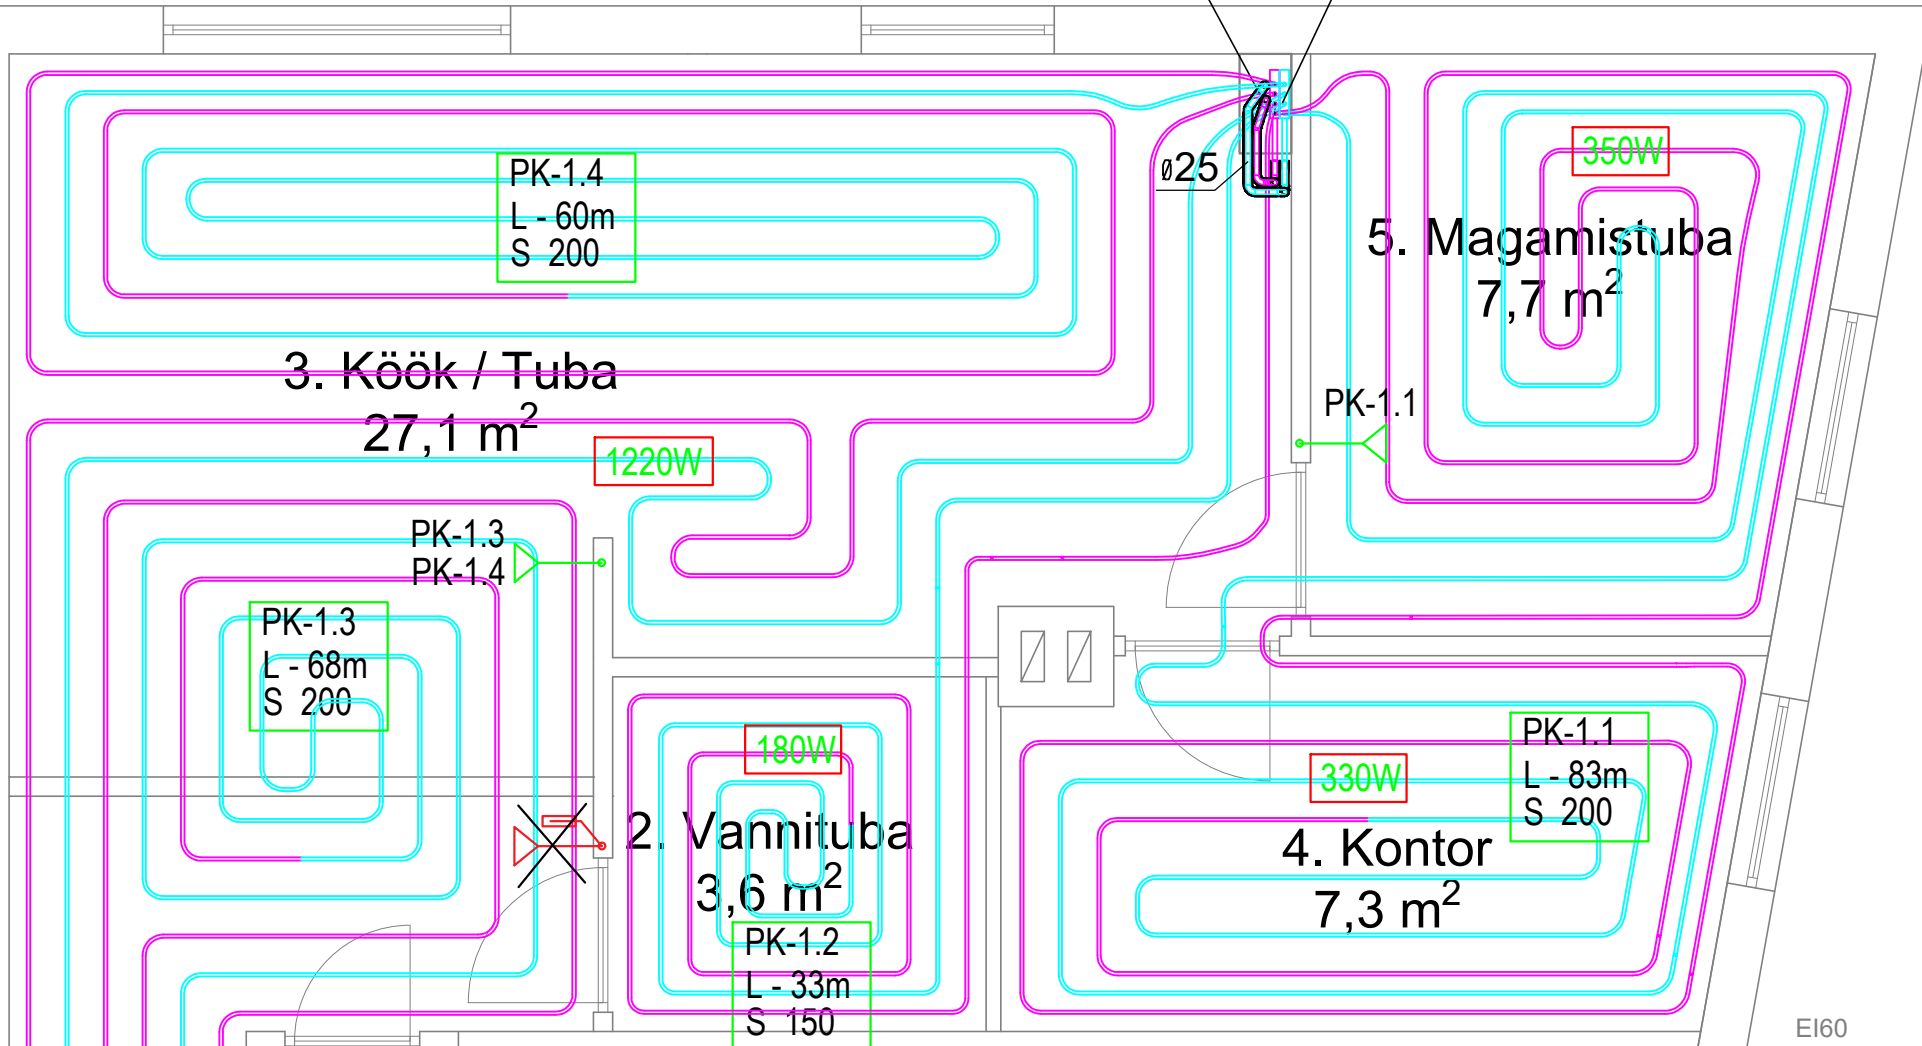

Ei60

1. WC
0,8 m²

PÖRANDAKÜTTE MÄRKUSED:

1. PÖRANDAKÜTTE PAIGALDADA FLEXPERT-FLOOR Ø16x2mm TORUDEST.
2. JÄLGIDA ET PÖRANDAKÜTETORUSTIK EI SATUKS WC POTI KRUVIDE ALLA.
3. RUUMIDE TEMPERatuur ON REGULEERITAV RUUMITERMOSTAATIDEGA.
4. KÜTTESÜSTEEMI ARVUTUSLIK TEMPERatuurIGRAAFIK ON 40/35°C
5. RUUMITERMOSTAADID PAIGALDADA PÖRANDAST 1,5 M KÕRGUSELE.
6. IGAST RUUMITERMOSTAADIST VIIA KOLLEKTORINI KAABEL 4X1MM².
7. RUUMITERMOSTAATIDE JA AJAMITE VAHELINE ELEKTRIKAABELDUS JA ÜHENDUS ETTE NÄHA ELEKTRI PROJEKTIS.
8. IGALE KOLLEKTORILE TUUA TOIDE 220V , 3X1,5MM².
9. DEFORMATSIOONIVUUGIST JA TARINDIST ÜLE MINEVA PÖRANDAKÜTTETORU PEALE PAIGALDADA LIGIKAUDU 300 MM HÜLSSTORU.
10. PAIGALDAMISEL ARVESTADA TEISTE ERIOSADEGA.
11. TÖÖVÕTTUDE PIIRID KOOSKÕLASTADA ENNE TÖÖDE ALGUST.

- HÜLSSTORU
- PÖRANDAKÜTTE PEALEVOOL
- PÖRANDAKÜTTE TAGASIVOO

- ÕHUTERMOSTAAT
- ÕHUTERMOSTAAT PÖRANDAANDURIGA

PK-1.4
L - 76m
S 200

PÖRANDAKÜTTE KONTOUR
kontuuri number 1.4
kontuuri pikkus 76m
kontuuri samm 200mm

1770W

PROJEKTIGA MITTE KÄSITLETAV OSA