


ETERNIIT
 RÕDV 30X100 CG VASTAVALI ETERNIIDI PAIGALDUSJUHENDILE
 ÕHUVÄHELATT 50mm
 HINGAV ALUSKATE
 PUTFERMID/PUUSTEVILL 600mm
 AURUTEKE
 ÕHUVÄHELATT 25mm
 DSB 12mm

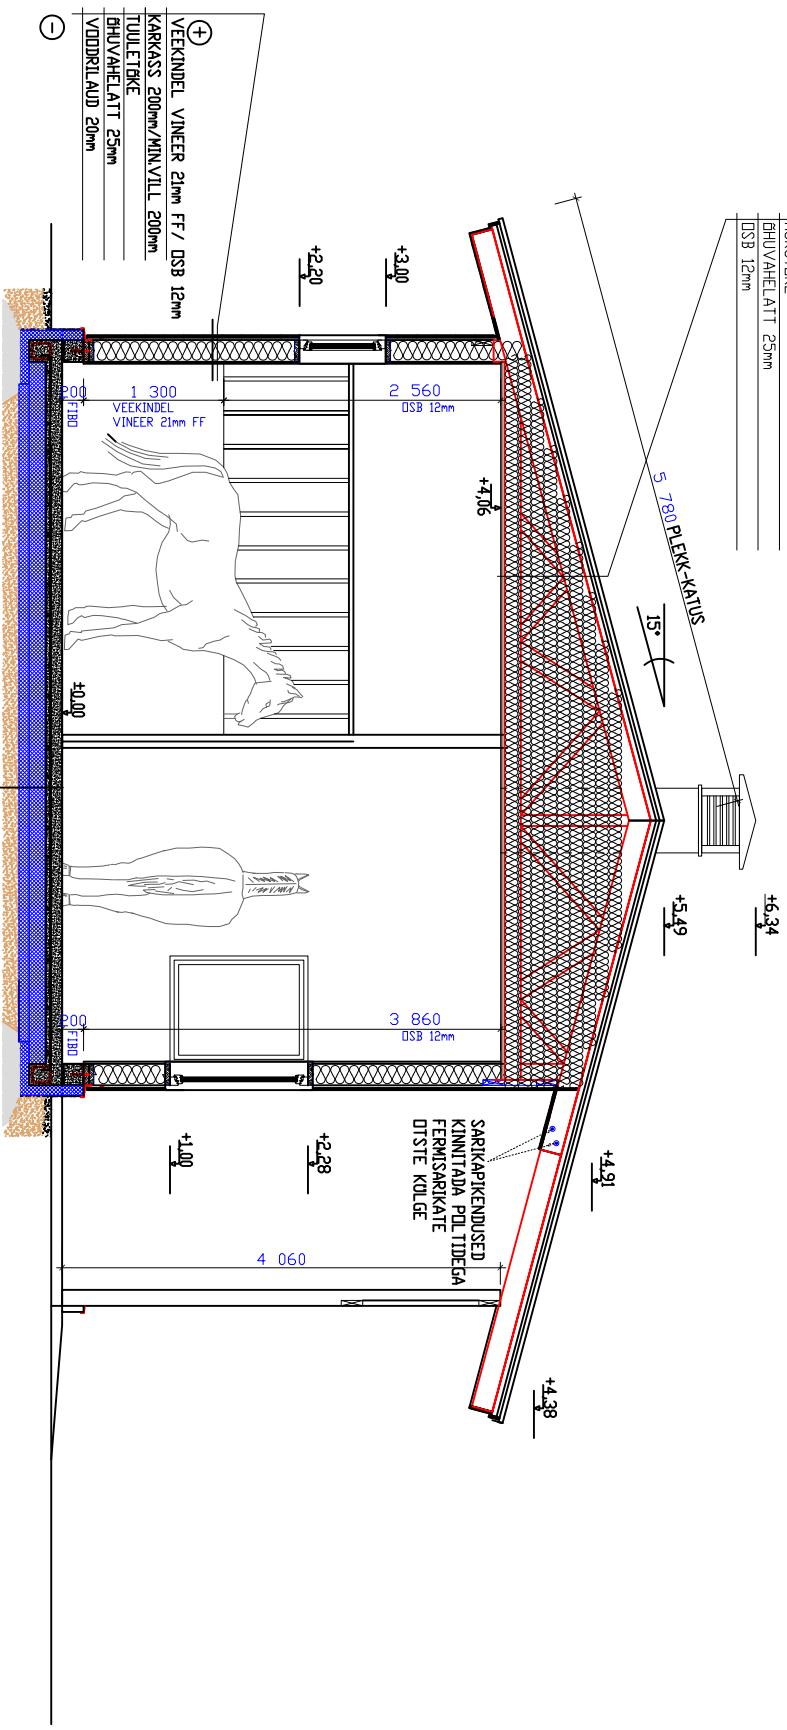

⊕
 VEEKINDEL VINEER 21mm FF / DSB 12mm
 KARKASS 200mm/MIN.VILL 200mm
 TUULIETIKE
 ÕHUVÄHELATT 25mm
 VÕODRIILAUD 20mm
 ⊖

BETON C25/30 150mm ARMATUUR Ø6mm 150X150
 POLI-BETOL EENKILE
 SÕLJUSPLAAT 250mm
 ÕHUVÄHELATT 25mm
 ÕHUVÄHELATT 25mm
 ÕHUVÄHELATT 25mm