


ETERNIIT  
 RÕDV 30X100 CC VASTAVALT ETERNIIDI PAIGALDUSJUHENDILE  
 BHUYAHELAI 50mm  
 HINGAV ALUSKATE  
 PUITERMID/PUISTE VILL 600mm  
 AURUTEKE  
 BHUYAHELAI 25mm  
 USB 12mm

ETERNIIT  
 RÕDV 30X100 CC VASTAVALT ETERNIIDI PAIGALDUSJUHENDILE  
 BHUYAHELAI 50mm  
 HINGAV ALUSKATE  
 SARIKAD 200mm+PAKENDUSLAI 50mm/VILL 250mm  
 AURUTEKE  
 BHUYAHELAI 25mm  
 USB 12mm

SARIKAPKENDUSED  
 KINNITADA POLYDEGA  
 FERMISARIKATE  
 DISTE KÕLGE

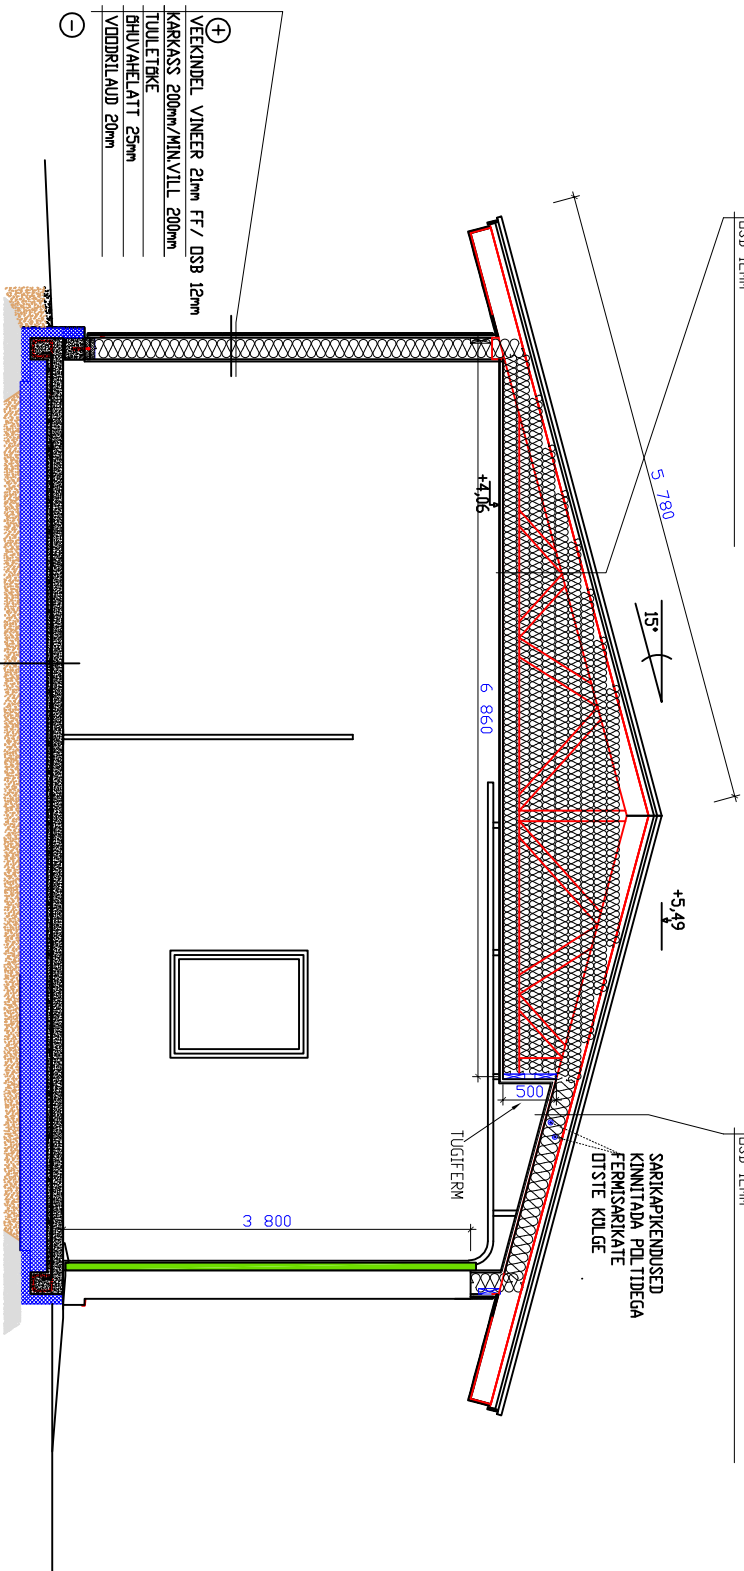

⊕  
 VEEKINDEL VINEER 21mm FF / OSB 12mm  
 KARRASS 200mm/MIN.VILL 200mm  
 TUULETÕKE  
 BHUYAHELAI 25mm  
 VÕODRIAUD 20mm

BETON C25/30 150mm ARMATUUR Ø6mm 150X150  
 POLYETOLEENKILE  
 SOOJUSPILAAT 250mm  
 TÄHENDATUD MIN. PINNAS