


1 korruse plaan

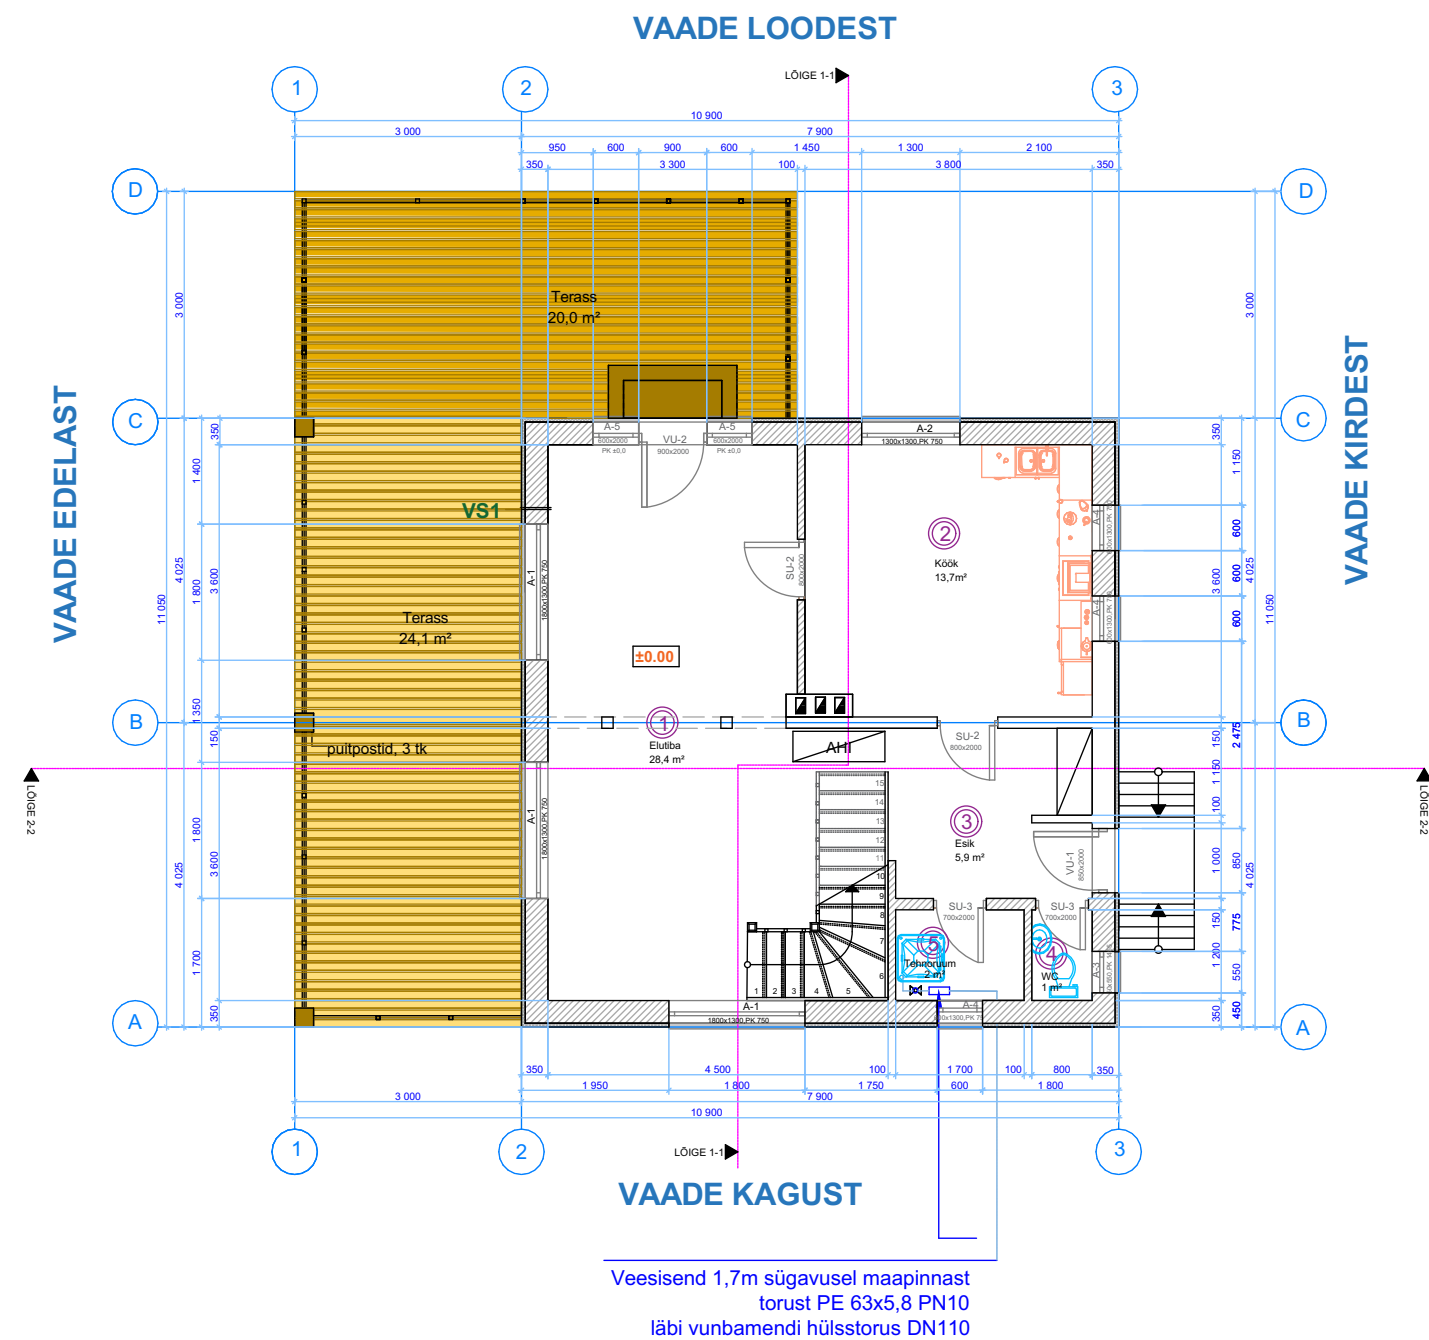

MÄRKUSED:
Ehitise põranda suhtelisele kõrgusele ±0,00 vastab absoluutkõrgus +54.20
Avataäide spetsifikatsioonid : vt joonis AR-10
— avamine
Vaated: vt joonised AR -05,AR -06,AR -07,AR -08
Hoone püstlõige 1-1 : vt joonis AR-03
Hoone püstlõige 2-2: vt joonis AR-04
Mõõdud joonisel on mm-tes, kõrgusmõõdud - m-tes.

Veemõõdusõlm

	Tellija:	
	Objekt :	ÜKSIKELAMU
	Joonis :	ESIMESE KORRUSE PLAAN
	Projekteeris:	
Staad. :	EELPROJEKT	Joonestas :
Töö nr. :		Vastutav spetsialist :
		Joonise nr. AR-1
		Mõõtkava : 1:100
		Kuupäev : 05.04.2017.