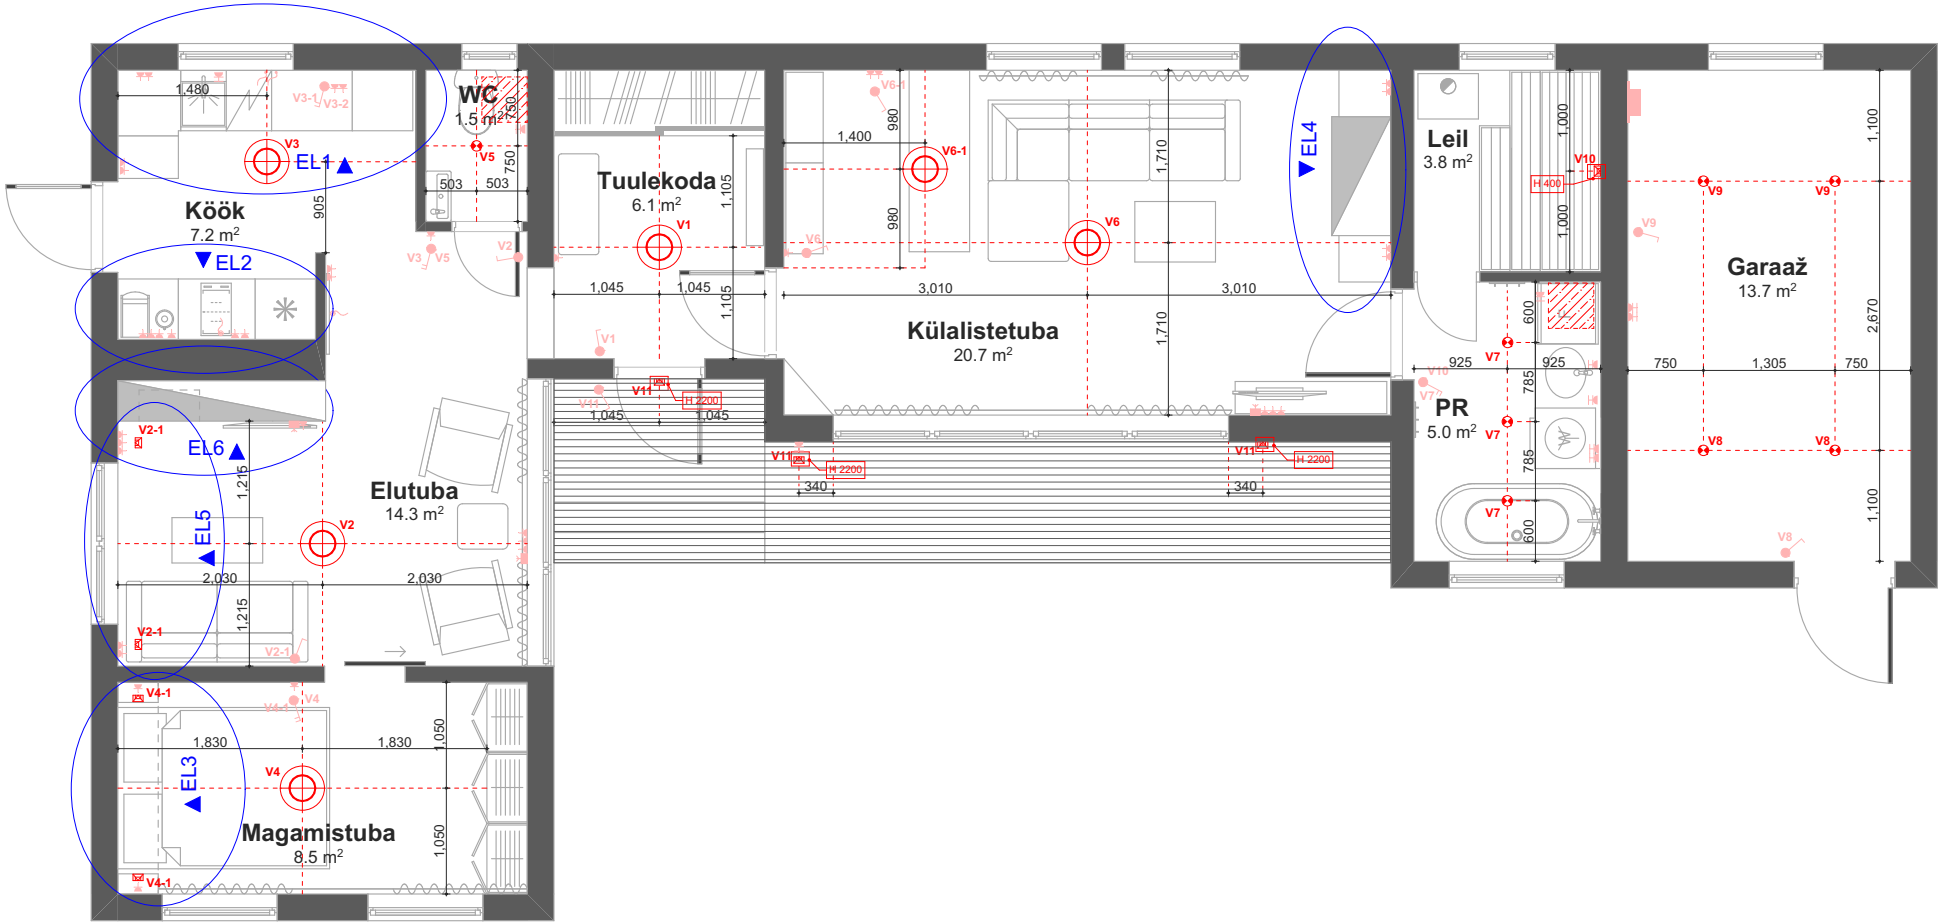

NB ! Tingmärgid on lahti seletatud joonisel nr.6-1.

aadress: | projekt: | staadium: | sisearhitekt: | tel.: