


Katusekorrus		
Nr	Ruumi nimi	m ² m ²
1	Koridor	4,3
	Korter 5	32,8
2	Tuba	32,8
	Korter 6	35,7
3	Tuba	35,7
	Korter 7	35,8
4	Tuba	35,8
	Korter 8	36
5	Tuba	36
	KOKKU	144,6

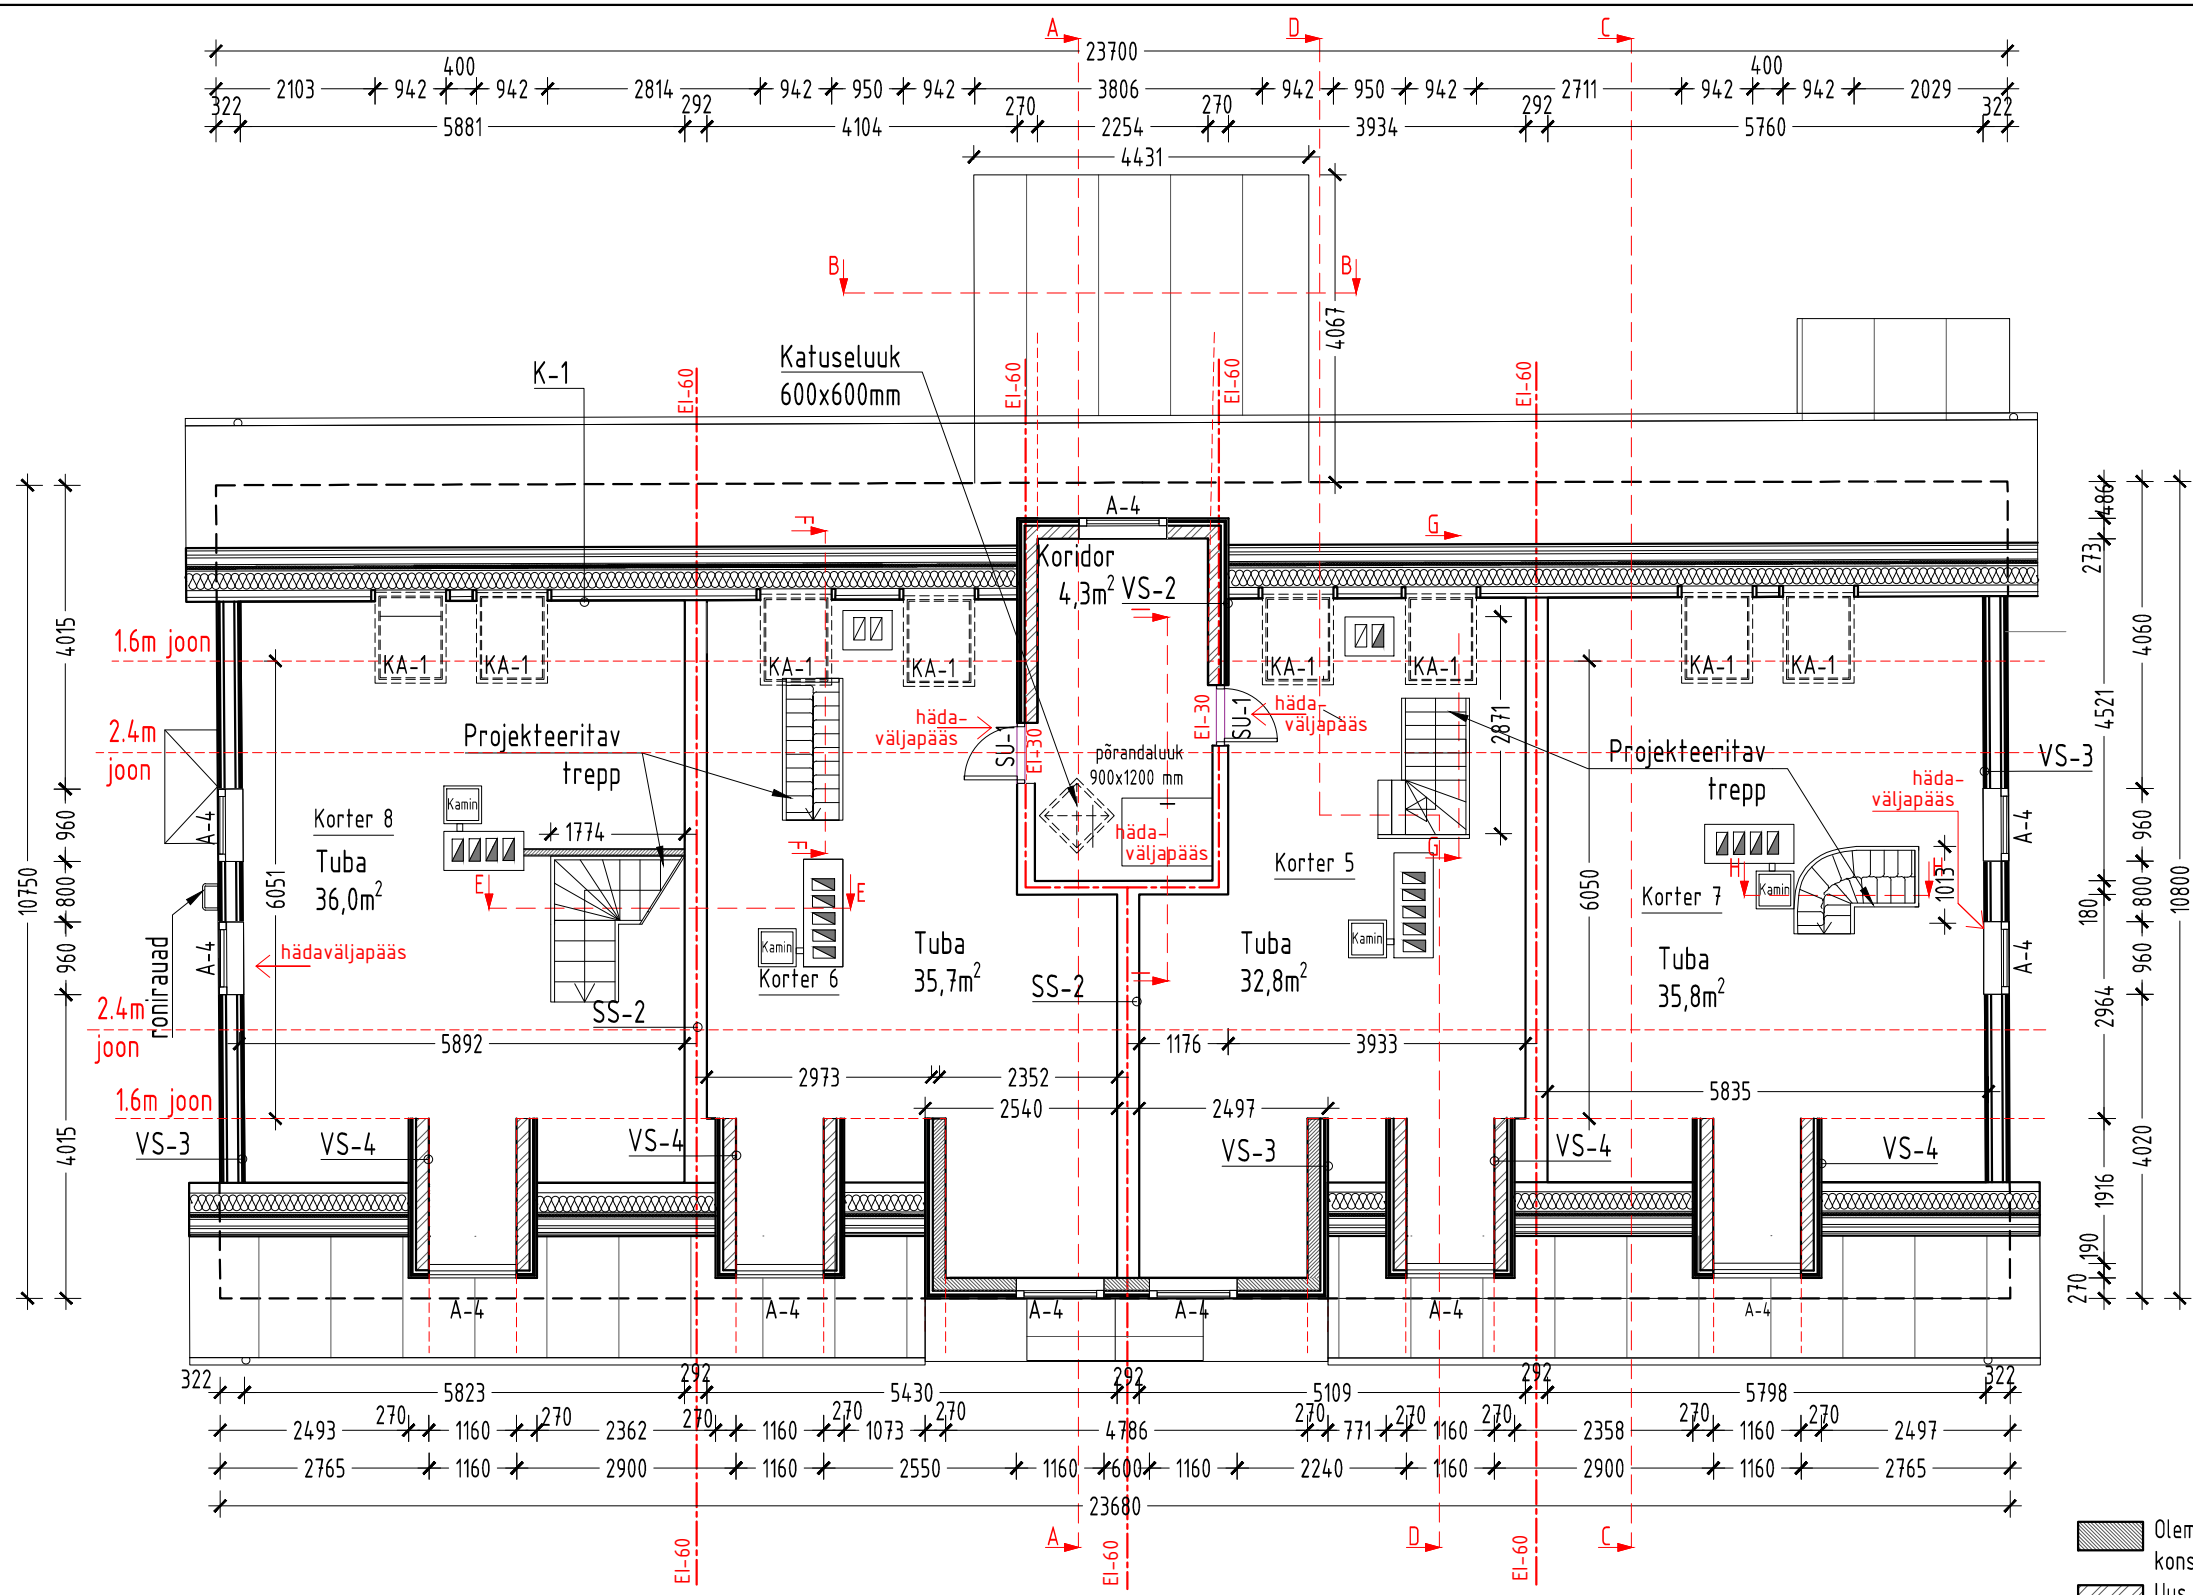

SS-2 Sisesein viimistlus	
2xtuletõkkekipsplaat	2x15.4mm
kipsplaat	15mm
puitkarkass, vahel mineraalvill	100mm
puitkarkass, vahel mineraalvill	100mm
kipsplaat	15mm
2xtuletõkkekipsplaat	2x15.4mm
VS-4 Välissein siseviimistlus	
2xkipsplaat	2x15.4mm
põiklatid (vahel villaplaat)	50mm
aurutõke	
postid 145x45mm/soojustuseks 150 mm villaplaat	
tuuletõke	50mm
tuulutusliist	20mm
horisontaallaudis	21mm

K-1 Katus

Haljas tsinkplekk (nt. Ruukki Classic)	
roov vastavalt katusekatte footja juhistele	32x100 mm
liist sarika kohal (tuulutuspilu)	20x50 mm
aluskate (ehituskile)	
distantspruss (tuulutuspilu)	50x50 mm
tuuletõke (villaplaat)	50 mm
sarikad (vahel kivivill 150mm)	45x145 mm, samm 600 mm
aurutõke	
põiklatid (vahel kivivill 50mm)	50x50 mm, samm 300 mm
ehitusplaat	20 mm
siseviimistlus	

VS-3 Välissein siseviimistlus	
2xkipsplaat	2x15.4mm
põiklatid (vahel villaplaat)	50mm
aurutõke	
olemasolevate postide vahele paigaldada soojustuseks 150 mm villaplaat	
postid	
tuuletõke	50mm
tuulutusliist	20mm
horisontaallaudis	21mm

tähis:	arv:	muutis:	kuupäev:	sisu:
--------	------	---------	----------	-------