


TINGMÄRGID:

- Ol. olevad hooned
- Rekonstrueeritav hoone osa
- Lammutatav objekt
- Ol. olev killustikkate
- P1 Ol. olev parkimiskoht
- ±0.00=50.02
- Sissepääs hoonesse
- Juurdepääs kinnistule
- Ol. olevad säilitatav kõrghaljastus
- Ol. olev säilitatav haljastus
- Kinnistu piir
- Maaüksus
- PK Prügikonteineri asukoht
- Planeeritav vertikaalsete lippidega aed
- Ol. olev elektriliin
- Gaasitorustik
- Telekom. liin
- vee- ja kanal. torustik
- maaalune tuletõrjehüdrant

Tehnilised andmed:

Kinnistu: Tartumaa, Tartu linn, Salme tn 5  
 Kinnistu pindala: 1227 m<sup>2</sup>  
 Sihtotstarve: Elamumaa 100%  
 Katastritunnus: 79508:028:0001  
 Hoonealune pind: 271,2 m<sup>2</sup>  
 Suletud netopind: 801,4 m<sup>2</sup>  
 Tuleohutusklass: TP 2  
 Hoone korruselisus: -/+4  
 Hoone pikkus: 23,68 m  
 Hoone laius: 14,64 m  
 Hoone kõrgus maapinnast: 12,65 m  
 Hoone maapealne maht enne: 2717,8 m<sup>3</sup>  
 Hoone maapealne maht pärast: 2867,9 m<sup>3</sup>  
 Hoone laienduse maht ~5%  
 Hoone katuse kalle: 34°

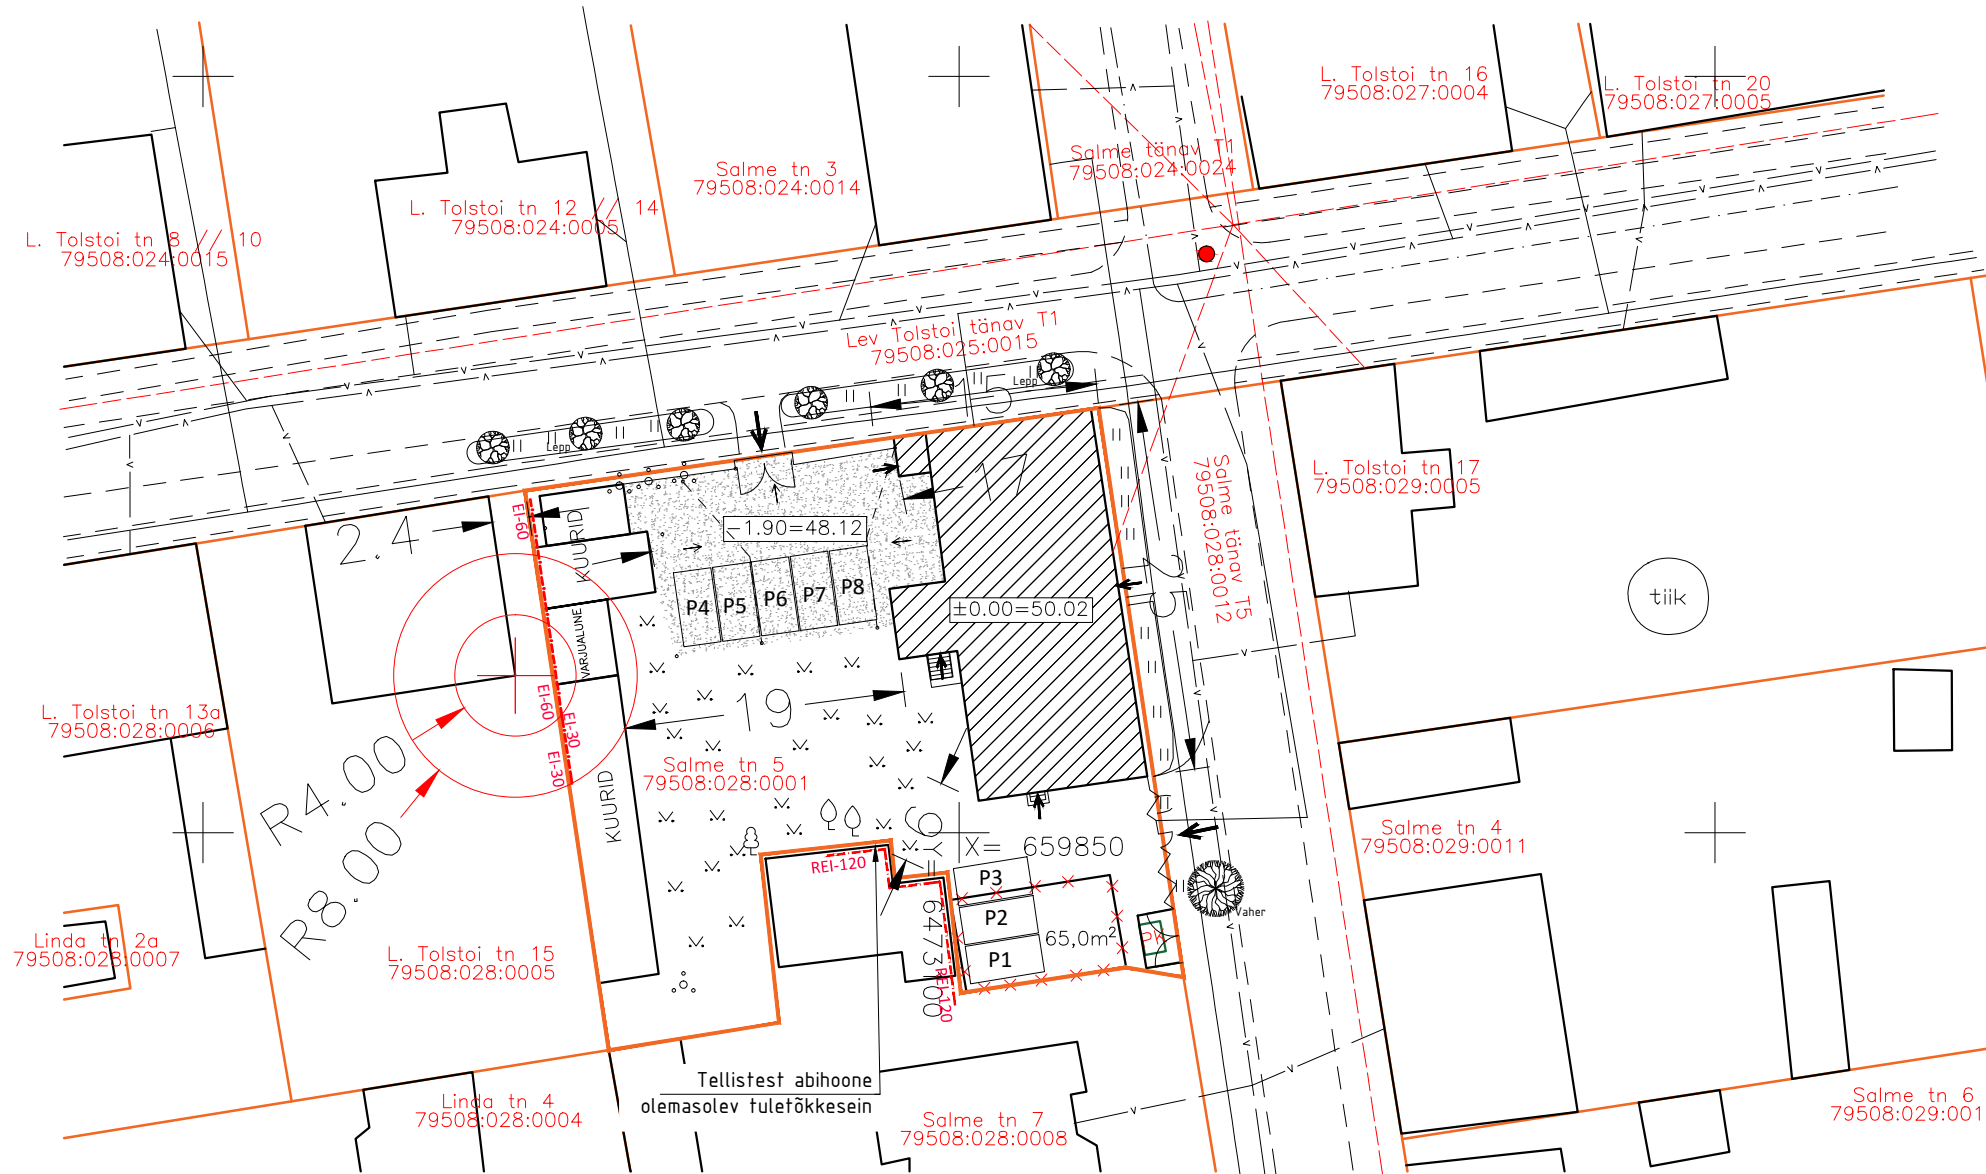

tähis:	arv:	muutis:	kuupäev:	sisu:
--------	------	---------	----------	-------

Märkus: Kõik üle 20 m<sup>2</sup> ehitisealuse pindalaga abihooned/varjualused kantakse ehitisregistrisse või lammutatakse enne Salme tn 5 elamule kasutusteatise esitamist.

töö: Salme tn 5 kortermaja rekonstrueerimine Salme 5, Tartu linn		ASENDIPLAAN		Eelprojekt	
tellija: Korterühistu Salme 5 Tartu					
esindaja: Rait Saar	insener: Indrek Karotamm	joonise nr: AS-2	leht/lehti: 2/20		
projekteerija: Karin Torim		kuupäev: 29.01.2021	mõõtkava: M1:500		
		projekti nr: 1611-315			

Reg. nr 11255950  
 MTR: EEP00941 Projekteerimine  
 Oru 4-2, Märjamaa 78302  
 tel. 5243 228, 5136 268  
 e-post: projekteerimine@karotamm.ee