

VS-1 Välissein
olemasolev siseviimistlus
olemasolev ristpalk
tuuletõkkeplaat 50mm
roov 20mm
(korruste vahel tulekatkestused)
horisontaallaudis 21mm


VS-2 Välissein
2xtulekindel kips 2x15.4
olemasolevad postid/
vahel soojustusmaterjal
tuuletõke 50mm
tuulutustiist 20mm
horisontaallaudis 21mm

P-1 Põrand
olemasolev konstruktsioon
talade vahel mineraalvill 150mm
2xtuletõkkekipsplaat 15.4mm

SS-2 Sisesein
viimistlus
2xtuletõkkekipsplaat 2x15.4mm
kipsplaat 15mm
puitkarkass, vahel mineraalvill 100mm
puitkarkass, vahel mineraalvill 100mm
kipsplaat 15mm
2xtuletõkkekipsplaat 2x15.4mm
viimistlus

VS-3 Välissein
siseviimistlus
2xkipsplaat 2x15.4mm
põiklatid (vahel villaplaat) 50mm
aurutõke
olemasolevate postide vahele paigaldada
soojustuseks 150 mm villaplaat
postid
tuuletõke 50mm
tuulutustiist 20mm
horisontaallaudis 21mm

Lõige A-A

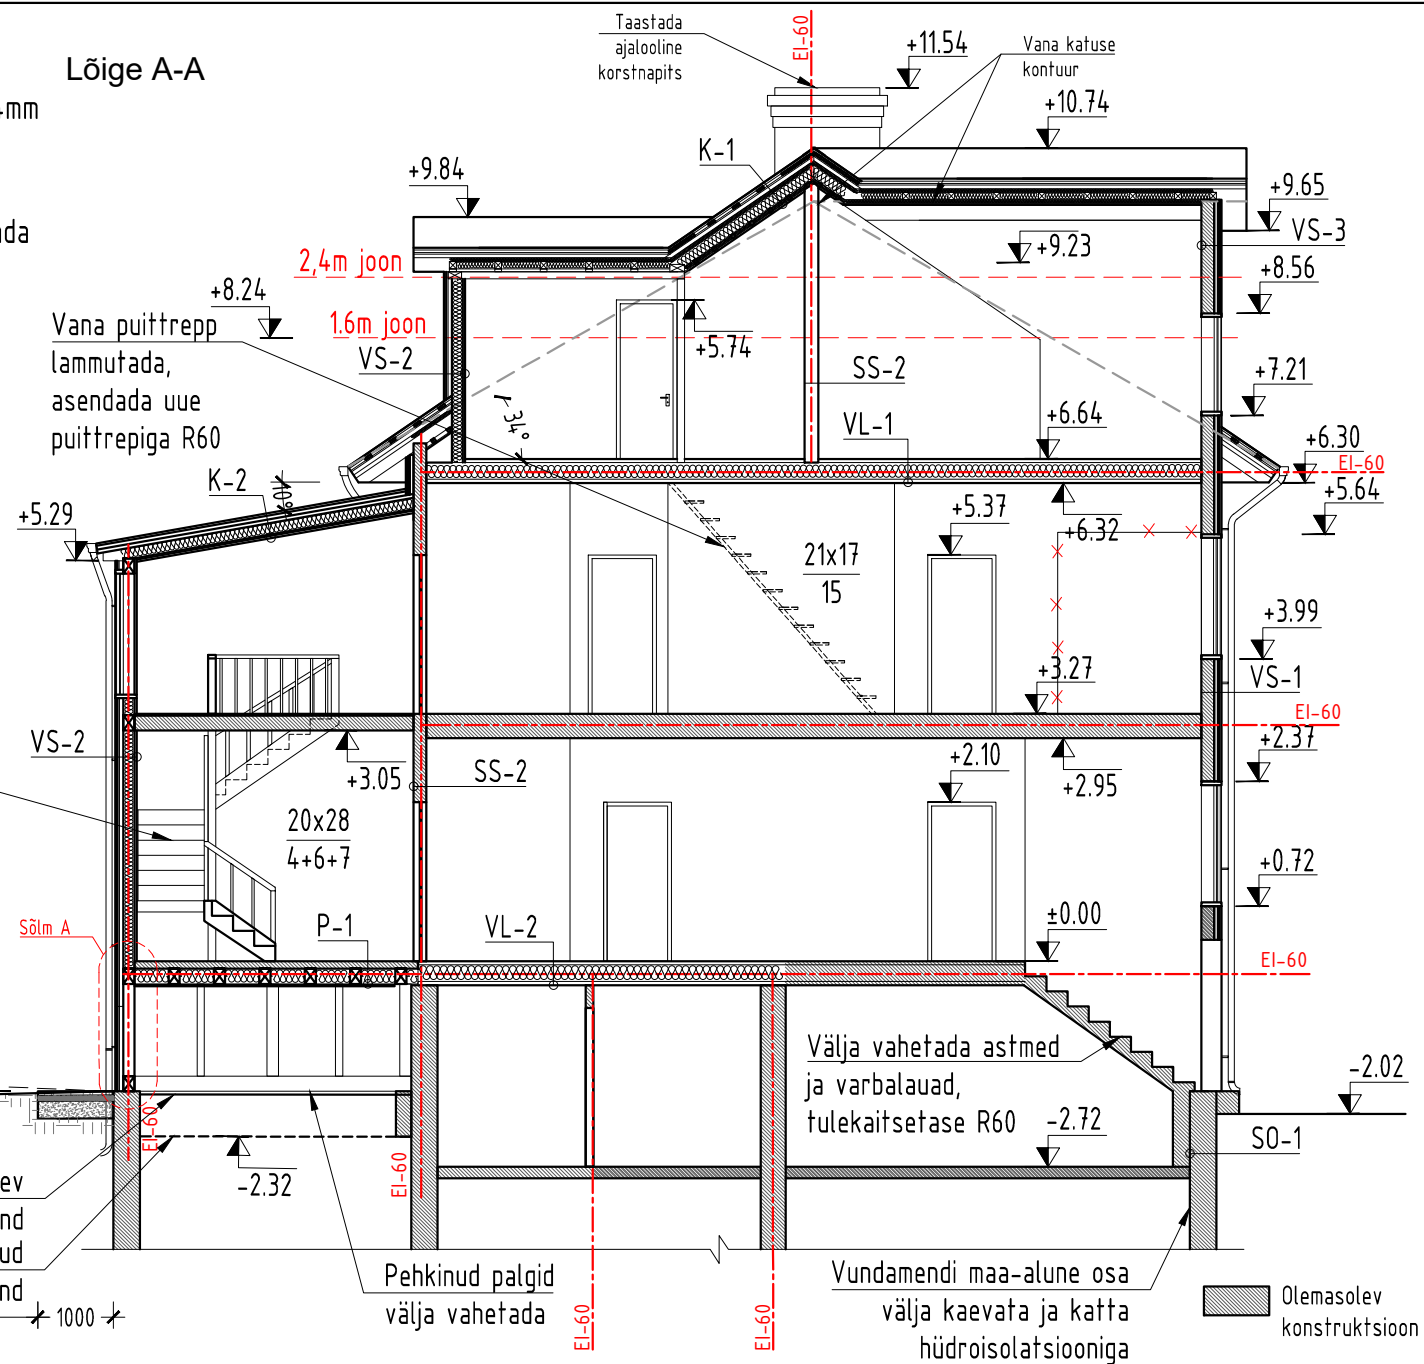

Vana puittrepp lammutada,
asendada uue metallkonstruktsioonil
puitastmetega trepiga R60

Välja vahetada astmed
ja varbalauad,
tulekaitsetase R60

Vundamendi maa-alune osa
välja kaevata ja katta
hüdroisolatsiooniga

K-1 Katus

Haljas tsinkplekk (nt. Ruukki Classic)
roov vastavalt katusekatte tootja juhistele 32x100 mm
liist sarika kohal (tuulutuspilu) 20x50 mm
aluskate (ehituskile)
distantsspruss (tuulutuspilu) 50x50 mm
tuuletõke (villaplaat) 50 mm
sarikad (vahel kivivill 150mm) 45x145 mm, samm 600 mm
aurutõke
põiklatid (vahel kivivill 50mm) 50x50 mm, samm 300 mm
ehitusplaat 20 mm
siseviimistlus

K-2 Katus
Olemasolev katusekonstruktsioon:
katuseplekk
aluskate
olemasolevad sarikad
Projekteeritud konstruktsioon:
olemasolevate sarikate vahele tekitada roovlattidega 50mm õhutuspilu,
vahele kivivill 150 mm
aurutõke
põiklatid (vahel kivivill) 50x50 mm
kahekordne tulekindel kipsplaat 2x15,4 mm
siseviimistlus

VL-1 Vahelagi
põrandakate (PVC, parkett)
sulundiga ehitusplaat 20mm
olev vahelaetala (vajadusel lisatalad)
vahel helitõkkeks
villaplaat min 100mm
olemasolev konstruktsioon

VL-2 Vahelagi (korter 4 all)
olemasolev konstruktsioon
soojustuseks tselluvill või muu
samaväärne materjal
olemasolev konstruktsioon

SO-1 Sokkel

olemasolev soojustus ja
siseviimistlus
olemasolev konstruktsioon
õhekrohv hall RAL7032

Märkus: Tuulekoja alt eemaldada pinnast -70 cm, kuid
mitte rohkem kui silikaattelistest vundamendi sügavuseni.

tähis:	arv:	muutis:	kuupäev:	sisu:
--------	------	---------	----------	-------