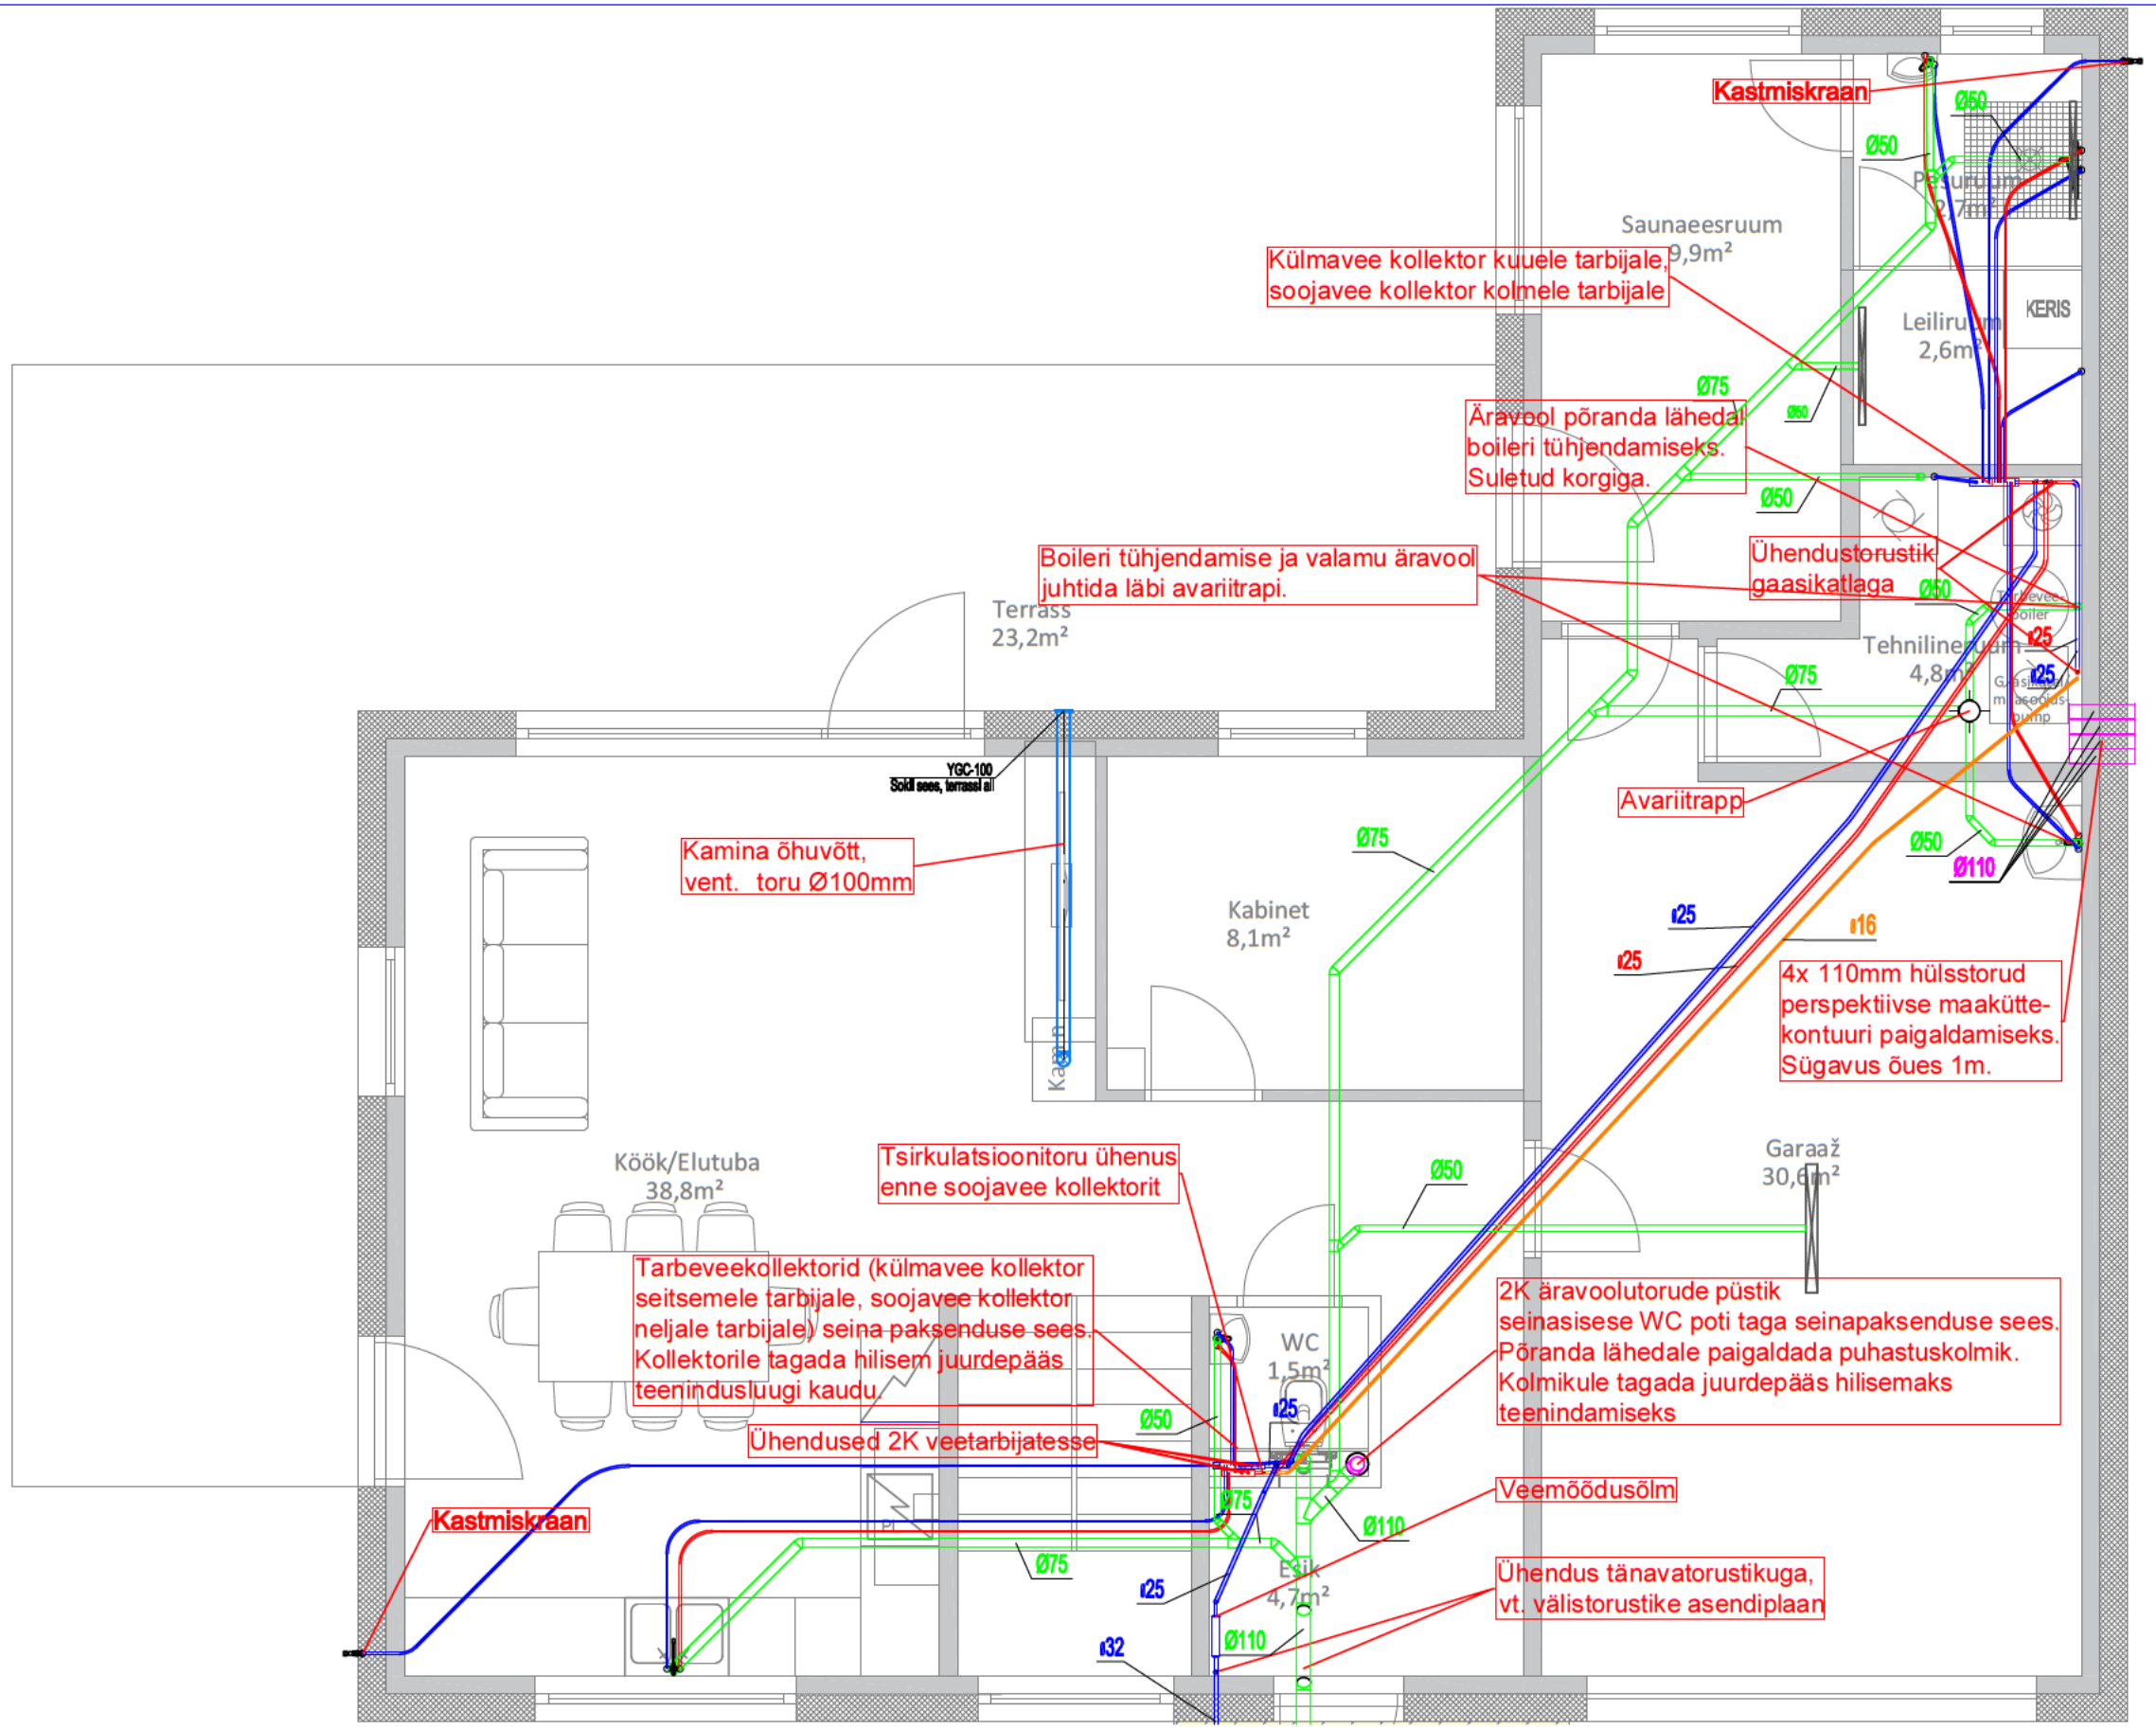

Märkused:

1. Veetarbijate täpsed asukohad ja kõrgused seinas täpsustada vastavalt veetarbijate margile,
2. Kanalisatsiooni- ja külmaveetorud paigaldada soojustuskihi alla liivapadja sisse,
3. Soojavee- ning tsirkulatsioonitorud paigaldada soojustukihi sisse,
4. Kanalisatsioonitorustiku lang 16 mm/m,
5. Tarbijate veetorud Ø16mm.

	Projekt		/allkirjastatud digitaalselt/	10.02.2021
	Liik			
	Joonise nimetus		Ühis	VK-001
			Mõõtkava	M 1:55