


Tallinnas, Lenini rajoonis, Metsaveere tn. 16 elamu veevarustuse projekt

Asendiplaan
1:500

MAJAMONNIK: V. LAUR

KOOPERATIIV "PÄRJA I" LIIGE

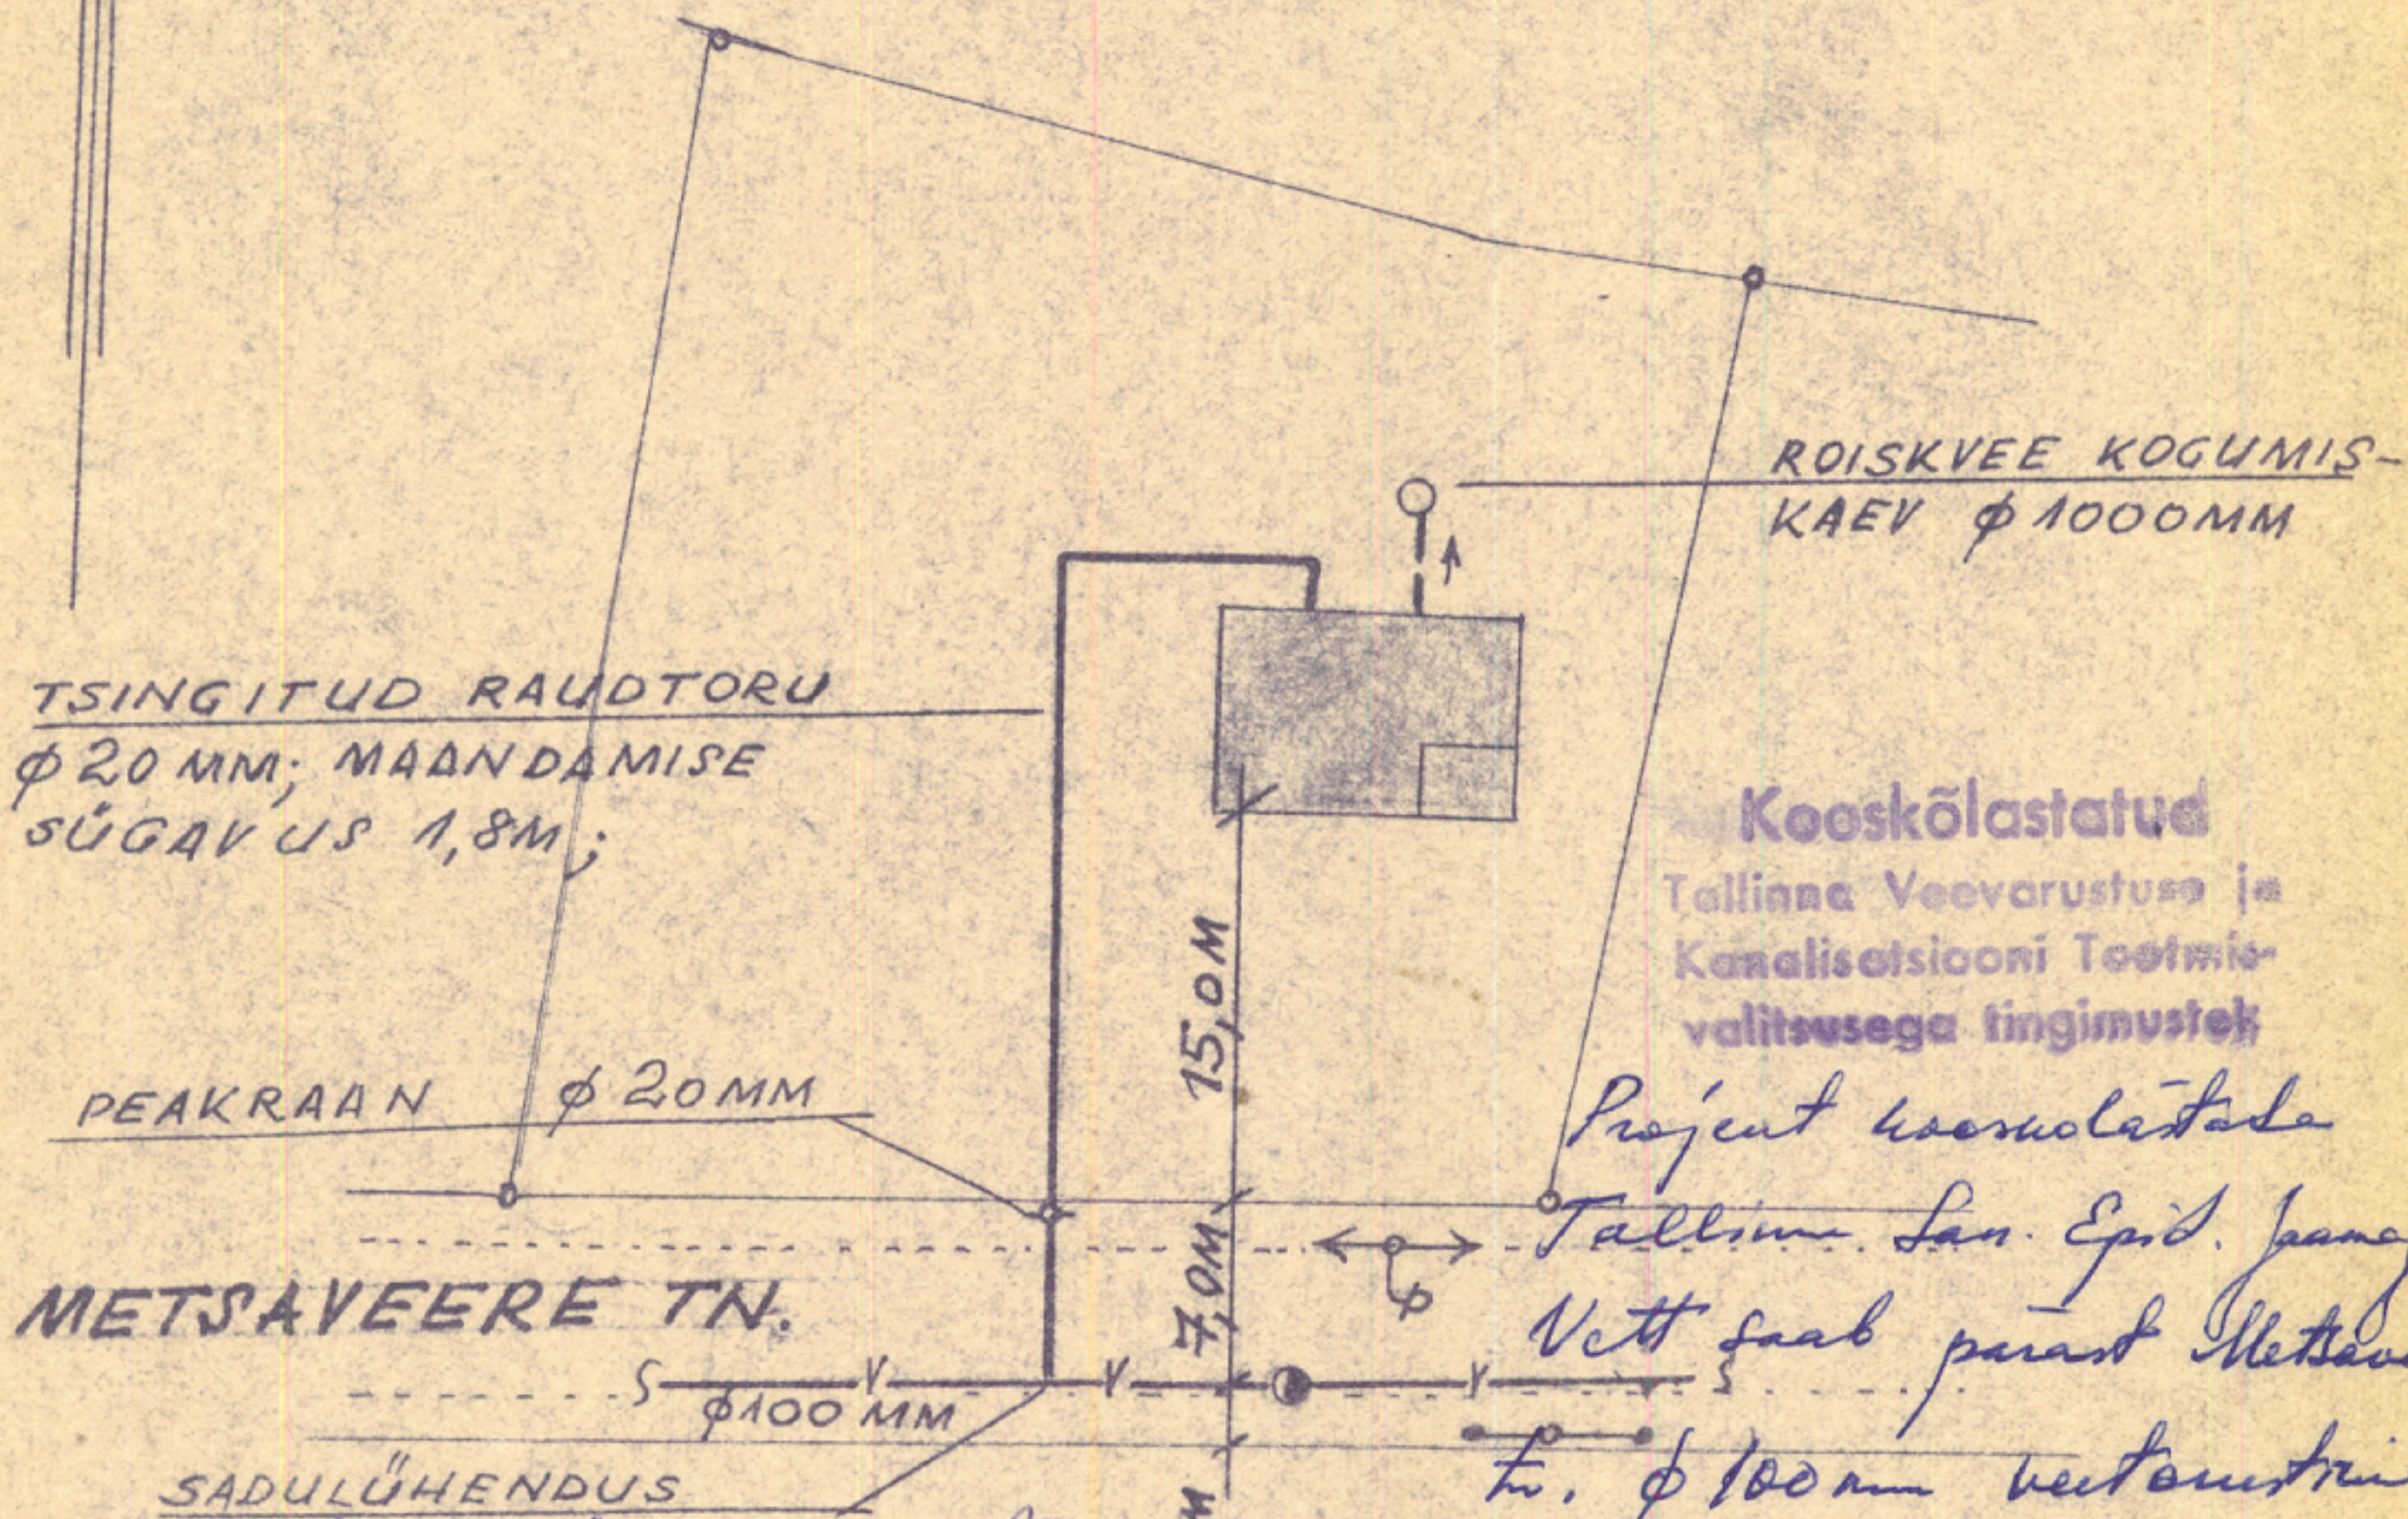

Kooskõlastatud
Tallinna Veevarustuse ja
Kanaliseerimise Tööstus-
valitsusega tingimustel

Projekt kooskõlastada

Tallinn. San. Epid. Jaaniga
Vett saab pärast Metsaveere

tn. $\phi 100$ mm veetoru
asplaatatsioonil lubamist.

Kooskõlastatud veevarustuse
nimine valamine draavidel.

#192

Tall. Peasparasti asst.

Tallinn

E. Keerd

4. VII 75.

(orig. 2 kst.)

Tingimärkid:

04.07.75


Tallinna Veevarustuse ja
Kanaliseerimise Tööstus-
valitsuse inspektori juhataja

- VAREM PROJEKTEERITUD TÄNAVA VEETORUSTIK;
- PROJEKTEERITUD VEETORUSTIK;
- - - PROJEKTEERITUD KANALISATSIOONI-
TORUSTIK;

KOOSTAS: E. KEERD


TALLINN, METSA 62A-11

Metsareove d6

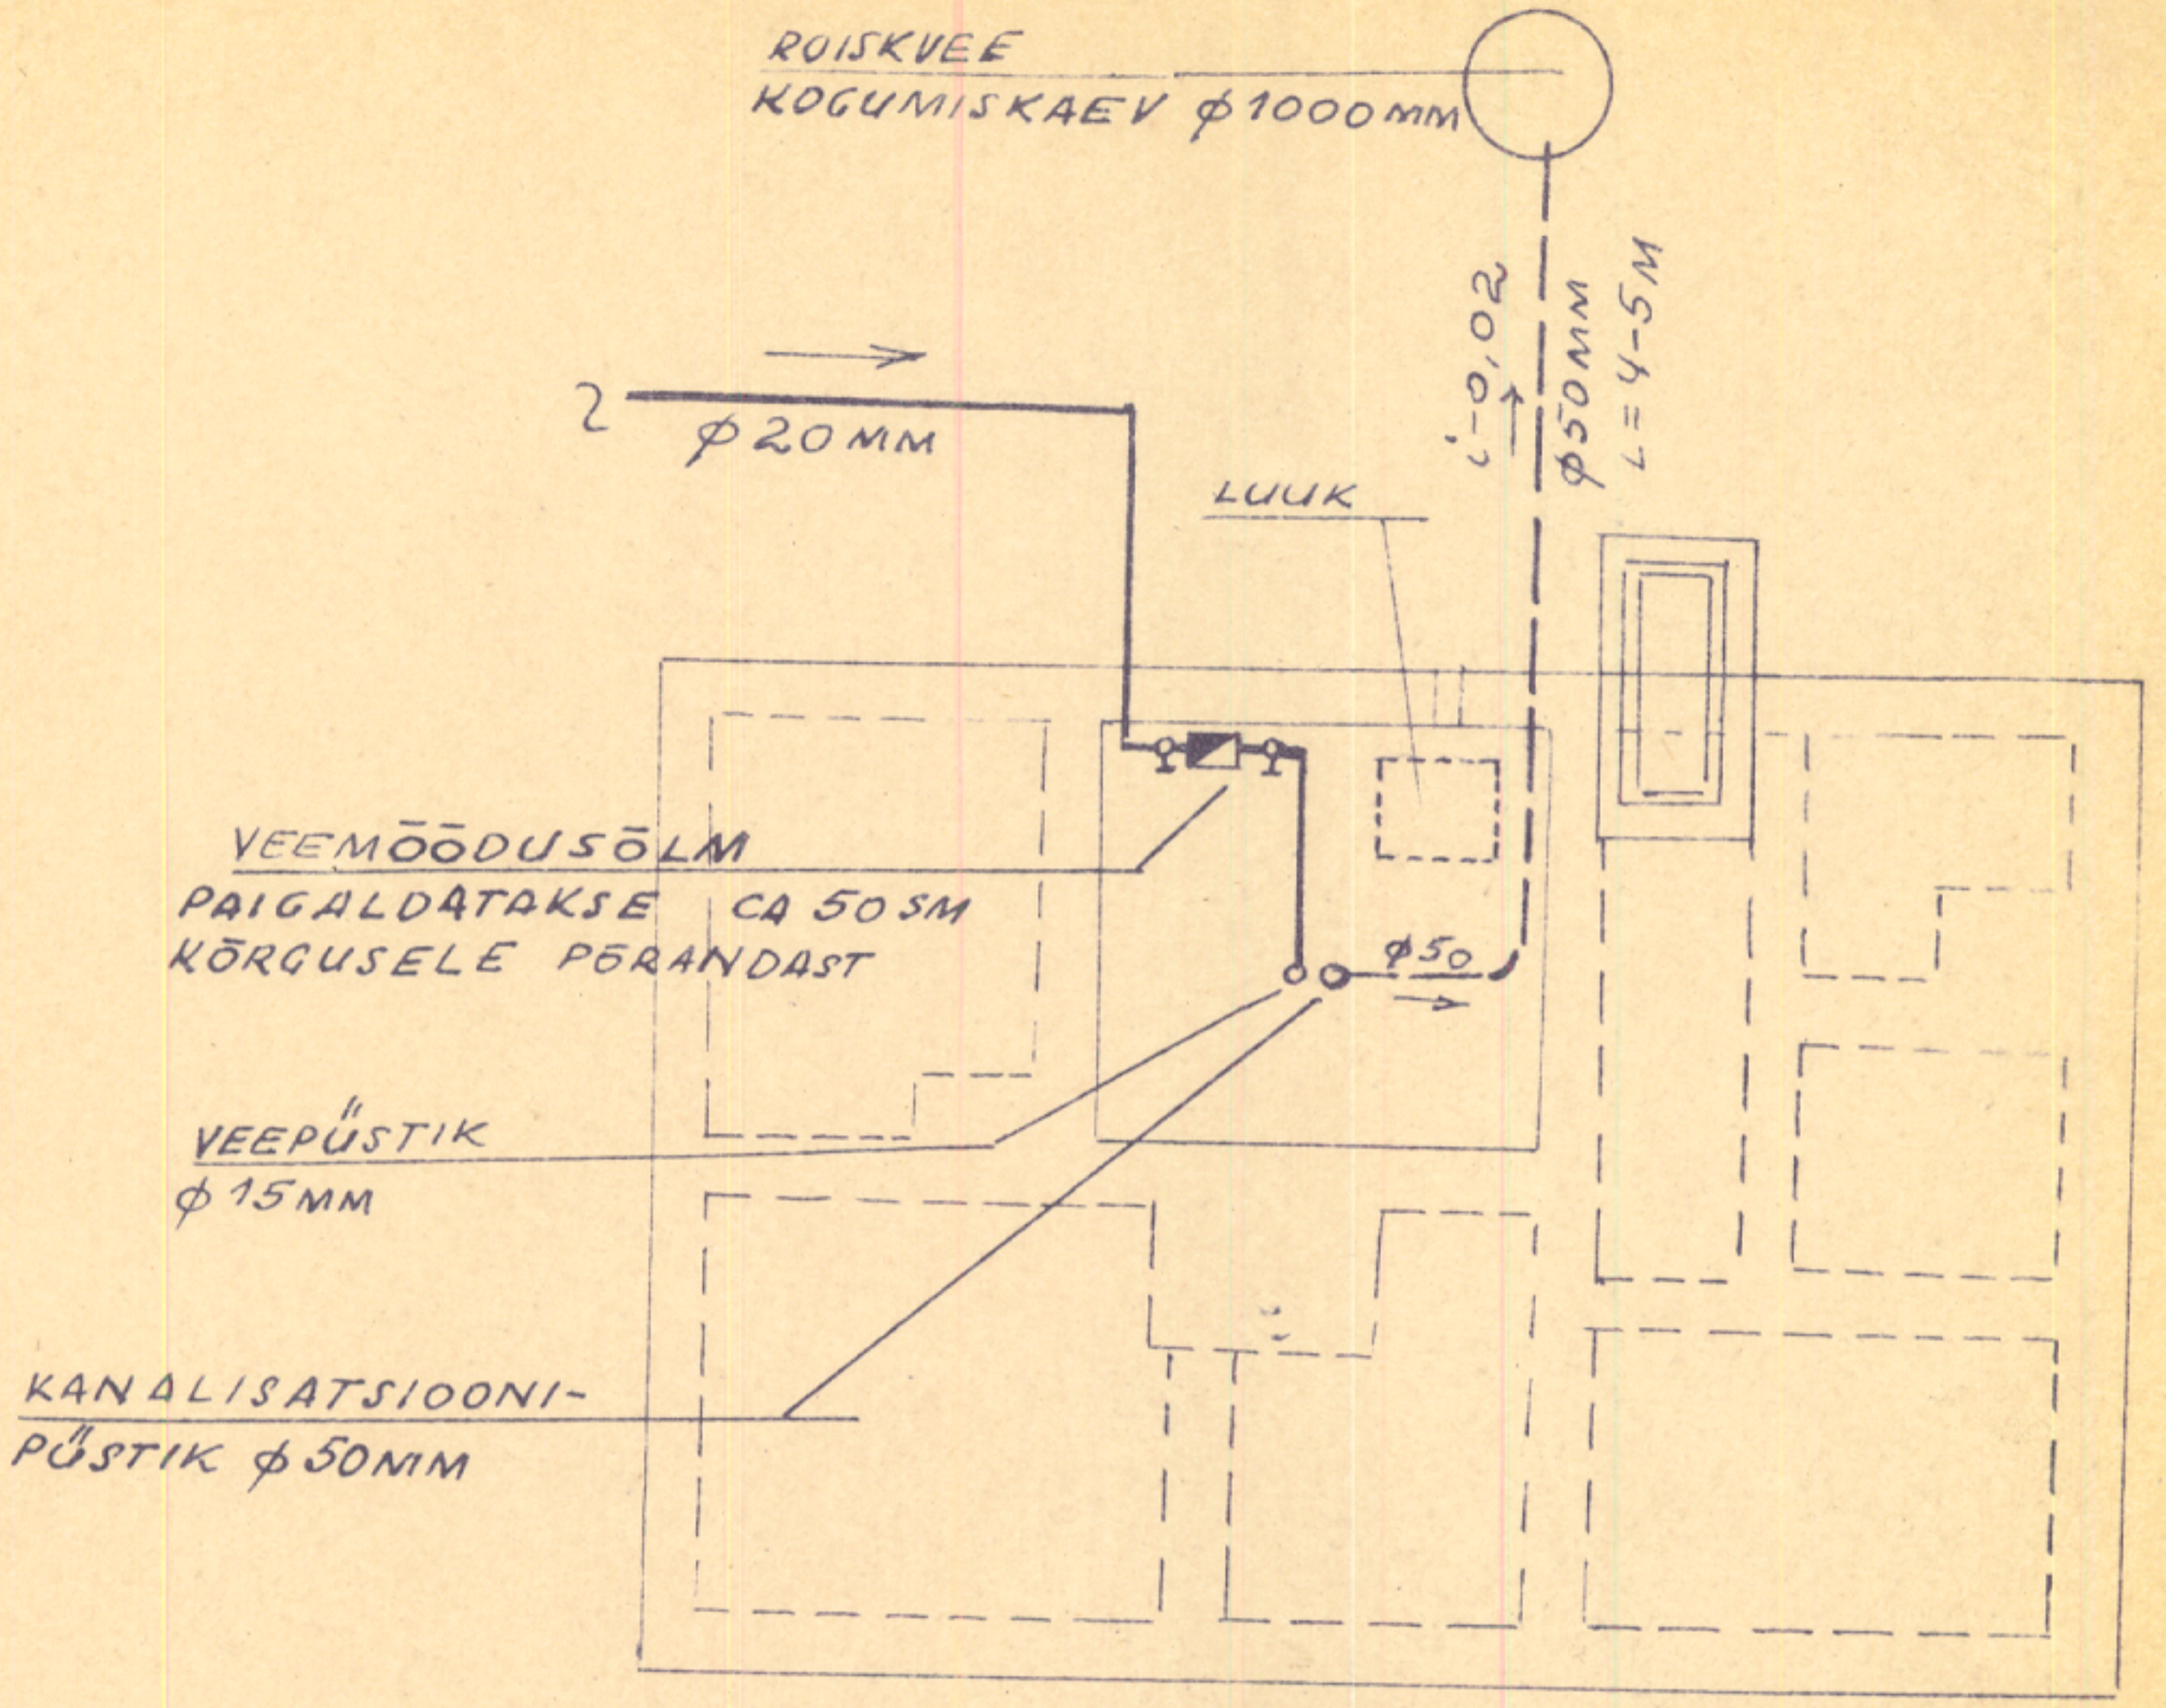


KELDRI PLAAN
1:100

VEEMÖÖDUSÖLME SKEEM


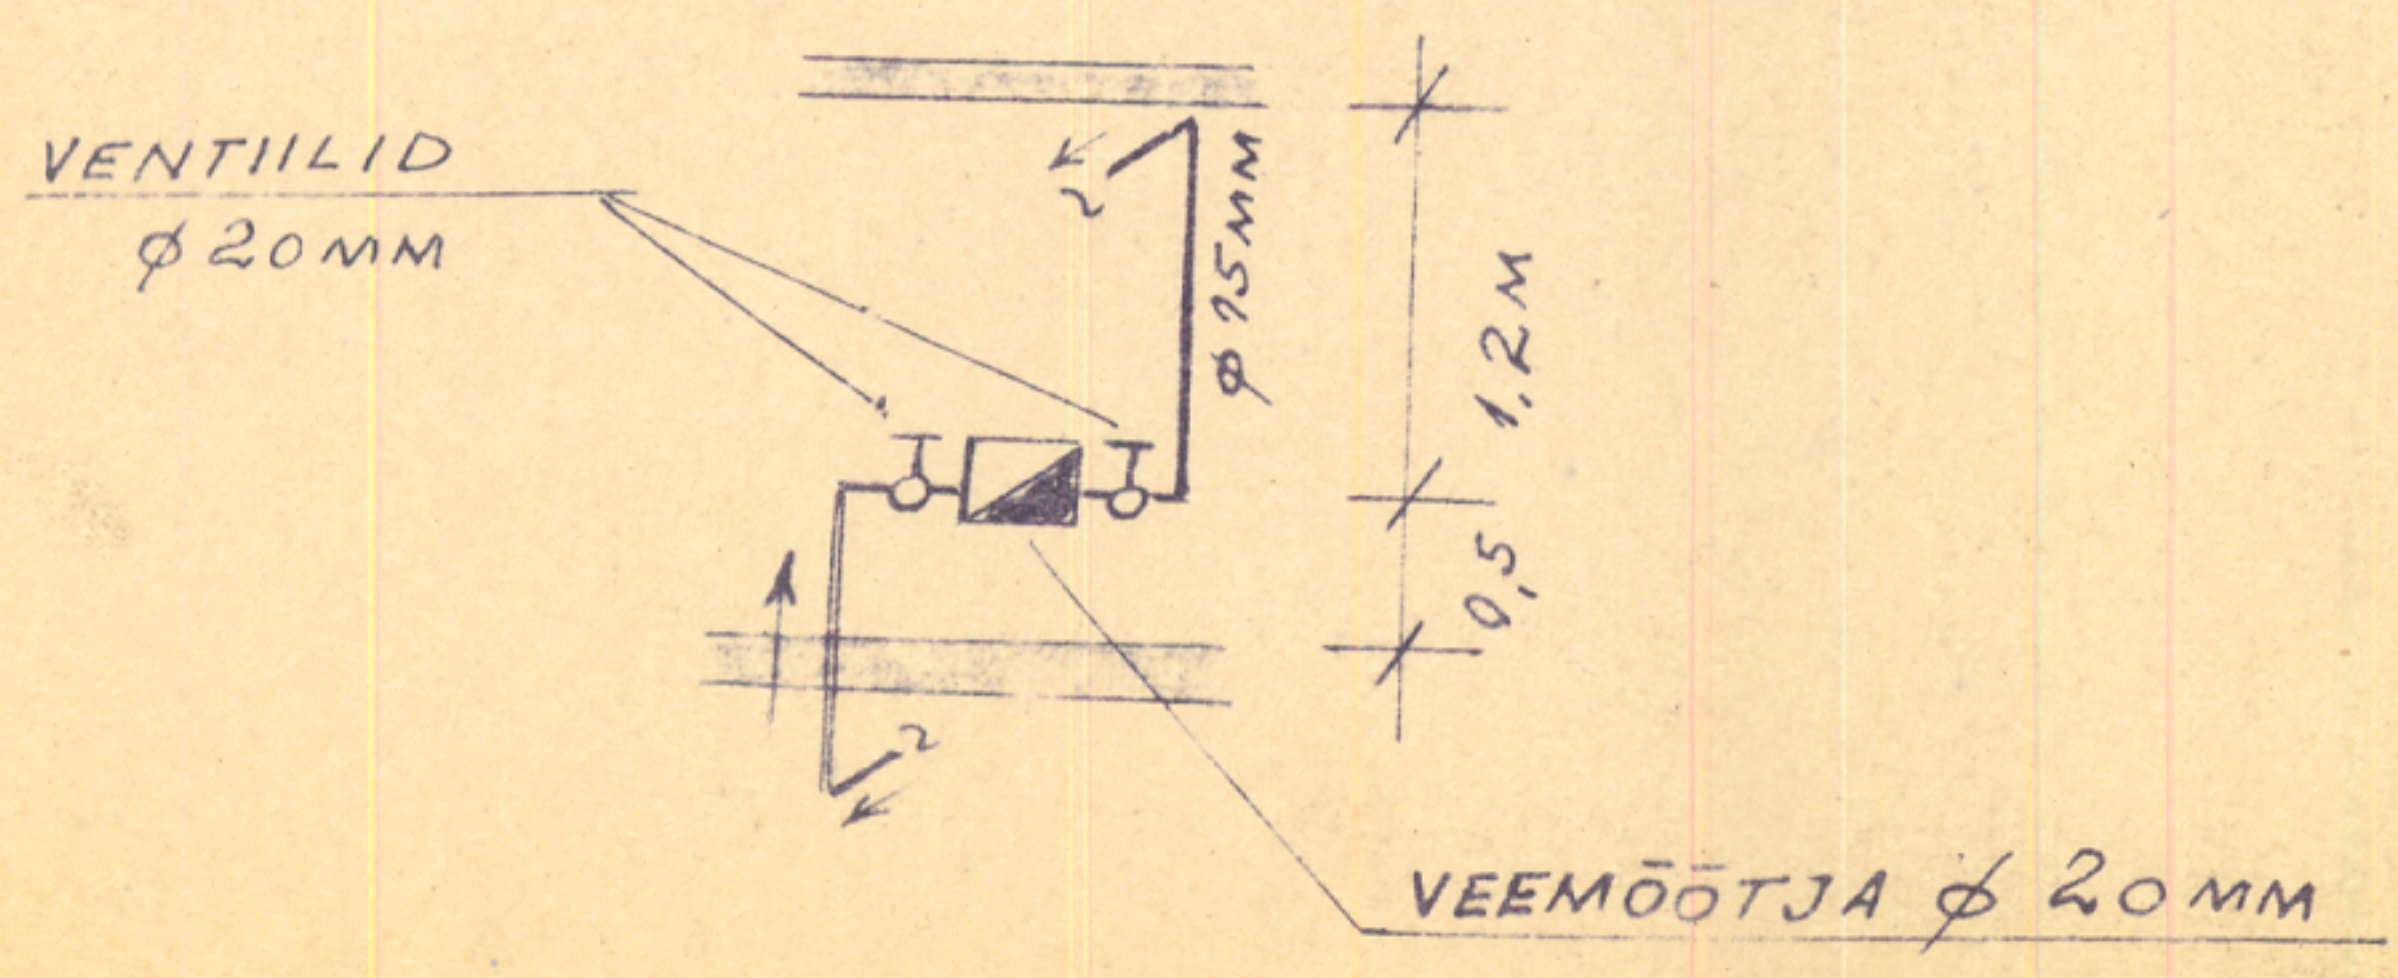


METSÄVEERE 16

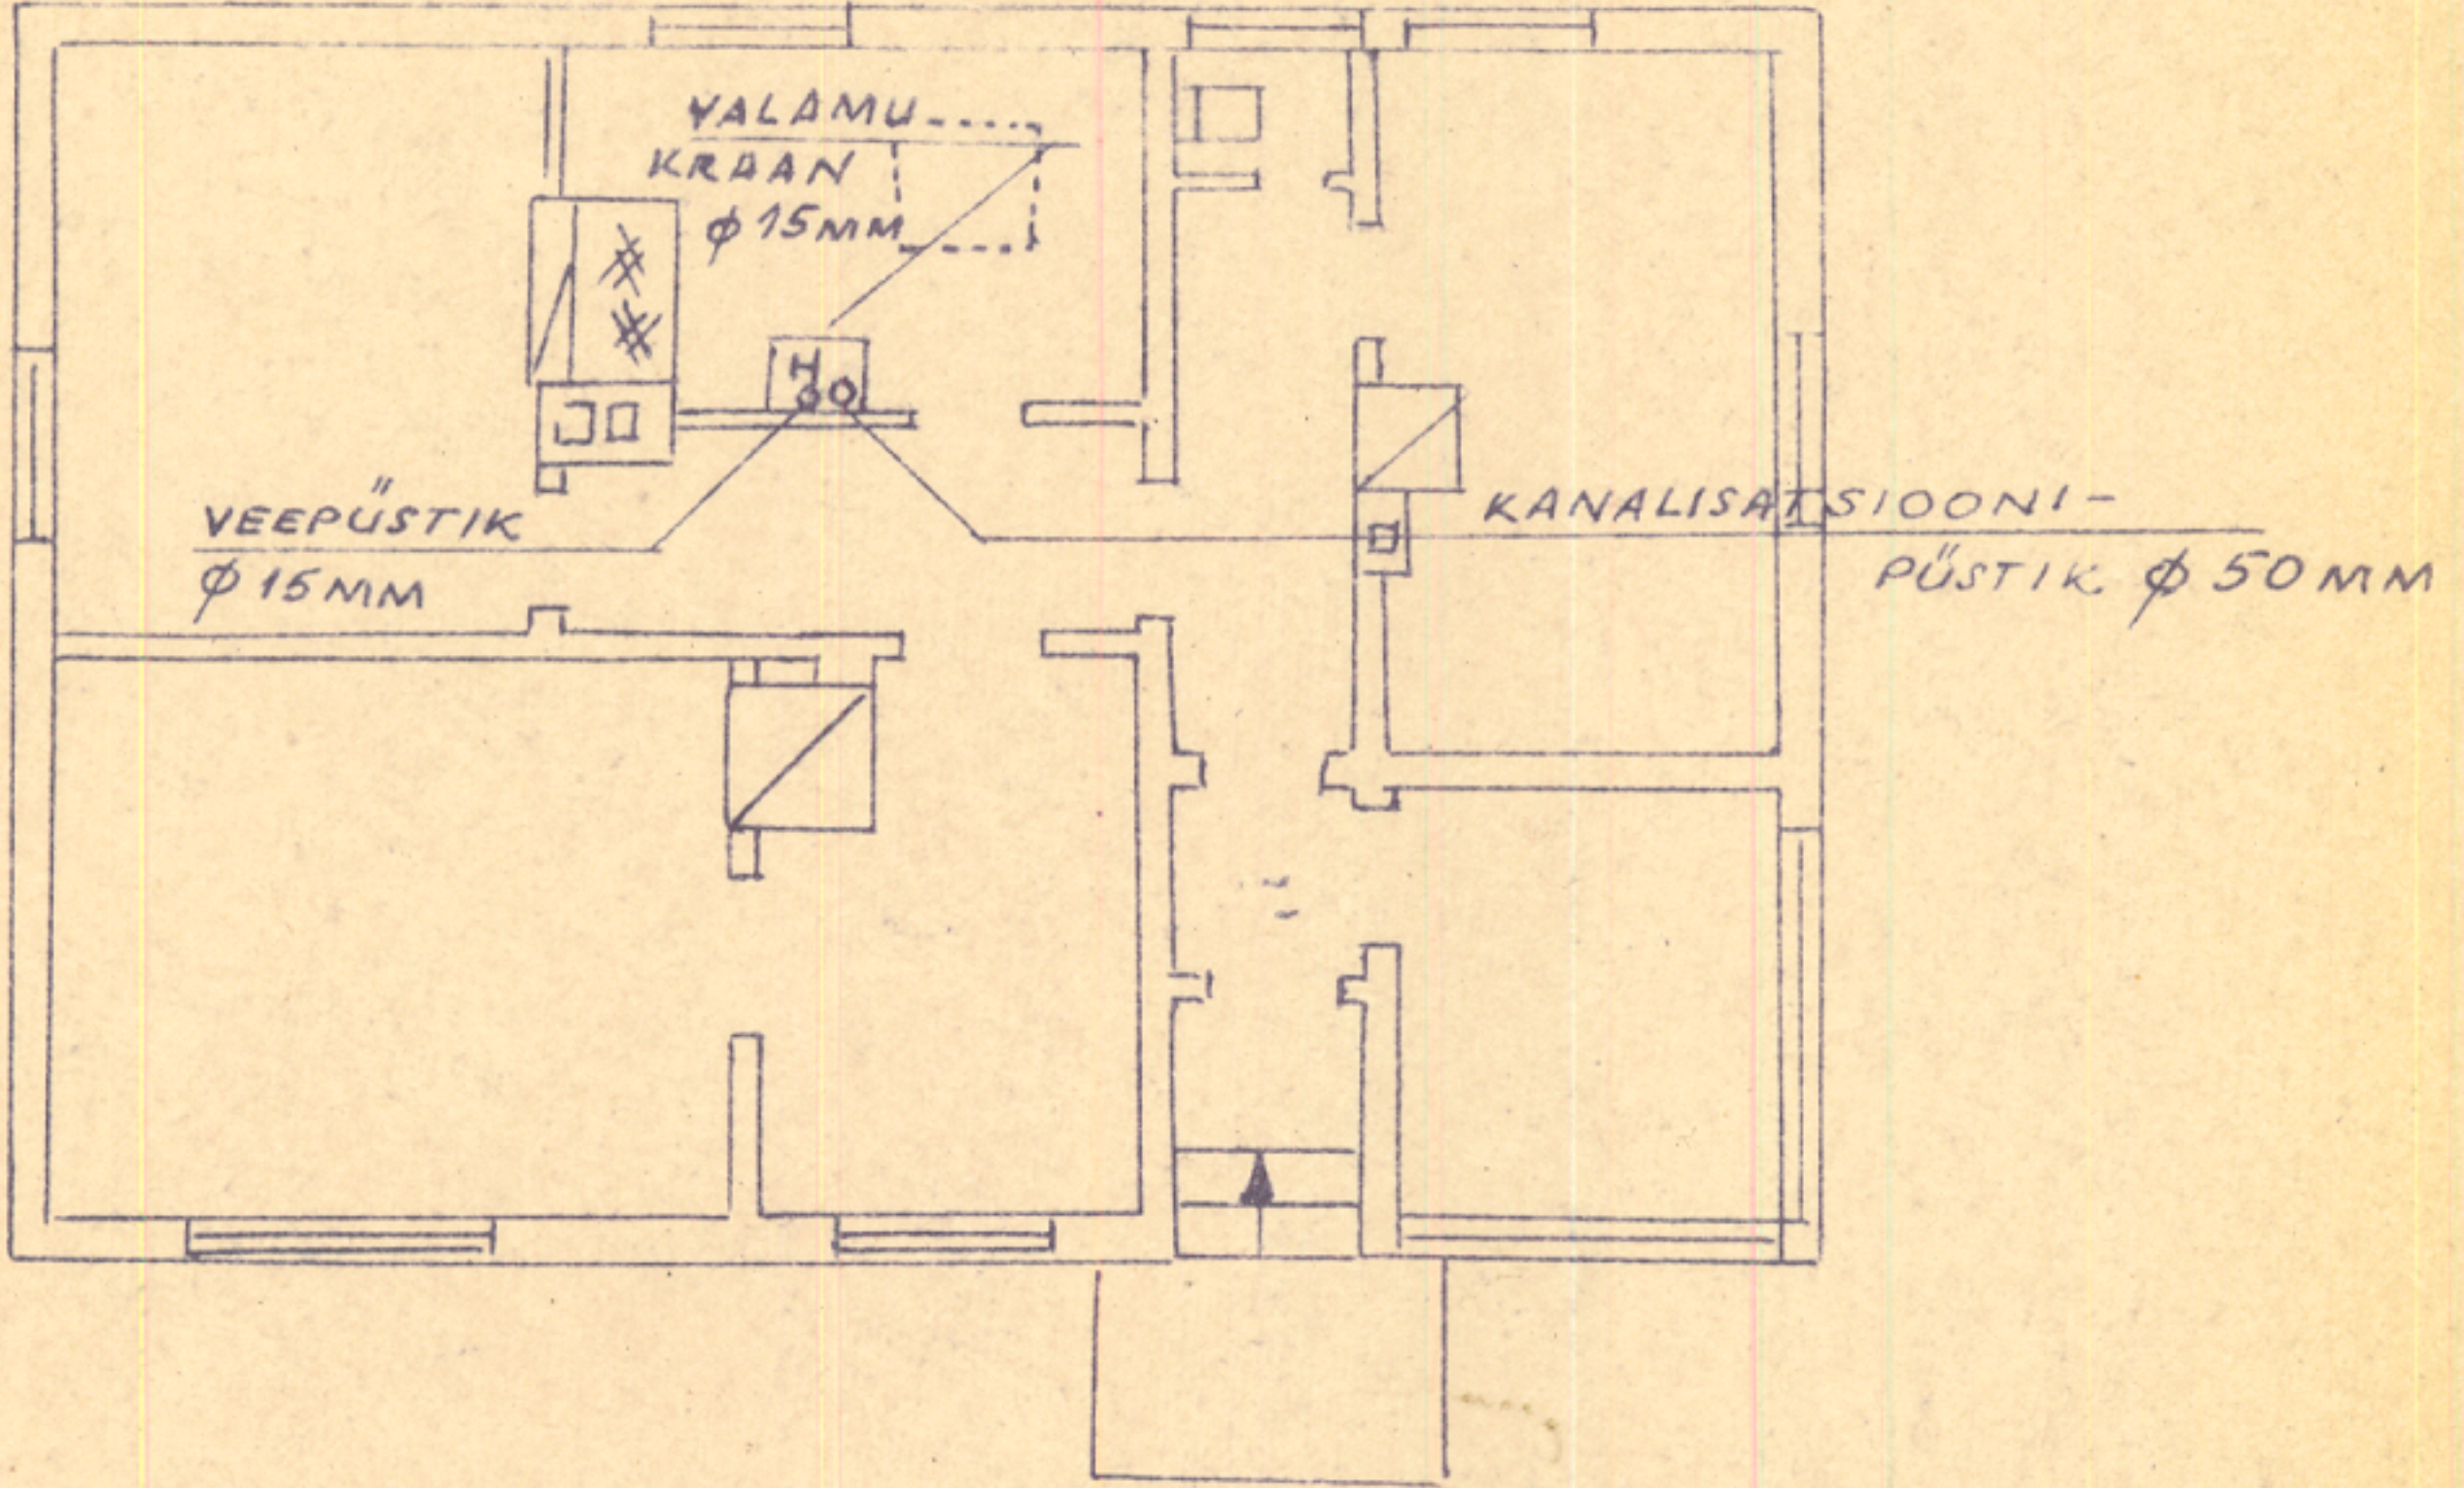

PÕHIKORRUS
1:100

PEAKRAANI 1:50
LÖIGE

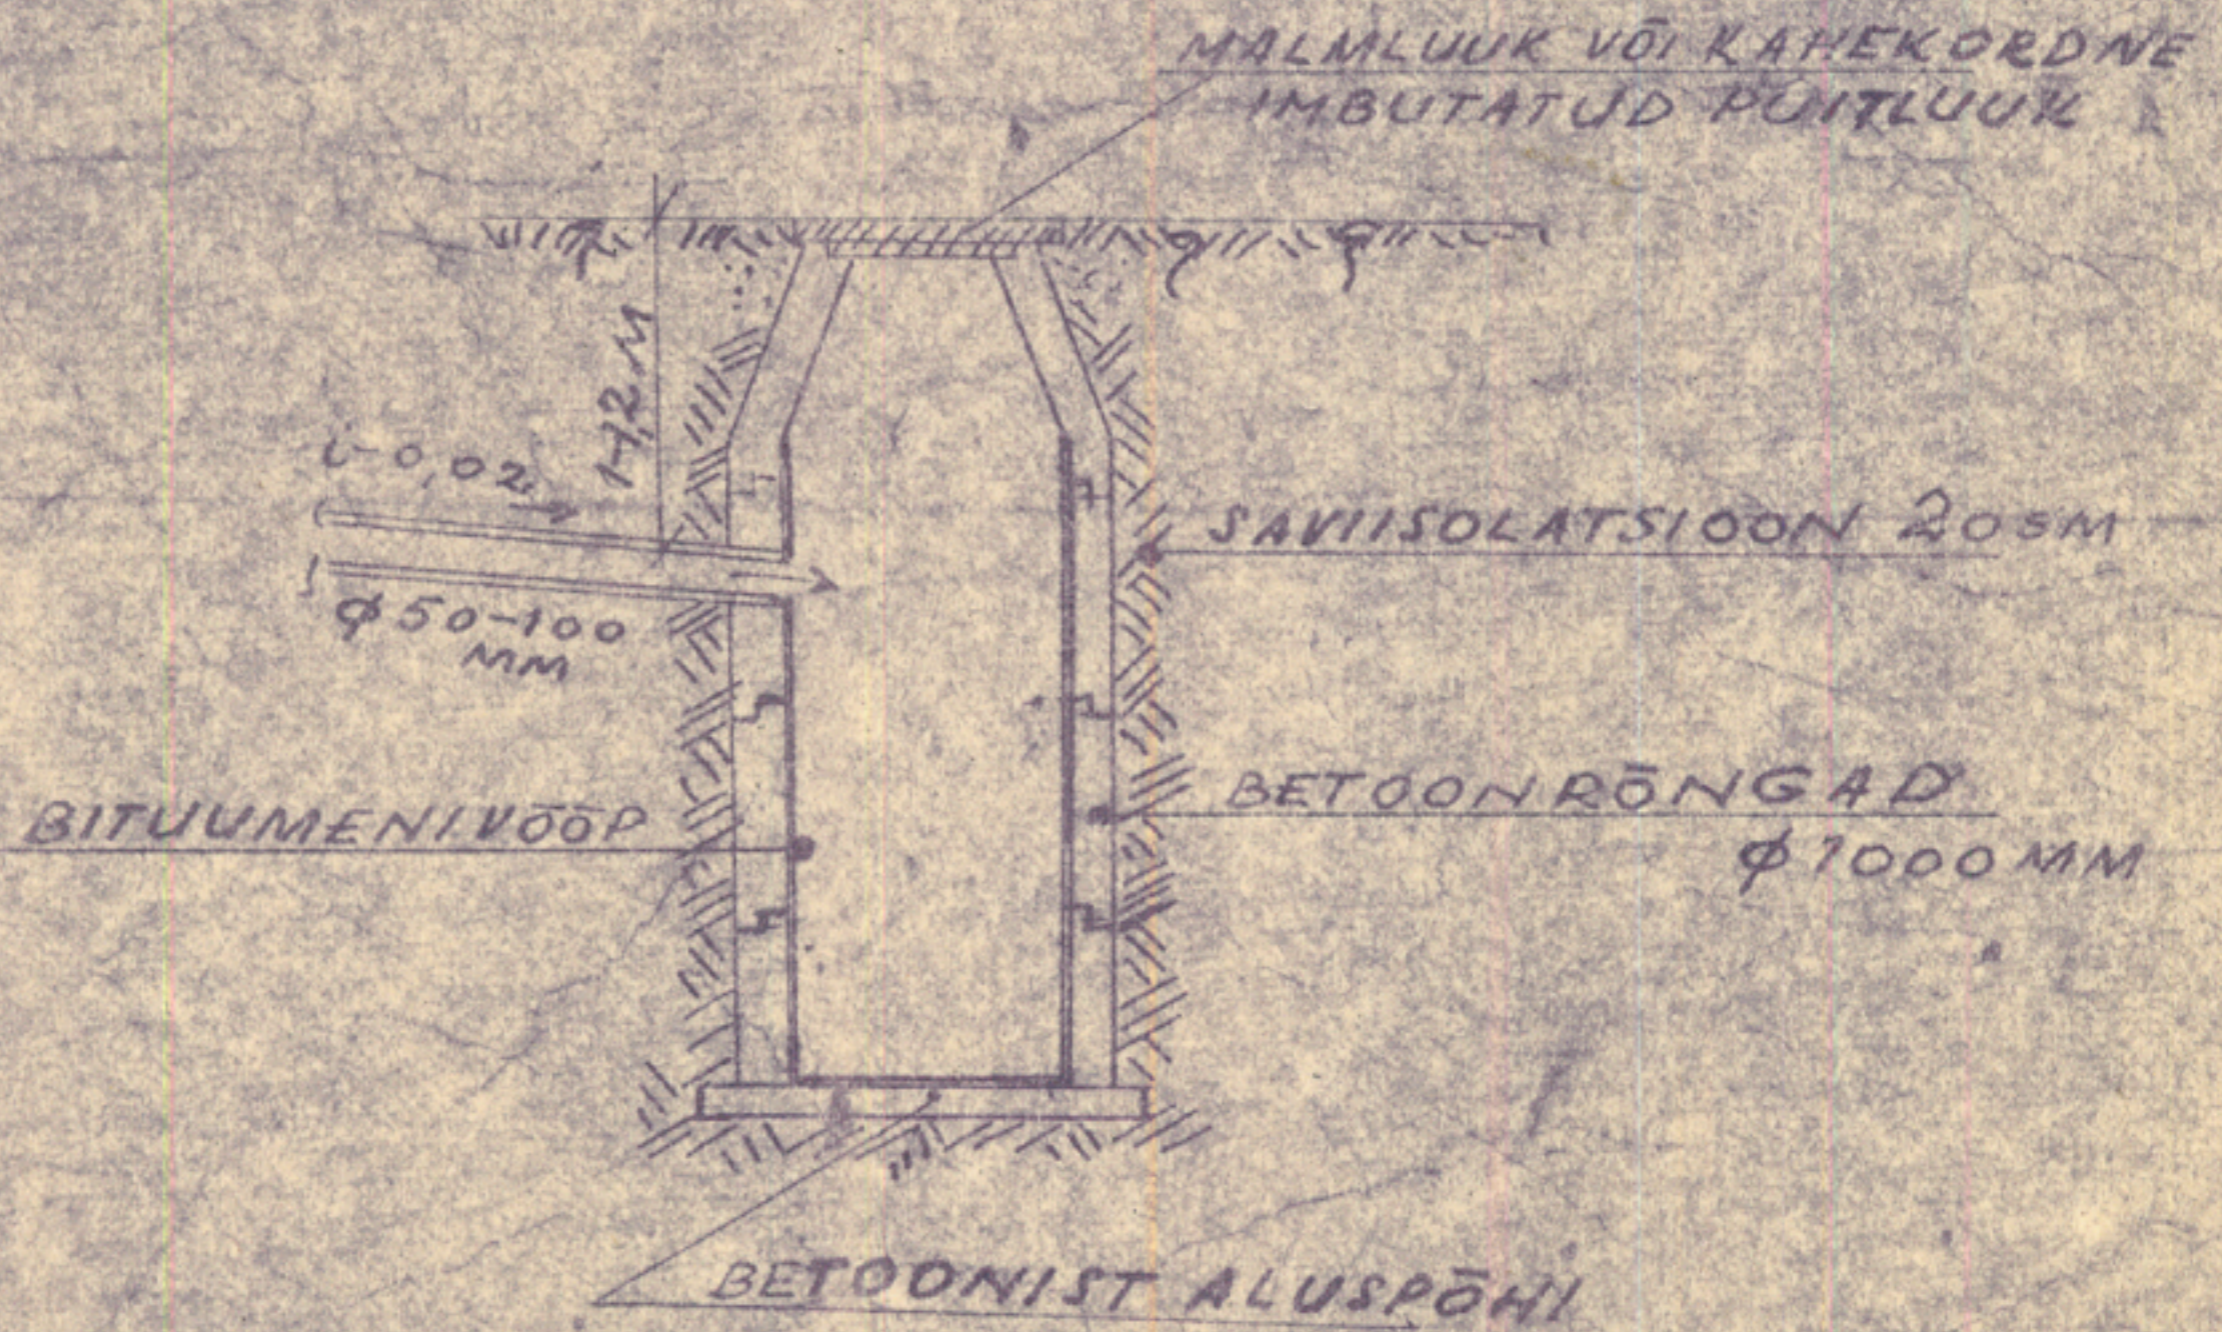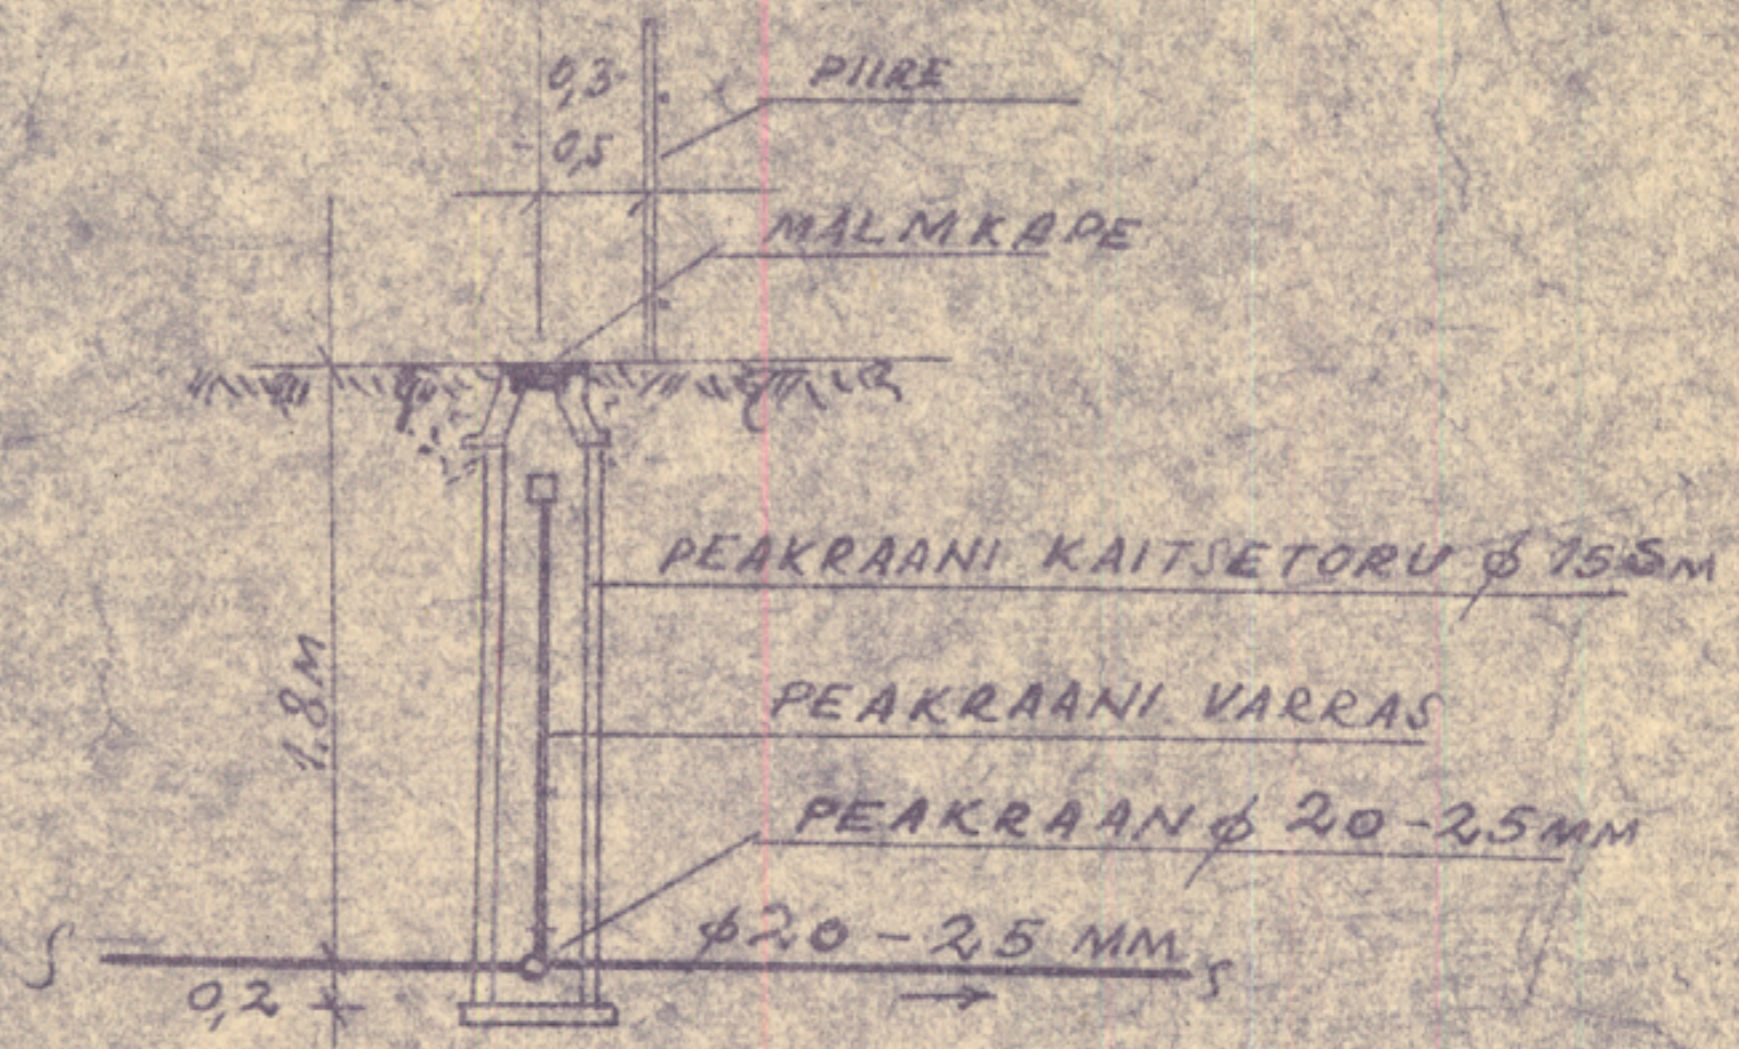

ROISKVEE KOGUMISKÄEVU
LÖIGE 1:50