

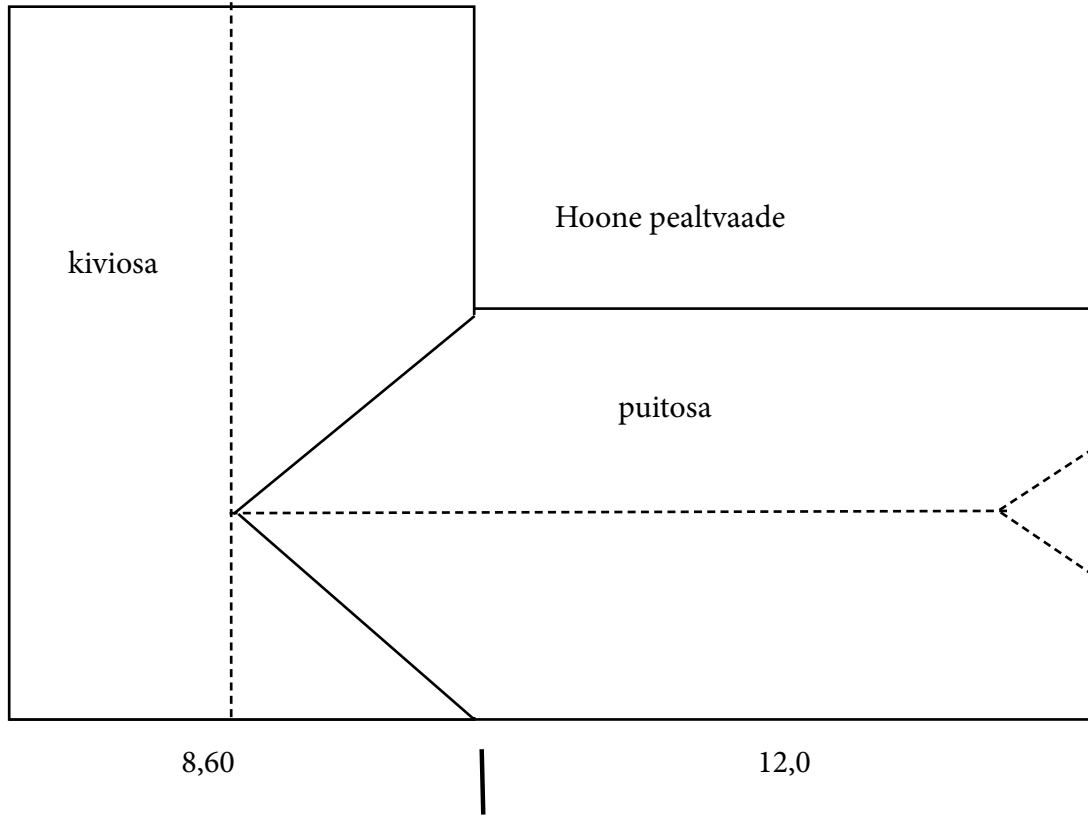


Kooli talu kõrvalhoone

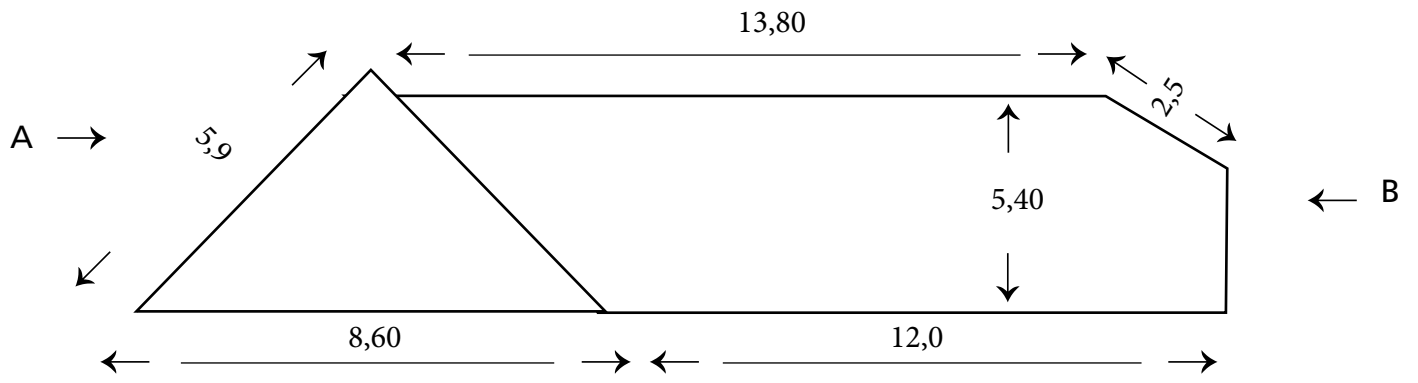

vaade A

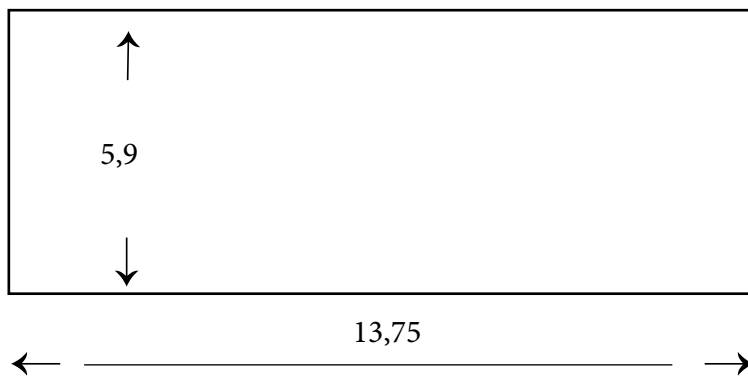

kiviosale (u 160 m²)
lammutus müürini +
uued talad
sarikad, kile,
distantssliist, roov, eterniit,
lisaplekid

puitosale (u 140 m²)
lihtsalt eterniidi vahetus

vaade B

