



MANSARDKORRUSE PLAAN

M 1 : 100

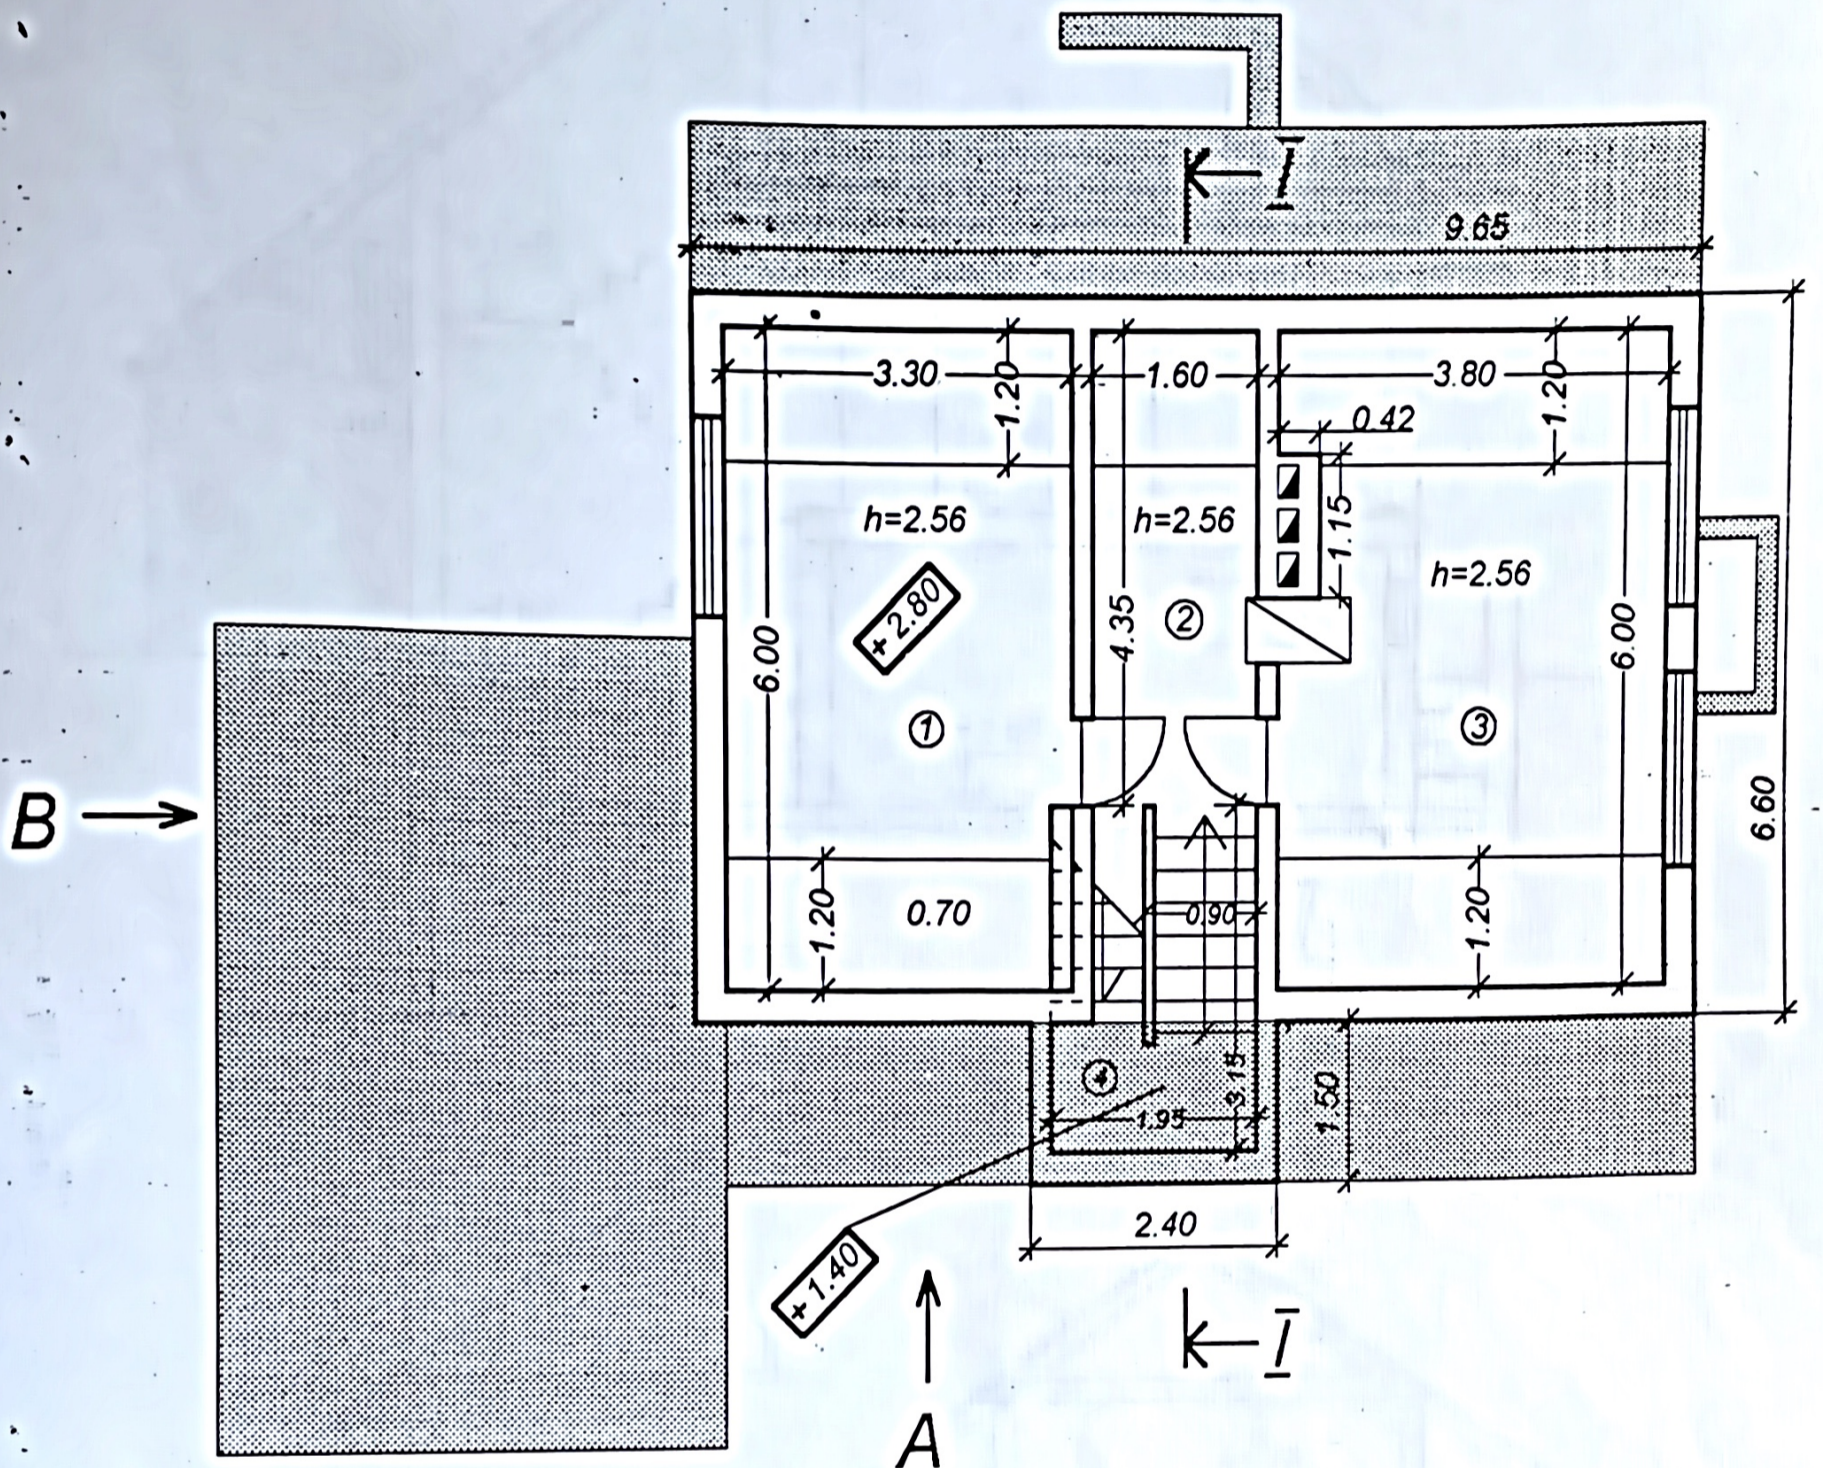

NB! MÕÖDUD MEETRITES

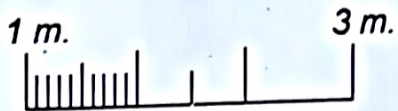

EKSPLIKATSIOON

- | | | |
|---|-------------|----------------------|
| 1 | MAGAMISTUBA | 19.80 m ² |
| 2 | EESRUUM | 6.96 m ² |
| 3 | MAGAMISTUBA | 22.80 m ² |
| 4 | TREPIKODA | 3.74 m ² |

Töö liik:

INVENTARISEERIMINE

Joonise liik:

INVENTARISEERIMINE

Number

10 (14)

Objekti nimetus:

INDIVIDUAALELAMU

Joonise nimetus:

MANSARDKORRUSE
PLAAN

Mõõtkaava

1 : 100

Töö number:

Projekti osa:

Joon. nr. ...

10

TEOSTAS:

KUUPÄEV:

DETSEMBER 1997 *suurekäär*

97189