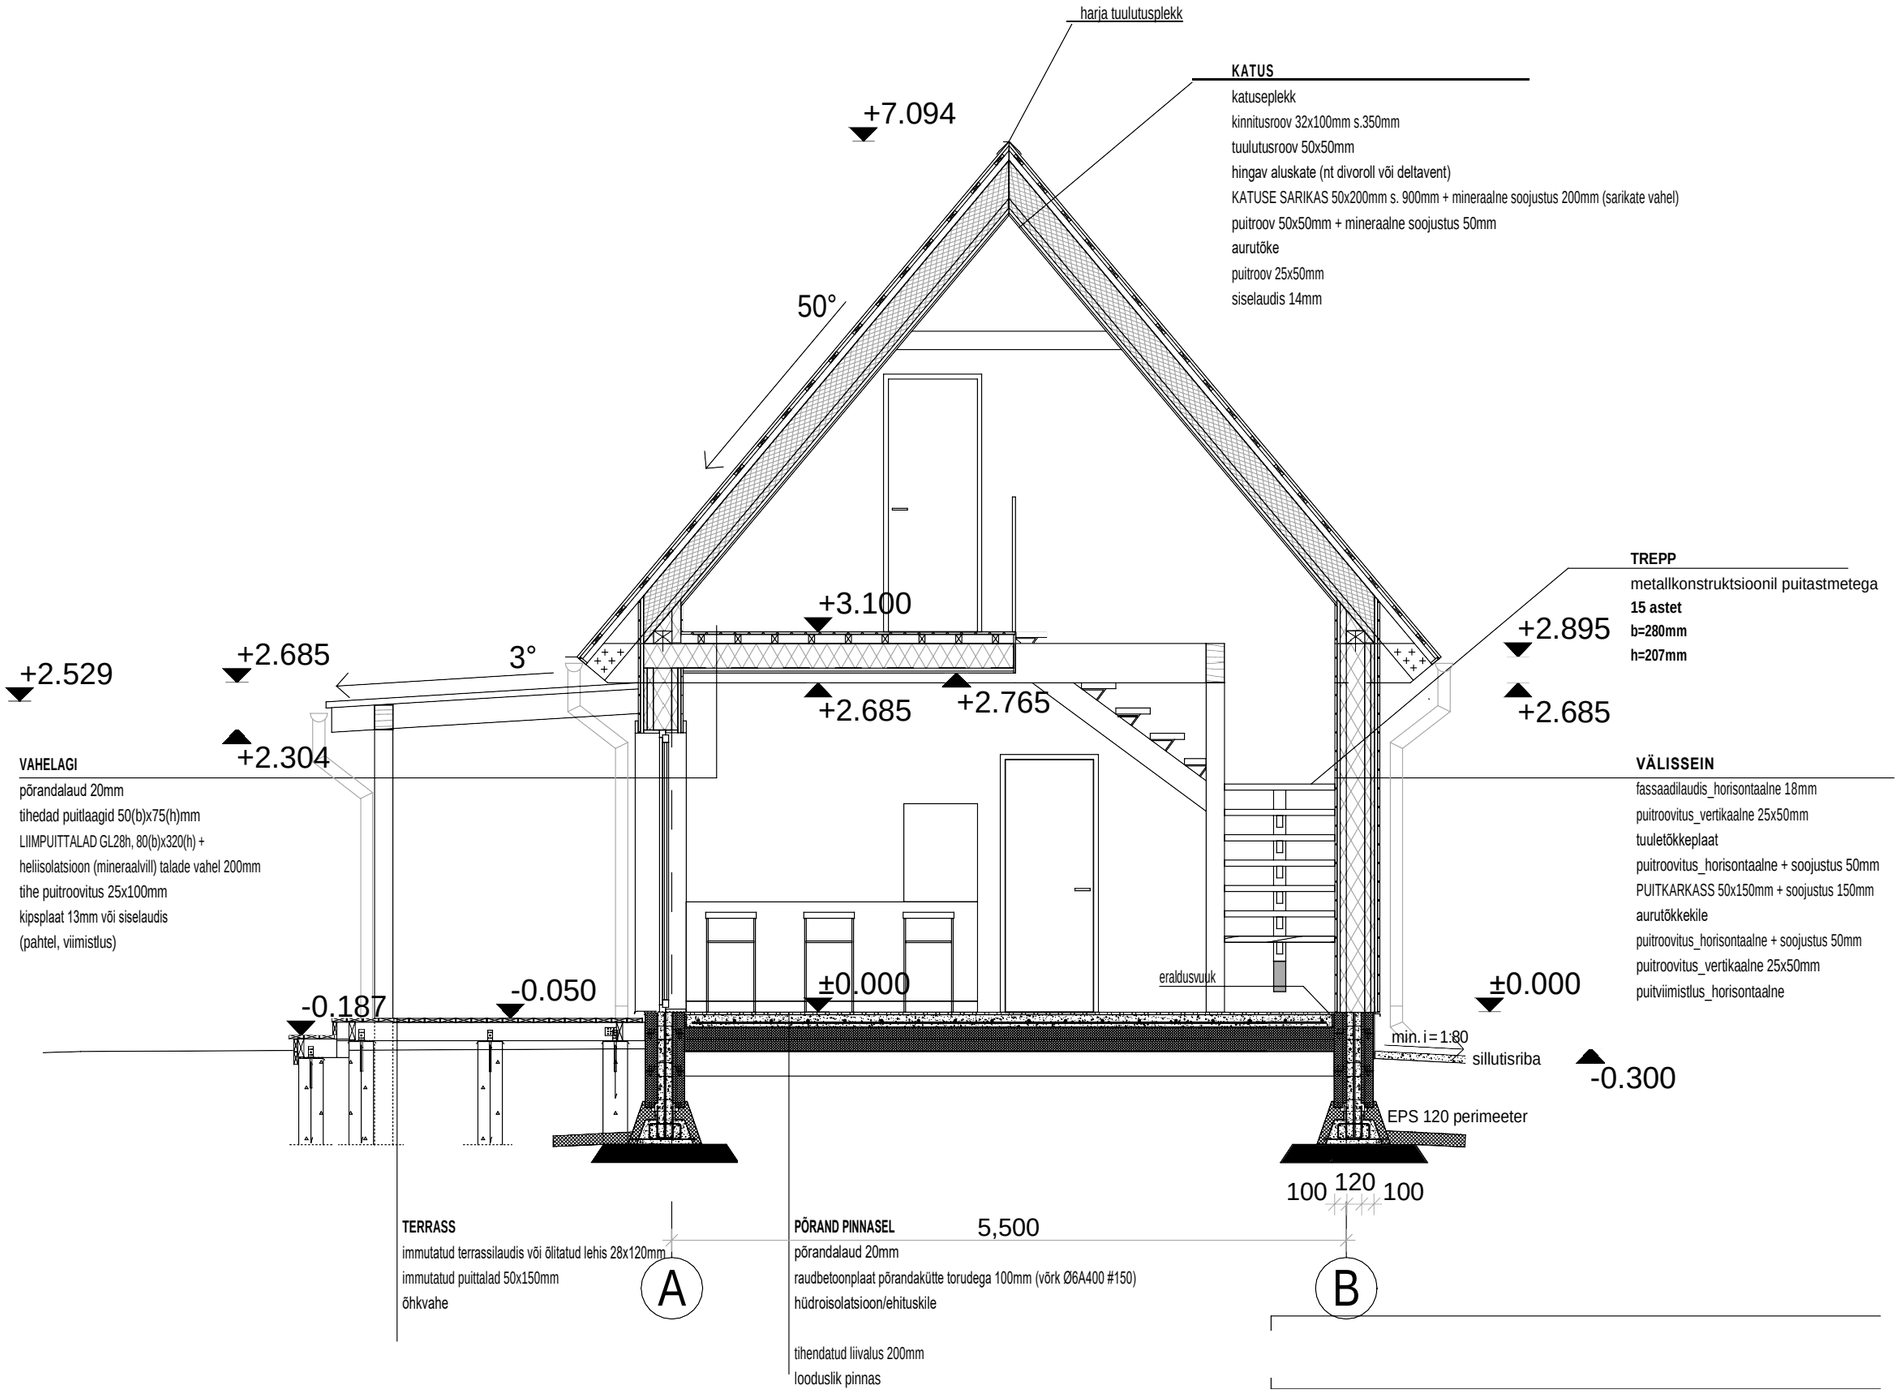
harja tuulutusplekk
KATUS
katuseplekk
kinnitusroov 32x100mm s.350mm
tuulutusroov 50x50mm
hingav aluskate (nt divoroll või deltavent)
KATUSE SARIKAS 50x200mm s. 900mm + mineraalne soojustus 200mm (sarikate vahel)
puitroov 50x50mm + mineraalne soojustus 50mm
aurutõke
puitroov 25x50mm
siselaudis 14mm
+7.094
50°
TREPP
metallkonstruktsioonil puitastmetega
15 astet
b=280mm
h=207mm
+3.100
+2.895
+2.685
+2.529
+2.685
3°
+2.685
+2.765
+2.304
VAHELAGI
põrandalaud 20mm
tihedad puitlaagid 50(b)x75(h)mm
LIIMPUITTALAD GL28h, 80(b)x320(h) +
heliisolatsioon (mineraalvill) talade vahel 200mm
tihe puitroovitus 25x100mm
kipsplaat 13mm või siselaudis
(pahtel, viimistlus)
VÄLISSEIN
fassaadilaudis_horisontaalne 18mm
puitroovitus_vertikaalne 25x50mm
tuuletõkkeplaat
puitroovitus_horisontaalne + soojustus 50mm
PUITKARKASS 50x150mm + soojustus 150mm
aurutõkkekile
puitroovitus_horisontaalne + soojustus 50mm
puitroovitus_vertikaalne 25x50mm
puitviimistlus_horisontaalne
eraldusvuuk
±0.000
±0.000
-0.187
-0.050
min. i = 1:80
sillutisriba
-0.300
EPS 120 perimeeter
100
120
100
5,500
TERRASS
immutatud terrassilaudis või õlitatud lehis 28x120mm
immutatud puittalad 50x150mm
õhkvahe
A
PÕRAND PINNASEL
põrandalaud 20mm
raudbetoonplaat põrandakütte torudega 100mm (võrk Ø6A400 #150)
hüdroisolatsioon/ehituskile
tihendatud liivalus 200mm
looduslik pinnas
B