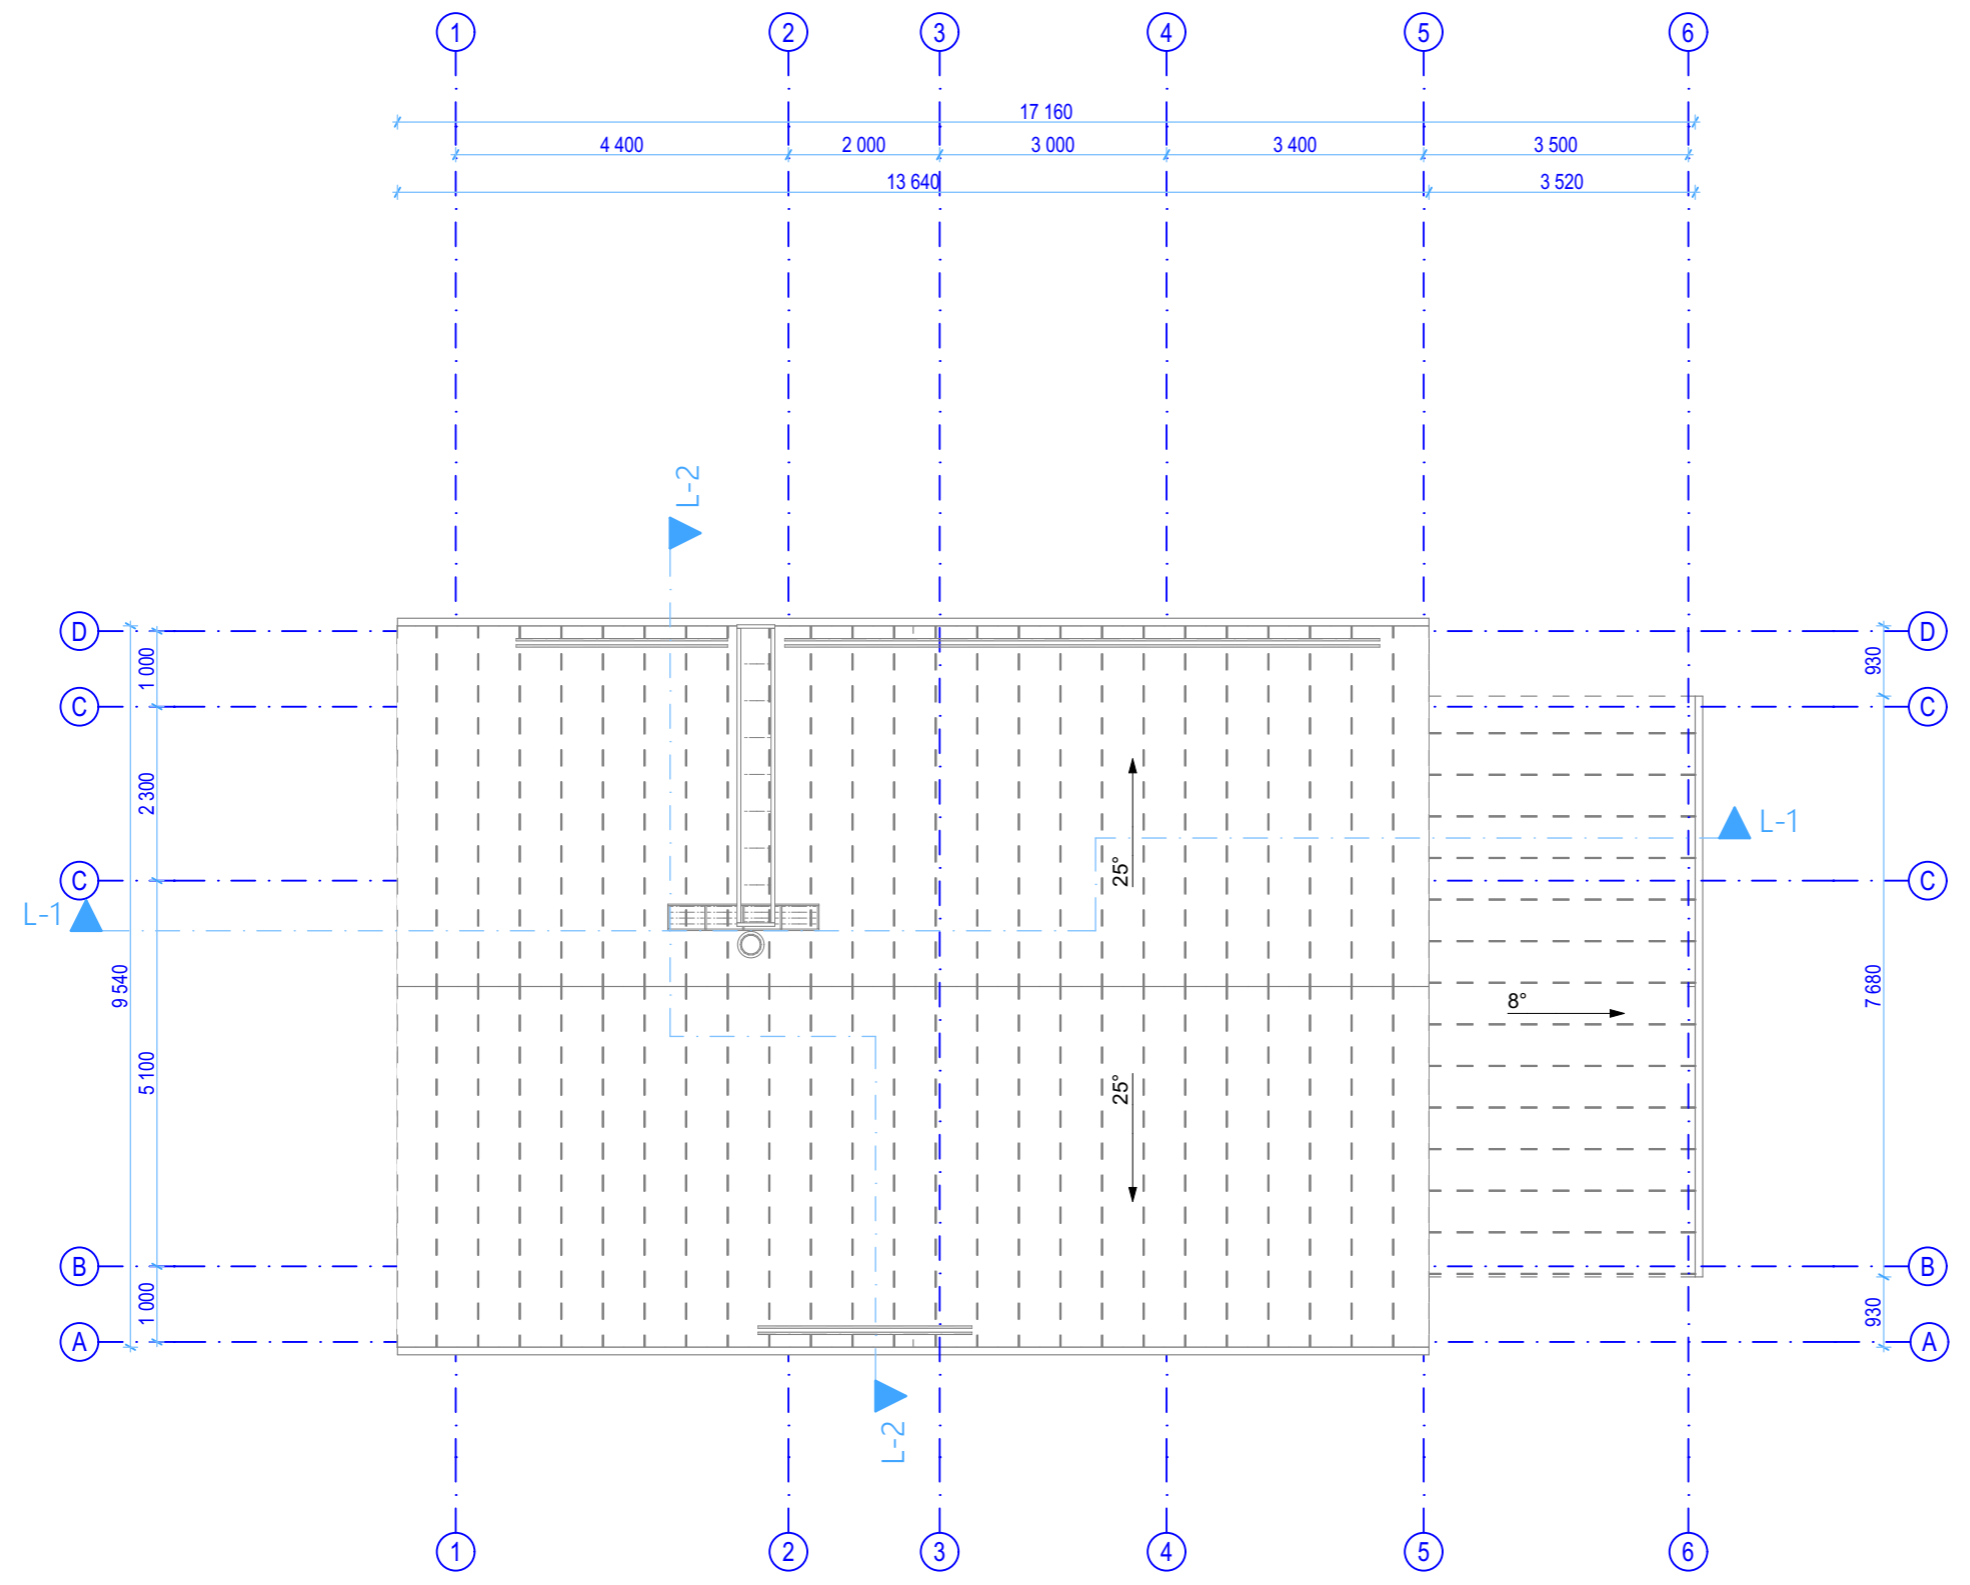


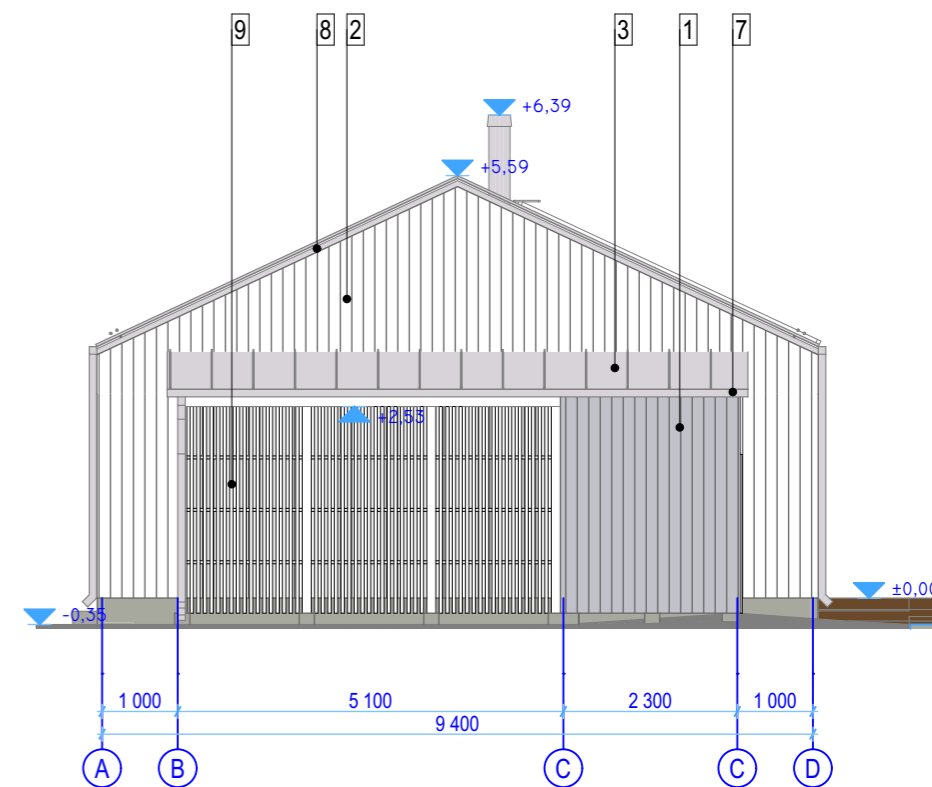
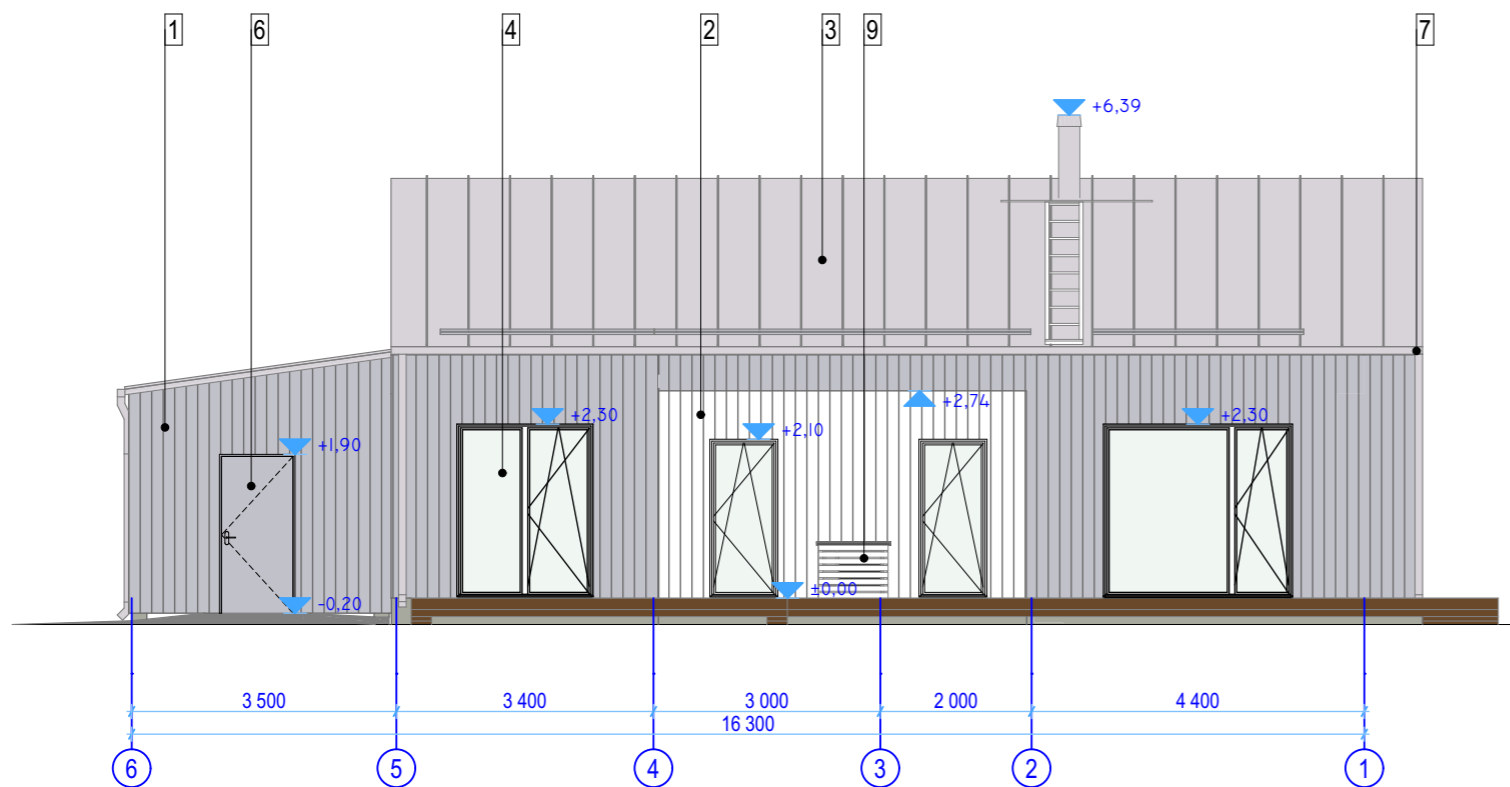
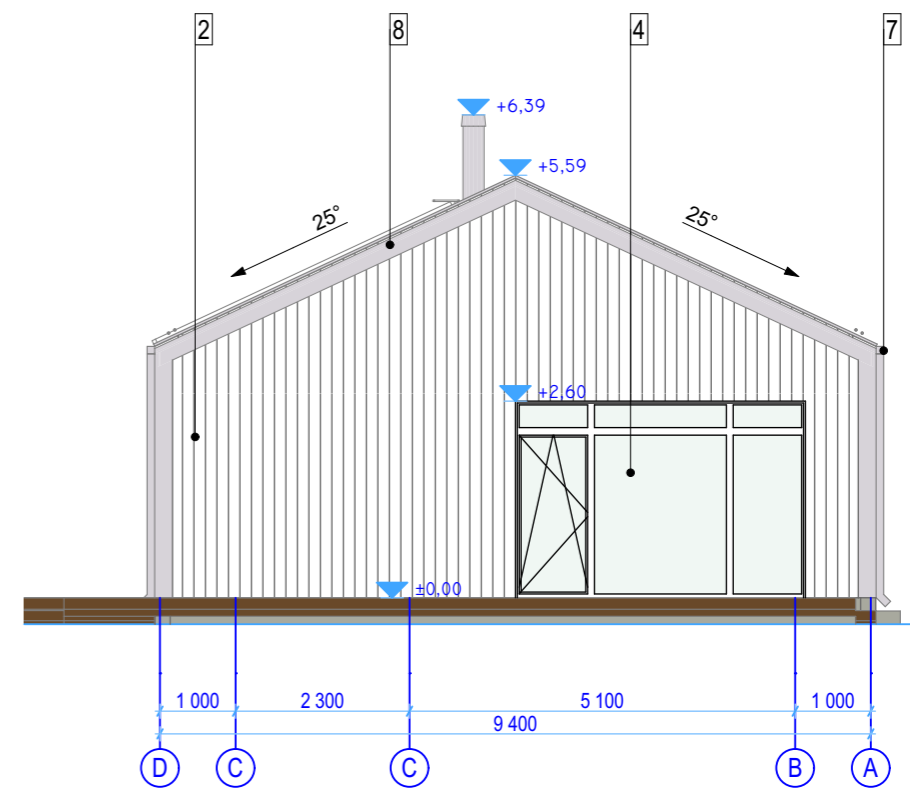
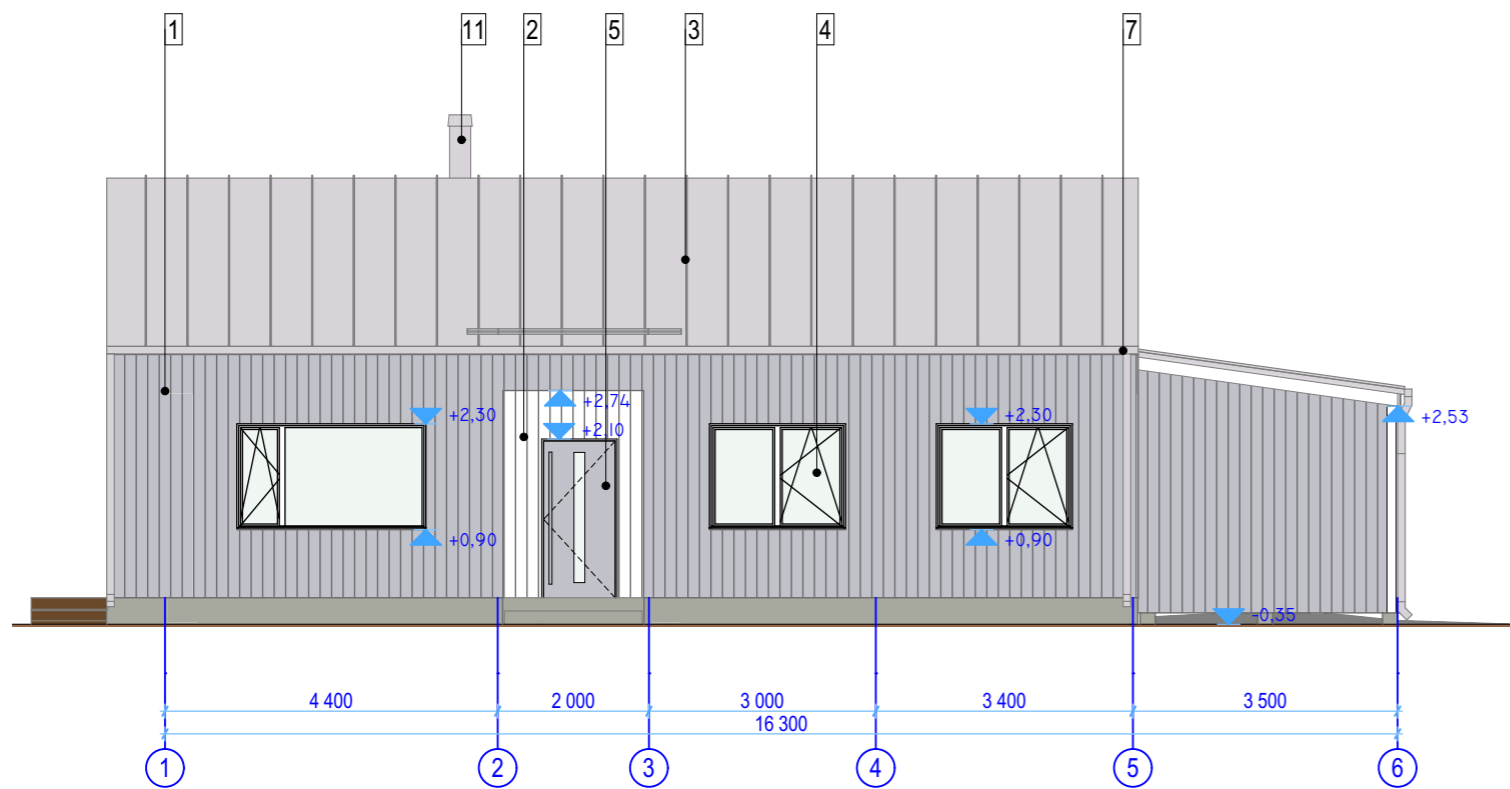
RUUMIDE EKSPLIKATSIOON

NR	RUUM	PINDALA
01	ESIK	5,1
02	KÖÖK	13,2
03	ELUTUBA	23,5
04	VANNITUBA	5,8
05	LEIL	2,8
06	WC	2,0
07	TEHNORUUM	5,3
08	MAGAMISTUBA	13,6
09	MAGAMISTUBA	10,2
10	KABINET	9,1
11	KORIDOR	7,6
12	PANIPAİK	6,5
		104,7 m <sup>2</sup>

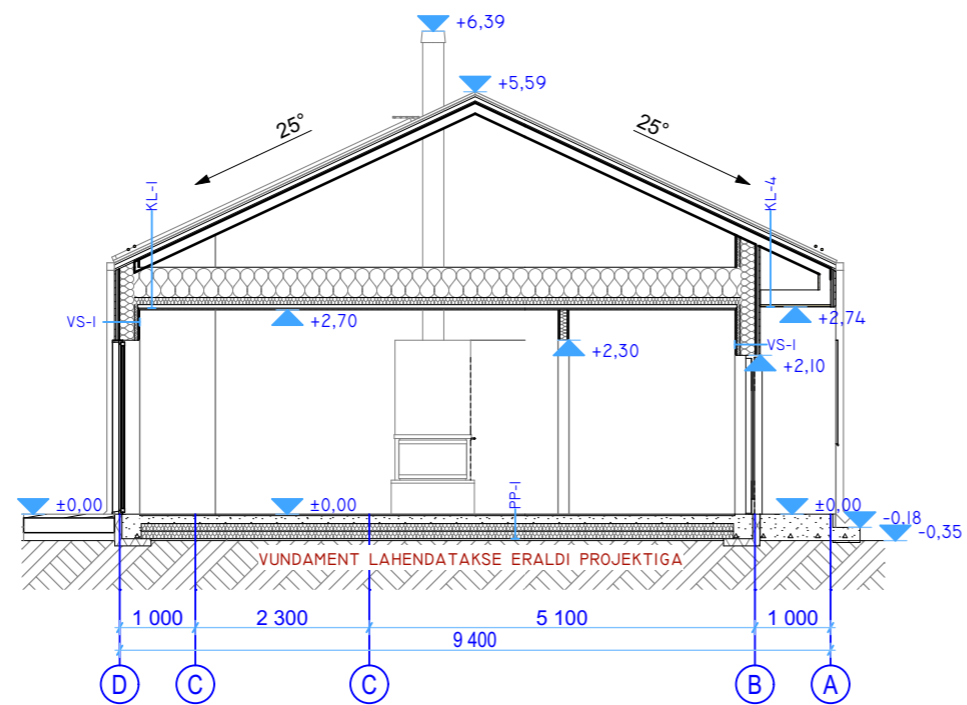
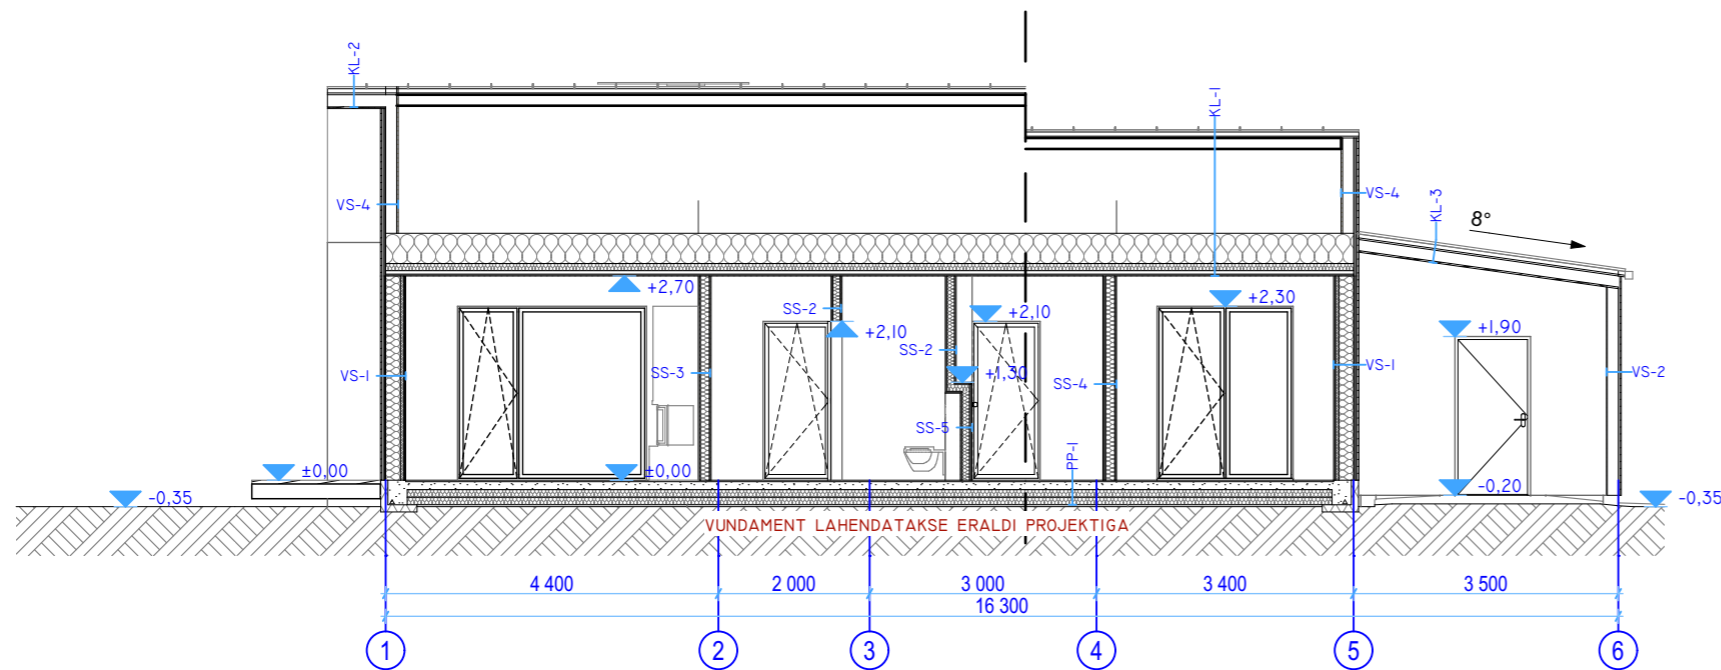
VS-1	VERTIKAALNE VOODRILAUD	20MM
	ROOV	20MM
	ÕHKVAHE/ VERT. DISTANTSLIIST	20MM
	TYVEK	
	TUULETÕKKEKIPS	9MM
	PUITKARKASS /ISOVER KL-33	195MM
	AURUTÕKKEKILE	0,2MM
	KARKASS/ SOOJUSTUS ISOVER KL-33	45MM
	OSB PLAAT	12MM
	KIPSPLAAT	12,5
	SISEVIIMISTLUS	
VS-2	VERTIKAALNE VOODRILAUD	20MM
	ROOV	20MM
	PUITKARKASS	14,5MM
	OSB PLAAT	12MM
VS-3	VERTIKAALNE VOODRILAUD	20MM
	ROOV	20MM
	ÕHKVAHE/ VERT. DISTANTSLIIST	20MM
	PUITKARKASS	14,5MM
	ÕHKVAHE/ VERT. DISTANTSLIIST	20MM
	VOODRILAUD	20MM

SS-1	SISEVIIMISTLUS	25MM
	2XKIPSPLAAT	95MM
	PUITKARKASS/SOOJUSTUS KIVIVILL	25MM
	2XKIPSPLAAT	25MM
	SISEVIIMISTLUS	
SS-2	SISEVIIMISTLUS	12,5MM
	KIPSPLAAT	12MM
	OSB PLAAT	95MM
	PUITKARKASS/SOOJUSTUS KIVIVILL	95MM
	FÖÖLIUM	
	ÕHKVAHE/ 2X DISTANTSLIIST	36MM
	SISEVOODRILAUD	15MM
SS-3	SISEVIIMISTLUS	13MM
	KIPSPLAAT	12MM
	OSB PLAAT	120MM
	PUITKARKASS/SOOJUSTUS KIVIVILL	25MM
	2XKIPSPLAAT	25MM
	SISEVIIMISTLUS	
SS-4	SISEVIIMISTLUS	25MM
	2XKIPSPLAAT	120MM
	PUITKARKASS/SOOJUSTUS KIVIVILL	13MM
	KIPSPLAAT	13MM
	NIISKUSINDEL KIPSPLAAT	10MM
	KERAAMILINE PLAAT	
SS-5	SISEVIIMISTLUS	25MM
	2XKIPSPLAAT	95MM
	PUITKARKASS/SOOJUSTUS KIVIVILL	13MM
	KIPSPLAAT	13MM
	NIISKUSINDEL KIPSPLAAT	10MM
	KERAAMILINE PLAAT	
SS-6	KERAAMILINE PLAAT	10MM
	NIISKUSINDEL KIPSPLAAT	13MM
	KIPSPLAAT	13MM
	OSB PLAAT	12MM
	PUITKARKASS/SOOJUSTUS KIVIVILL	95MM
	FÖÖLIUM	
	ÕHKVAHE/ 2X DISTANTSLIIST	36MM
	SISEVOODRILAUD	15MM



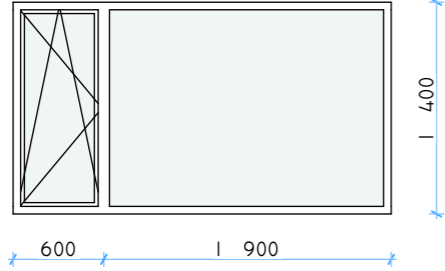
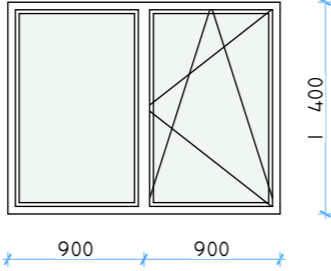
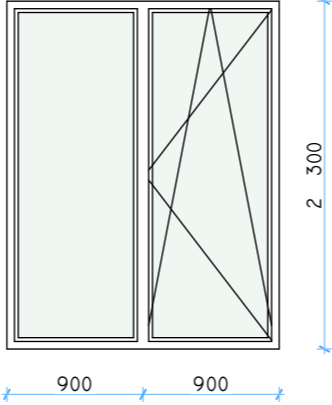
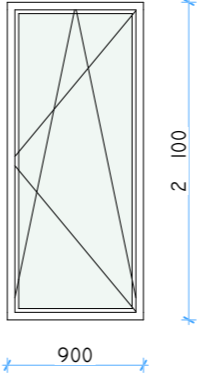
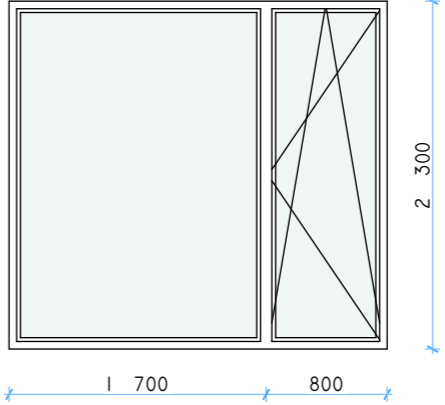


- 1) VERTIKAALNE VOODRILAUD 21x120 UYS- TOON VALTTI AKVACOLOR VTV 5147 või ANALOOG
- 2) VERTIKAALNE VOODRILAUD 21x120 UYS- TOON VALGE RAL9010
- 3) RUUKKI CLASSIC PLEKKKATUS- HALL RR2I
- 4) PVC AKNAD TOON- VALGE RAL9010
- 5) SOOJUSTATUD VÄLISUKS- TOON VALTTI AKVACOLOR VTV 5147 või ANALOOG
- 6) VÄLISUKS- TOON VALTTI AKVACOLOR VTV 5147 või ANALOOG
- 7) VIHMAVEESÜSTEEMID JA AKNAPLEKID- HALL RR2I
- 8) RÄÄSTALAUAD- TOON VALTTI AKVACOLOR VTV 5147 või ANALOOG
- 9) PUITRIBISTIK- VALGE RAL9010
- 10) SOKKEL- KROHVITUD- TOON RAL 7040 HALL
- 11) METALL-MOODULKORSTEN- HALL RR2I

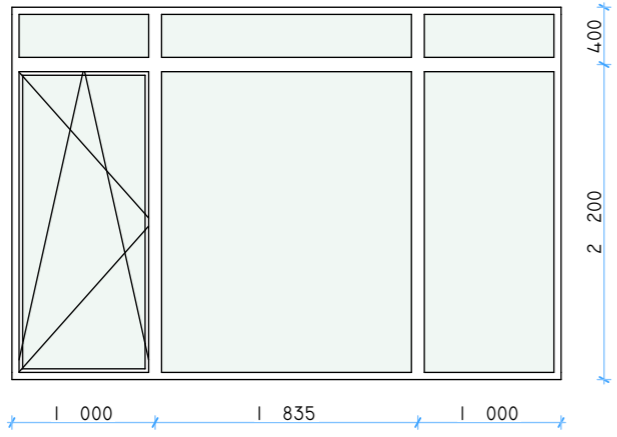


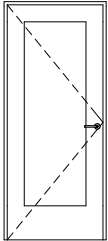
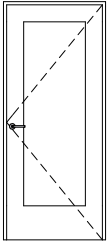
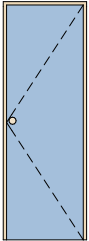
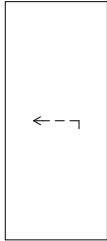
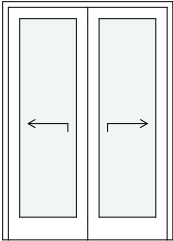
VS-1	VERTIKAALNE VOODRILAUD	20MM	SS-1	SISEVIIMISTLUS	
	ROOV	20MM		2XKIPSPLAAT	25MM
	ÕHKVAHE/ VERT. DISTANTSLIIST	20MM		PUITKARKASS/SOOJUSTUS KIVIVILL	95MM
	TÜVEK			2XKIPSPLAAT	25MM
	TUULETÕKKEKIPS	9MM		SISEVIIMISTLUS	
	PUITKARKASS /ISOVER KL-33	195MM	SS-2	SISEVIIMISTLUS	
	AURUTÕKKEKILE	0,2MM		KIPSPLAAT	12,5MM
	KARKASS/ SOOJUSTUS ISOVER KL-33	45MM		OSB PLAAT	12MM
	OSB PLAAT	12MM		PUITKARKASS/SOOJUSTUS KIVIVILL	95MM
	KIPSPLAAT	12,5		FOOLIUM	
	SISEVIIMISTLUS			ÕHKVAHE/ 2X DISTANTSLIIST	36MM
VS-2	VERTIKAALNE VOODRILAUD	20MM		SISEVOODRILAUD	15MM
	ROOV	20MM	SS-3	SISEVIIMISTLUS	
	PUITKARKASS	14,5MM		KIPSPLAAT	13MM
	OSB PLAAT	12MM		OSB PLAAT	12MM
VS-3	VERTIKAALNE VOODRILAUD	20MM		PUITKARKASS/SOOJUSTUS KIVIVILL	120MM
	ROOV	20MM		2XKIPSPLAAT	25MM
	ÕHKVAHE/ VERT. DISTANTSLIIST	20MM		SISEVIIMISTLUS	
	PUITKARKASS	14,5MM	SS-4	SISEVIIMISTLUS	
	ÕHKVAHE/ VERT. DISTANTSLIIST	20MM		2XKIPSPLAAT	25MM
	VOODRILAUD	20MM		PUITKARKASS/SOOJUSTUS KIVIVILL	120MM
				KIPSPLAAT	13MM
				NIISKUSINDEL KIPSPLAAT	13MM
				KERAAMILINE PLAAT	10MM
KL-1	KATUSEPLEKK RUUKKI CLASSIC		SS-5	SISEVIIMISTLUS	
	HORISONTAALNE ROOV 50x50	50MM		2XKIPSPLAAT	25MM
	ÕHKVAHE/ VERT. DISTANTSLIIST	22MM		PUITKARKASS/SOOJUSTUS KIVIVILL	95MM
	KATUSE ALUSKATE			KIPSPLAAT	13MM
	PUITFERM/MINERAALVILL	385MM		NIISKUSINDEL KIPSPLAAT	13MM
	AURUTÕKKEKILE	0,2MM		KERAAMILINE PLAAT	10MM
	DISTANTSLIIST 28x70MM	28MM	SS-6	SISEVIIMISTLUS	
	2XKIPSPLAAT	25MM		KERAAMILINE PLAAT	10MM
	SISEVIIMISTLUS			NIISKUSINDEL KIPSPLAAT	13MM
				KIPSPLAAT	13MM
				OSB PLAAT	12MM
				PUITKARKASS/SOOJUSTUS KIVIVILL	95MM
				FOOLIUM	
				ÕHKVAHE/ 2X DISTANTSLIIST	36MM
				SISEVOODRILAUD	15MM
KL-2	KATUSEPLEKK RUUKKI CLASSIC		KL-3	KATUSEPLEKK RUUKKI CLASSIC	
	HORISONTAALNE ROOV 50x50	50MM		HORISONTAALNE ROOV 50x50	50MM
	ÕHKVAHE/ VERT. DISTANTSLIIST	22MM		ÕHKVAHE/ VERT. DISTANTSLIIST	22MM
	KATUSE ALUSKATE			KATUSE ALUSKATE	
	PUITSARIKAS	14,5MM		PUITSARIKAS	20MM
	RÄÄSTALAUD	20MM		RÄÄSTALAUD	20MM
KL-3	KATUSEPLEKK RUUKKI CLASSIC		KL-4	KATUSEPLEKK RUUKKI CLASSIC	
	HORISONTAALNE ROOV 50x50	50MM		HORISONTAALNE ROOV 50x50	50MM
	ÕHKVAHE/ VERT. DISTANTSLIIST	22MM		ÕHKVAHE/ VERT. DISTANTSLIIST	22MM
	KATUSE ALUSKATE			KATUSE ALUSKATE	
	PUITSARIKAS	14,5MM		PUITFERM	20MM
	RÄÄSTALAUD	20MM		RÄÄSTALAUD	20MM
KL-4	KATUSEPLEKK RUUKKI CLASSIC		PP-1	PÖRANDA VIIMISTLUS ALUSKATTEGA	20MM
	HORISONTAALNE ROOV 50x50	50MM		BETOONIST PÖRANDAPLAAT KÜTTETORUDEGA	100MM
	ÕHKVAHE/ VERT. DISTANTSLIIST	22MM		EHITUSKILE	
	KATUSE ALUSKATE			2XEPSI00	200MM
	PUITFERM	20MM		MEHHAANILISELT TIHENDATUD LIIV	
	RÄÄSTALAUD	20MM			

AKENDE SPETSIFIKATSIOON

ID	A1	A2	A3	A4	A5
KOGUS	1	2	1	2	1
W x H Size	2 500x1 400	1 800x1 400	1 800x2 300	900x2 100	2 500x2 300
TÜÜP	PVC	PVC	PVC	PVC	PVC
AVANEMISE TÜÜP	KALD-PÖÖRDAVATAV	KALD-PÖÖRDAVATAV	KALD-PÖÖRDAVATAV	KALD-PÖÖRDAVATAV	KALD-PÖÖRDAVATAV
LINK/LUKUSTUS					
VÄRV VÄLJAST	RAL9010 VALGE	RAL9010 VALGE	RAL9010 VALGE	RAL9010 VALGE	RAL9010 VALGE
VÄRV SEEST	TÄPSUSTATAKSE ENNE TELLIMIST	TÄPSUSTATAKSE ENNE TELLIMIST	TÄPSUSTATAKSE ENNE TELLIMIST	TÄPSUSTATAKSE ENNE TELLIMIST	TÄPSUSTATAKSE ENNE TELLIMIST
KLAAS	3XKLAASPAKETT SELEKTIIVKLAASI JA ARGOONIGA	3XKLAASPAKETT SELEKTIIVKLAASI JA ARGOONIGA	3XKLAASPAKETT SELEKTIIVKLAASI JA ARGOONIGA	3XKLAASPAKETT SELEKTIIVKLAASI JA ARGOONIGA	3XKLAASPAKETT SELEKTIIVKLAASI JA ARGOONIGA
VAADE VÄLJAST					
MÄRKUSED					

AKENDE SPETSIFIKATSIOON

ID	A6
KOGUS	1
W x H Size	3 835x2 600
TÜÜP	PVC
AVANEMISE TÜÜP	KALD-PÖÖRDAVATAV
LINK/LUKUSTUS	
VÄRV VÄLJAST	RAL9010 VALGE
VÄRV SEEST	TÄPSUSTATAKSE ENNE TELLIMIST
KLAAS	3XKLAASPAKETT SELEKTIIVKLAASI JA ARGOONIGA
VAADE VÄLJAST	
MÄRKUSED	

USTE SPETSIFIKATSIOON					
ID	SUI	SU2	SU3	SU4	SU5
KOGUS	I	3	I	I	I
W x H Size	900x2 100	900x2 100	700x2 000	900x2 100	I 500x2 100
KÄELISUS	VASAK	PAREM	PAREM		
TÜÜP/TOOTJA	SISEUKS	SISEUKS	LEILIRUUMI UKS	LÜKANDUKS	LÜKANDUKS
LUKK	VASTAVALT RUUMI OTSTARBELE	VASTAVALT RUUMI OTSTARBELE			VASTAVALT RUUMI OTSTARBELE
VÄRV	VALGE	VALGE			VALGE
MÄRKUSED	TÄPSUSTATAKSE ENNE TELLIMIST	TÄPSUSTATAKSE ENNE TELLIMIST	KARASTATUD KLAAS	TÄPSUSTATAKSE ENNE TELLIMIST	
VAADE					

USTE SPETSIFIKATSIOON		
ID	VUI	VU2
KOGUS	I	I
W x H Size	I 000x2 100	I 000x2 100
KÄELISUS	PAREM	PAREM
TÜÜP/TOOTJA	SOOJUSTATUD VÄLISUKS	VÄLISUKS
LUKK	TÄPSUSTATKSE ENNE TELLIMIST	TÄPSUSTATKSE ENNE TELLIMIST
VÄRV	VALTTI AKVACOLOR VTV 5147 VÕI ANALOOG	VALTTI AKVACOLOR VTV 5147 VÕI ANALOOG
MÄRKUSED	SOOJUSTATUD VÄLISUKS, LAMINEERITUD KLAAS	
VAADE	