


Väljavõte "teostusjooniselt töö nr \_\_\_\_\_ : vee- ja  
kanalisatsioonitrasside märkimine ning teostusmõõdistamine"

: vee- ja

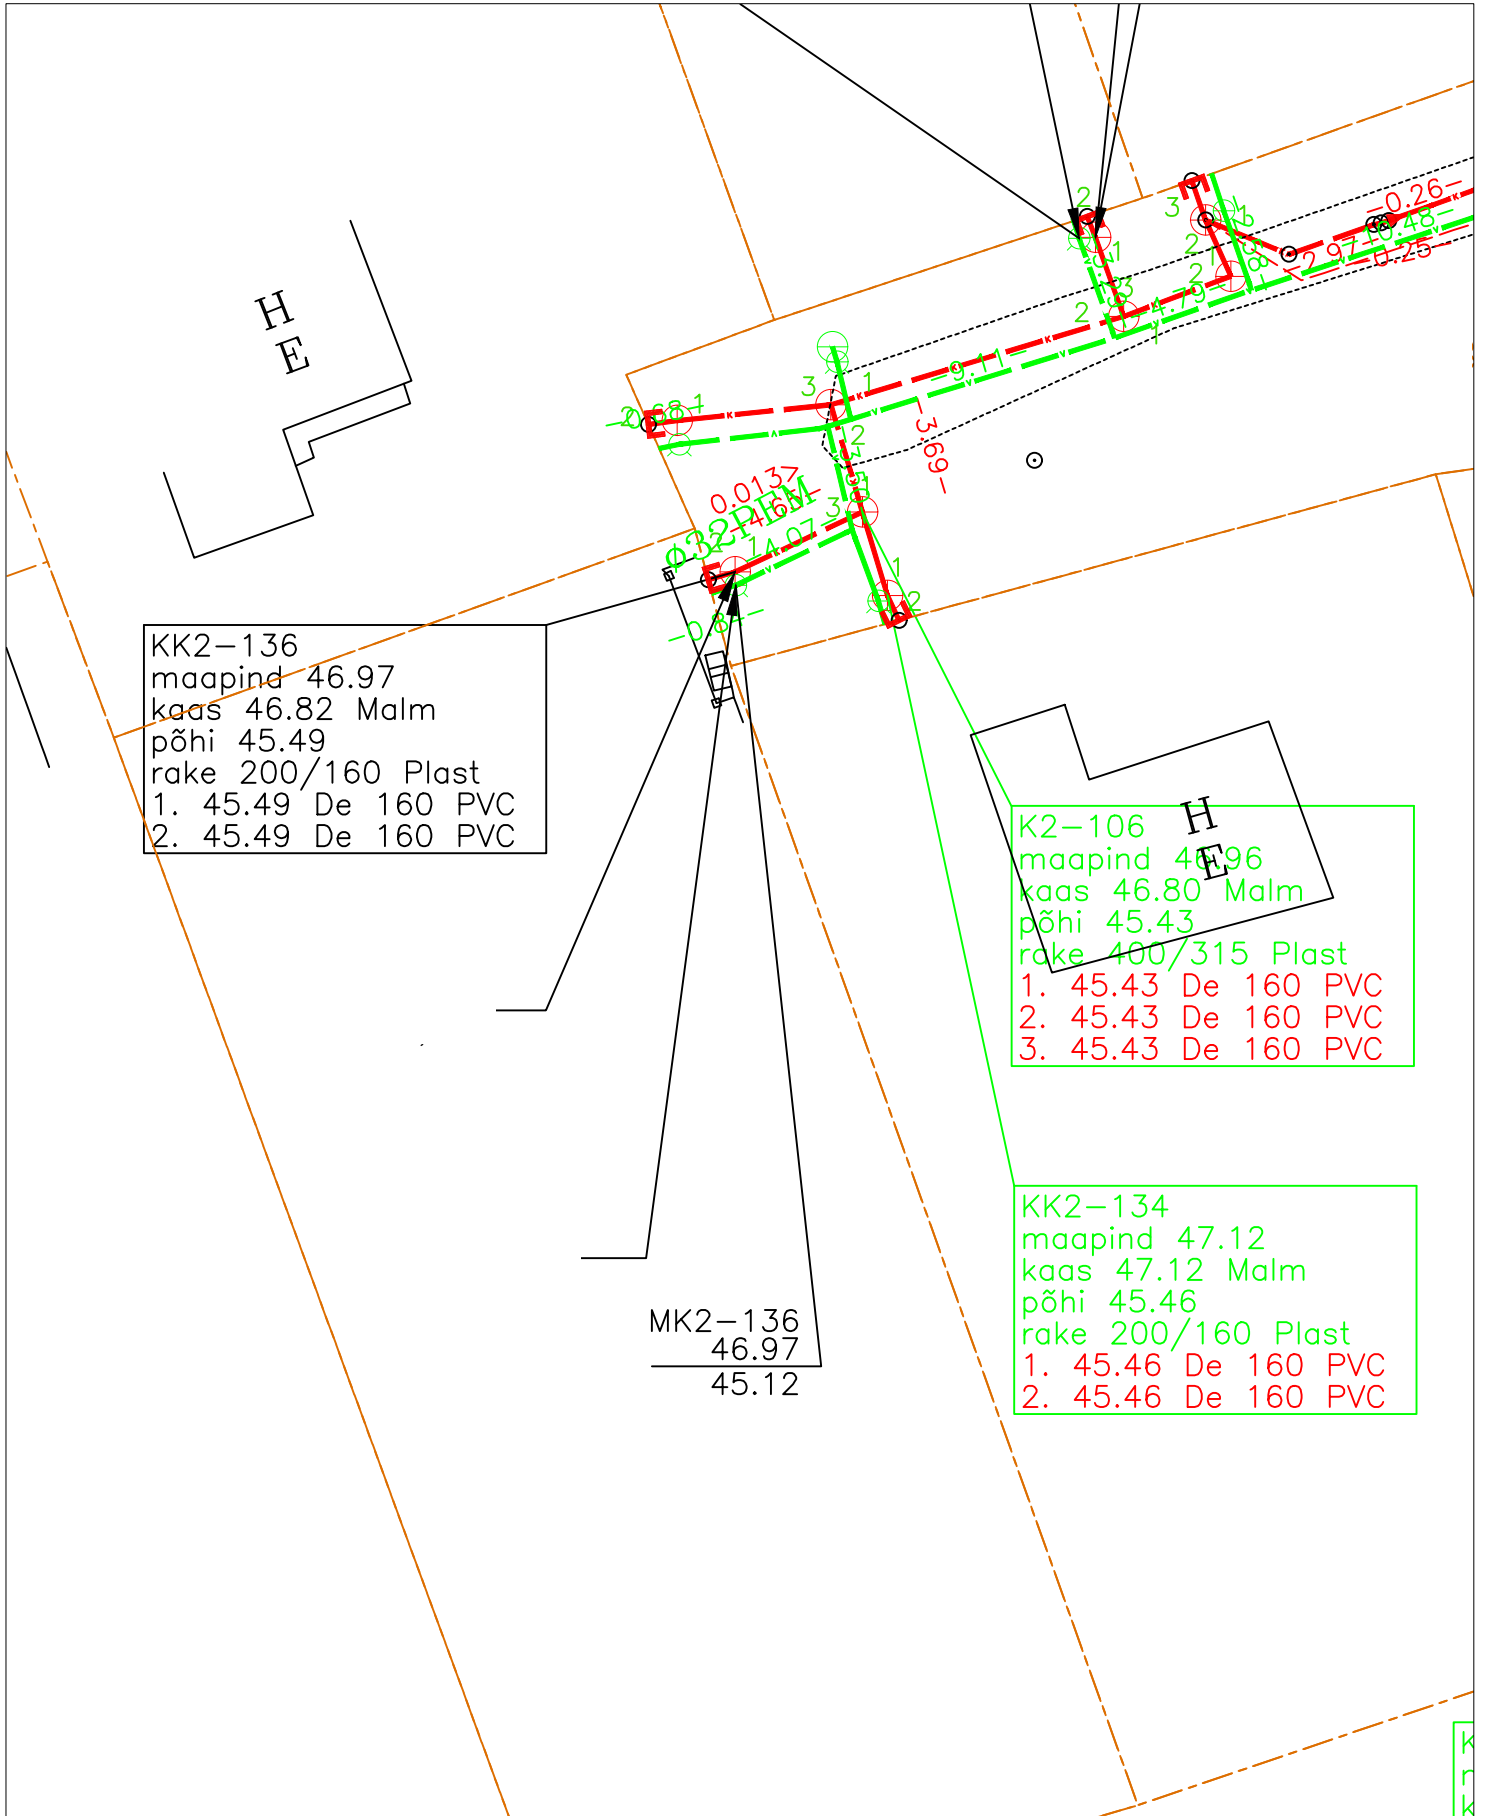

KK2-136  
maapind 46.97  
kaas 46.82 Malm  
põhi 45.49  
rake 200/160 Plast  
1. 45.49 De 160 PVC  
2. 45.49 De 160 PVC

K2-106  
maapind 46.96  
kaas 46.80 Malm  
põhi 45.43  
rake 400/315 Plast  
1. 45.43 De 160 PVC  
2. 45.43 De 160 PVC  
3. 45.43 De 160 PVC

KK2-134  
maapind 47.12  
kaas 47.12 Malm  
põhi 45.46  
rake 200/160 Plast  
1. 45.46 De 160 PVC  
2. 45.46 De 160 PVC

MK2-136  
46.97  
45.12