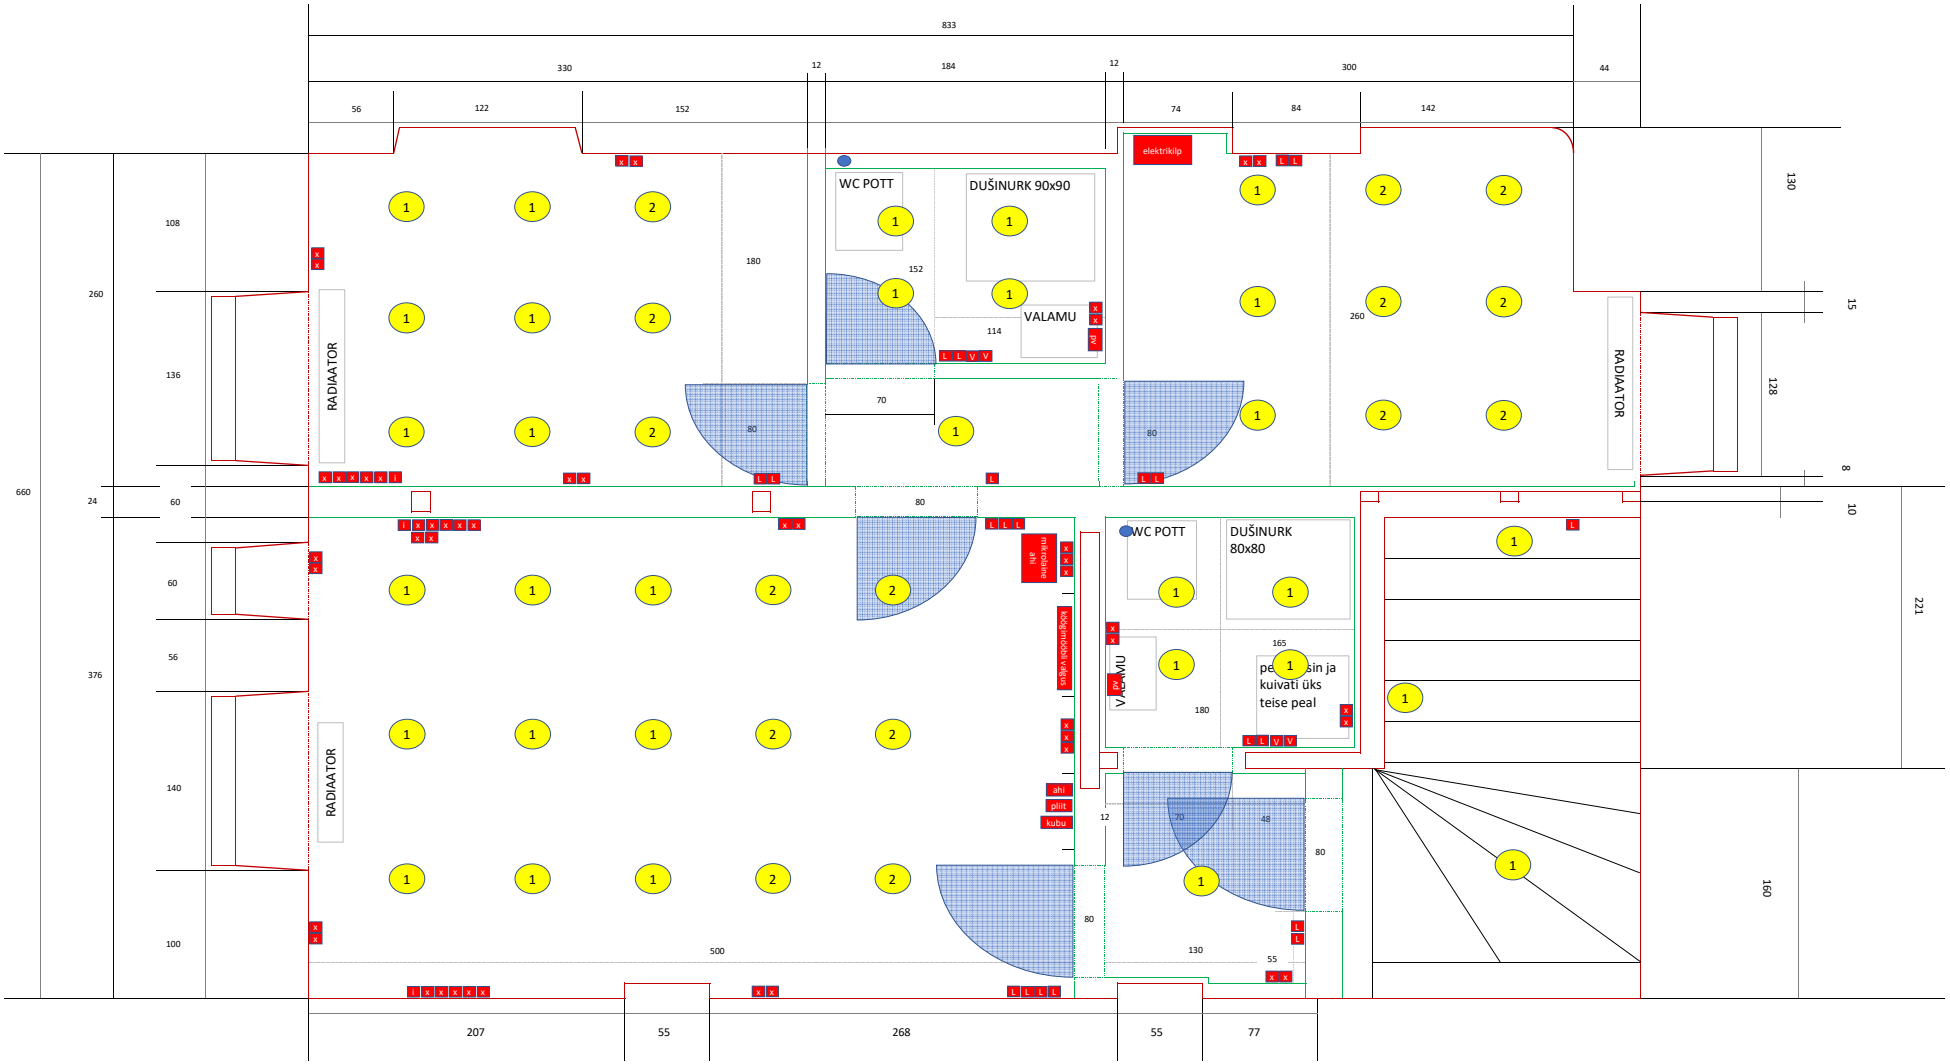

x - pistik
i - interneti pistik (Telia)
l - valgusti lüliti
v - ventilatsiooni lüliti
1 - laevalgusti tsoon 1 (ühes ruumis)
2 - laevalgusti tsoon 2 (ühes ruumis)
pv - peegli valguse pistik