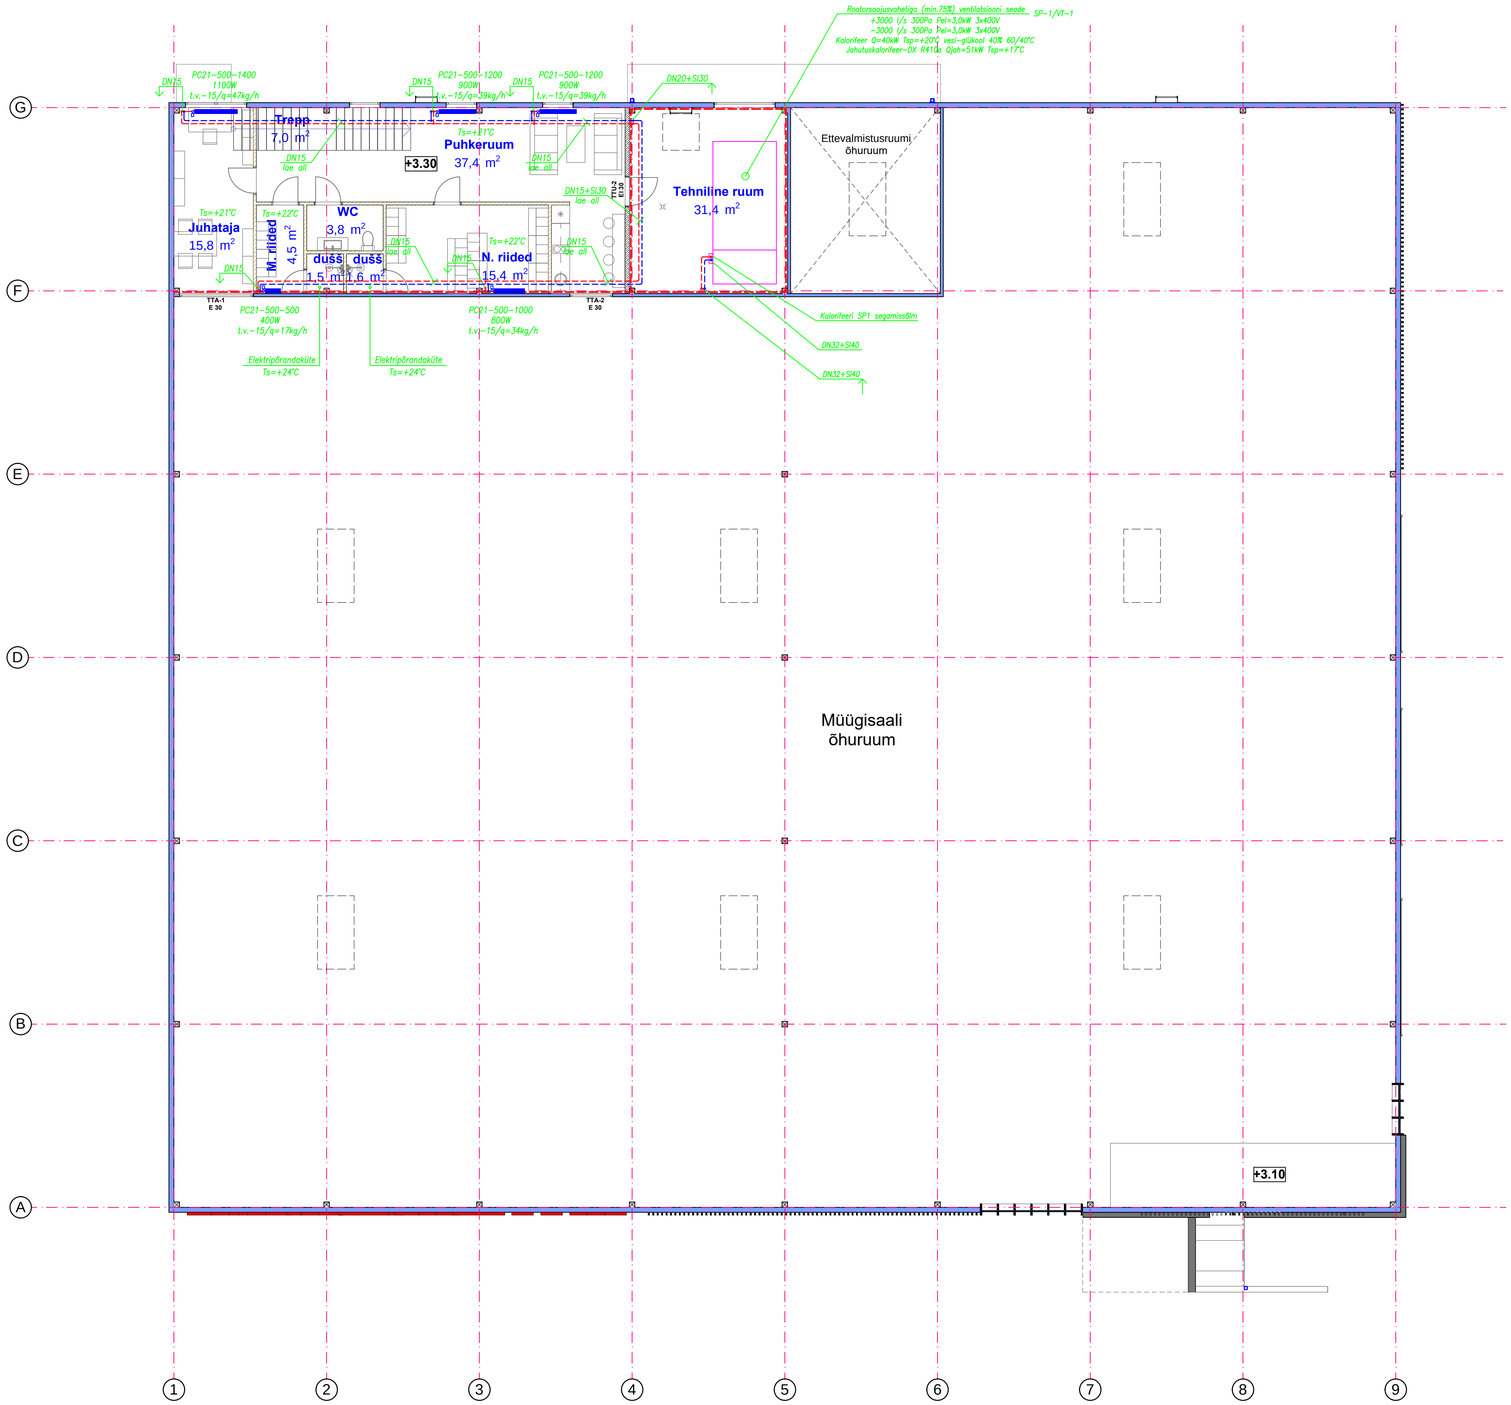

MÄRKUSED

1. Küttemagistraaltorud isoleeritakse kivivillast koorikutega, paksused näidatud plaanil isolatsioon kaetakse alumiinium foooliumiga.
2. Küttetorustike kõrgematesse punktidesse on ette nähtud paigaldada automaatsed õhueraldusventiilid
3. Joototorustik monteeritakse PRESS-terastorudest (või Tellija soovil aluPEX-torudest)
4. Tuletõkke seinast läbi minevad torud vahelagedes ja seintes tihendada tuldtäkestava materjaliga. Küttetorud, mis läbivad seinu ja vahelagesid paigaldada hülsidesse Läbiminekud tihendada materjaliga, mis ei nõrgesta piirete tulipüsivust
5. Müügisaalis küttetorude isolatsioon tuleb värvida valgeks RAL9002.

TINGMÄRGID

– Küttesüsteemi jootustorustik
– Liiniseadeventiil
– Kuulkraan
– Terasradiaator PURMO COMPACT
PC22-300-1000 1000W t.v-15/q=43kg/h
300 –radiaatori kõrgus(mm) ; 1000 –radiaatori pikkus (mm)
radiaatori võimsus (W)
Termostaatventiil läbimõõt/ vooluhulk (kg/h)