Lõige A-A

Terasplekk Classic, valtsprofiil
Roovlaud 45x45 mm, s 300-400mm
Distantsliist 18x50mm
Aluskate Divoroll Universal +2S
Fermkonstruktsioon vahel ISOVER KL37
Puitkarkass 50x50mm vahel ISOVER KL37
FF-PIR70-GY termoisolatsioonplaat
Siseviimistlus

Kergkrohv Dryvit
BAUROC 500 Ecoterm
Siseviimistlus

Põranda aluskate + põrandakate 20mm
Armeeritud 10/10-150/150 betoonplaat 150mm
koos põrandaküttetorustikuge
EPS100 350mm (100+100+100mm)
Mehhaaniliselt tihendatud kihtide kaupa peenkruus
ülaosa liiv astmeni 0.95 PROKTOR TEIMI järgi

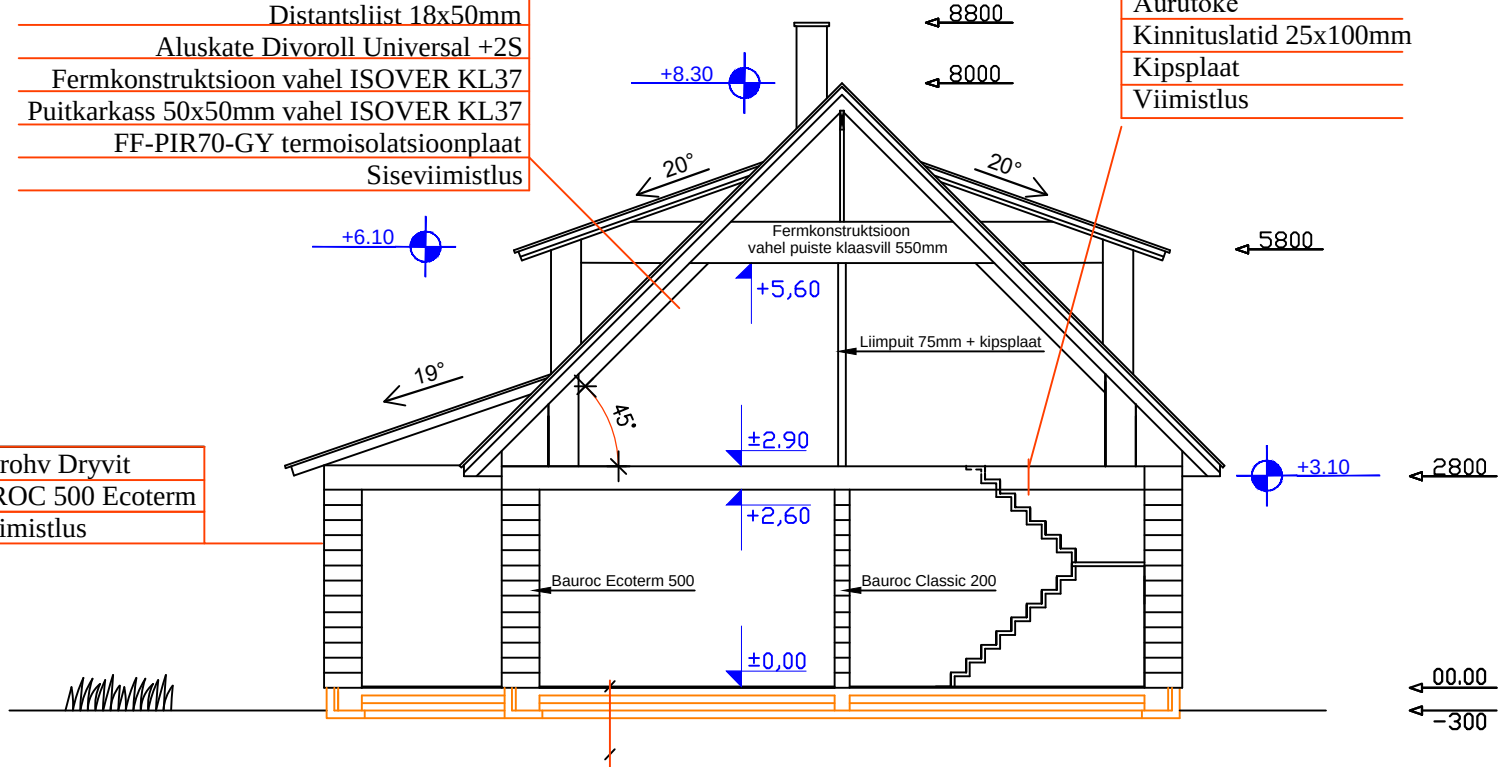

Põrandaviimistlus
OSB faasiga 18mm
Fermkonstruktsioon
vahel ISOVER 100mm
Aurutõke
Kinnituslatid 25x100mm
Kipsplaat
Viimistlus