LÕIGE "2-2"

LAE KONSTRUKTSIOON:
PENN 45x145/ SOOJUSTUS KIVIVILL 250mm
AURUTÕKE
DISTANTSLIIST 45x30
LAE VIIMISTLUSMATERJAL

KATUSEKONSTRUKTSIOON:
PROFIILPLEKK "CLASSIC"
ROOV 95x28 (samm vastavalt tootja soovitusele)
DISTANTSLIIST 45x30
HINGAV ALUSKATE-TUULETÕKE
SARIKAS 45x145/SOOJUSTUS KIVIVILL 150mm
AURUTÕKE
PAKSENDUSLATT 45x95/ SOOJUSTUS KIVIVILL 100mm
LAE VIIMISTLUSMATERJAL

2.KORRUSE PÕRANDAKONSTRUKTSIOON:
PÕRANDALAUD 28mm
PÕRANDATALA 90x200 s.500mm/ SOOJUSTUS KIVIVILL 200mm
AURUTÕKE
DISTANTSLIIST 45x30
LAE VIIMISTLUSMATERJAL

MÜÜRILATT 195x45

TUGISEIN 200mm

VÄLISSEINA KONSTRUKTSIOON:
VIIMISTLUSKROHV 13mm
SOOJUSTUS EPS 150mm
BAUROCK 200mm PLOKK
LATT 45x45 /SOOJUSTUS 50mm
KIPSPLAAT 13mm

MÜÜRILATT 195x45

1.KORRUSE PÕRANDAKONSTRUKTSIOON:
PUITLAASTPLAAT 22mm
SOOJUSJAOTUSPLAAT/PÕRANDAKÜTTE TORU 20mm
HÕRE 22mm LAUDIS
PÕRANDATALA 90x200 s. 500mm/ SOOJUSTUS KIVIVILL 200mm
TUULETÕKKEPLAAT 20mm
TALA ALL ALUSLAUD 18x145
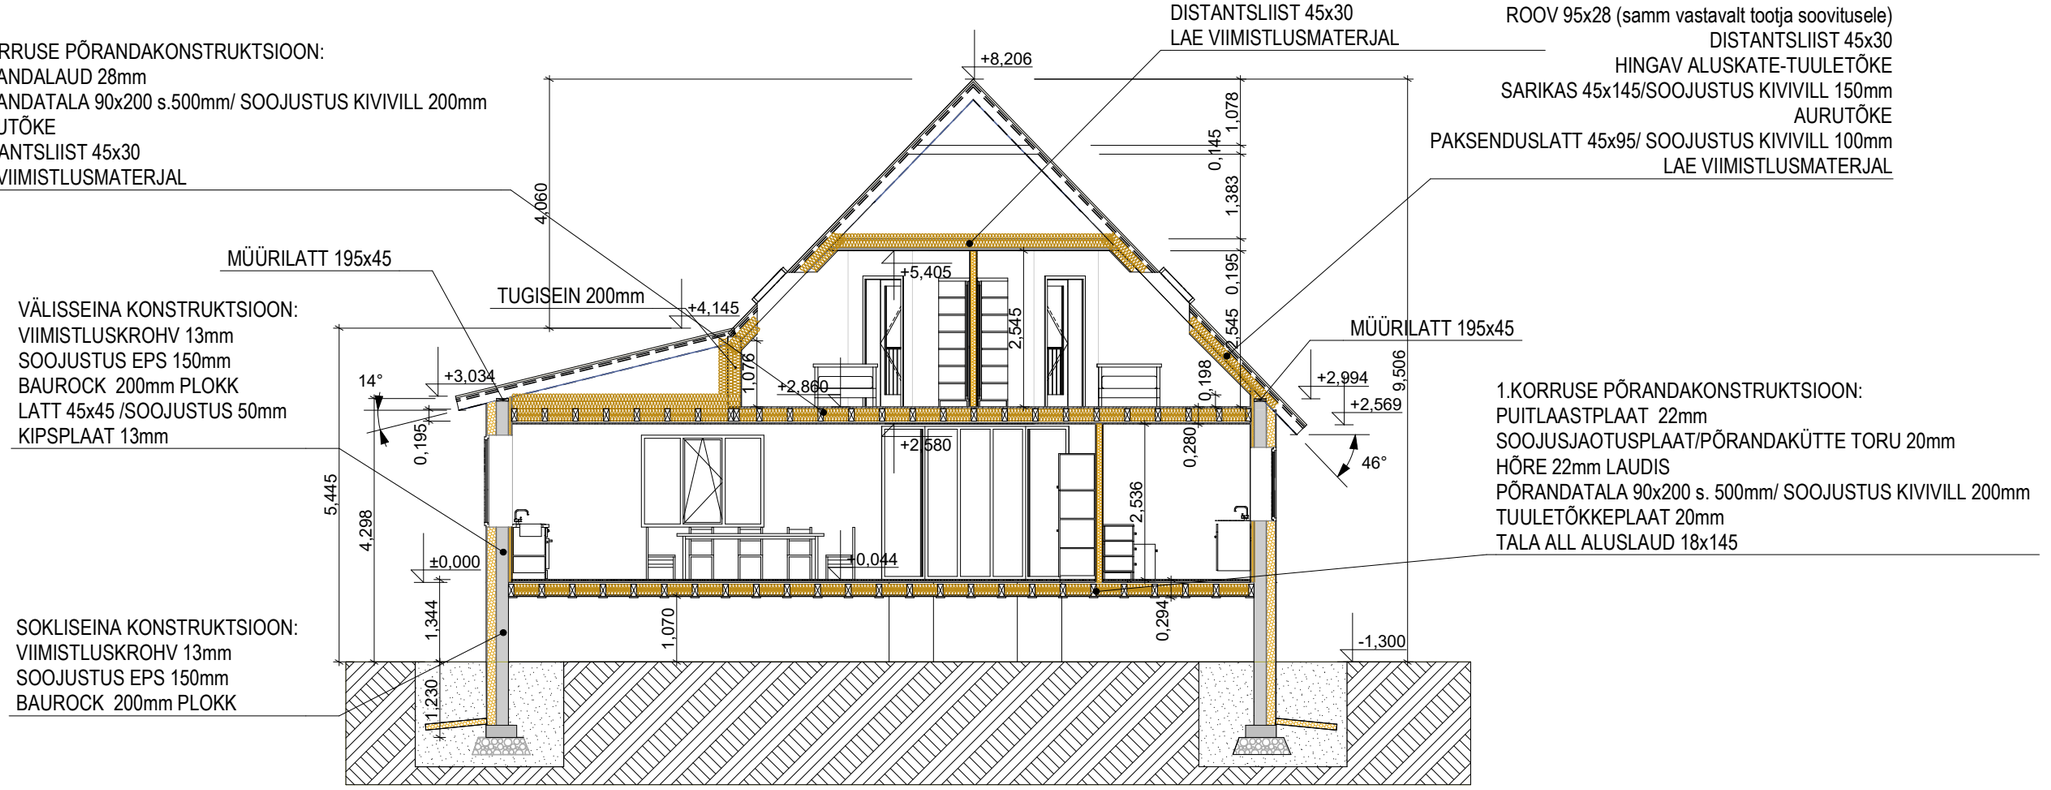
SOKLISEINA KONSTRUKTSIOON:
VIIMISTLUSKROHV 13mm
SOOJUSTUS EPS 150mm
BAUROCK 200mm PLOKK