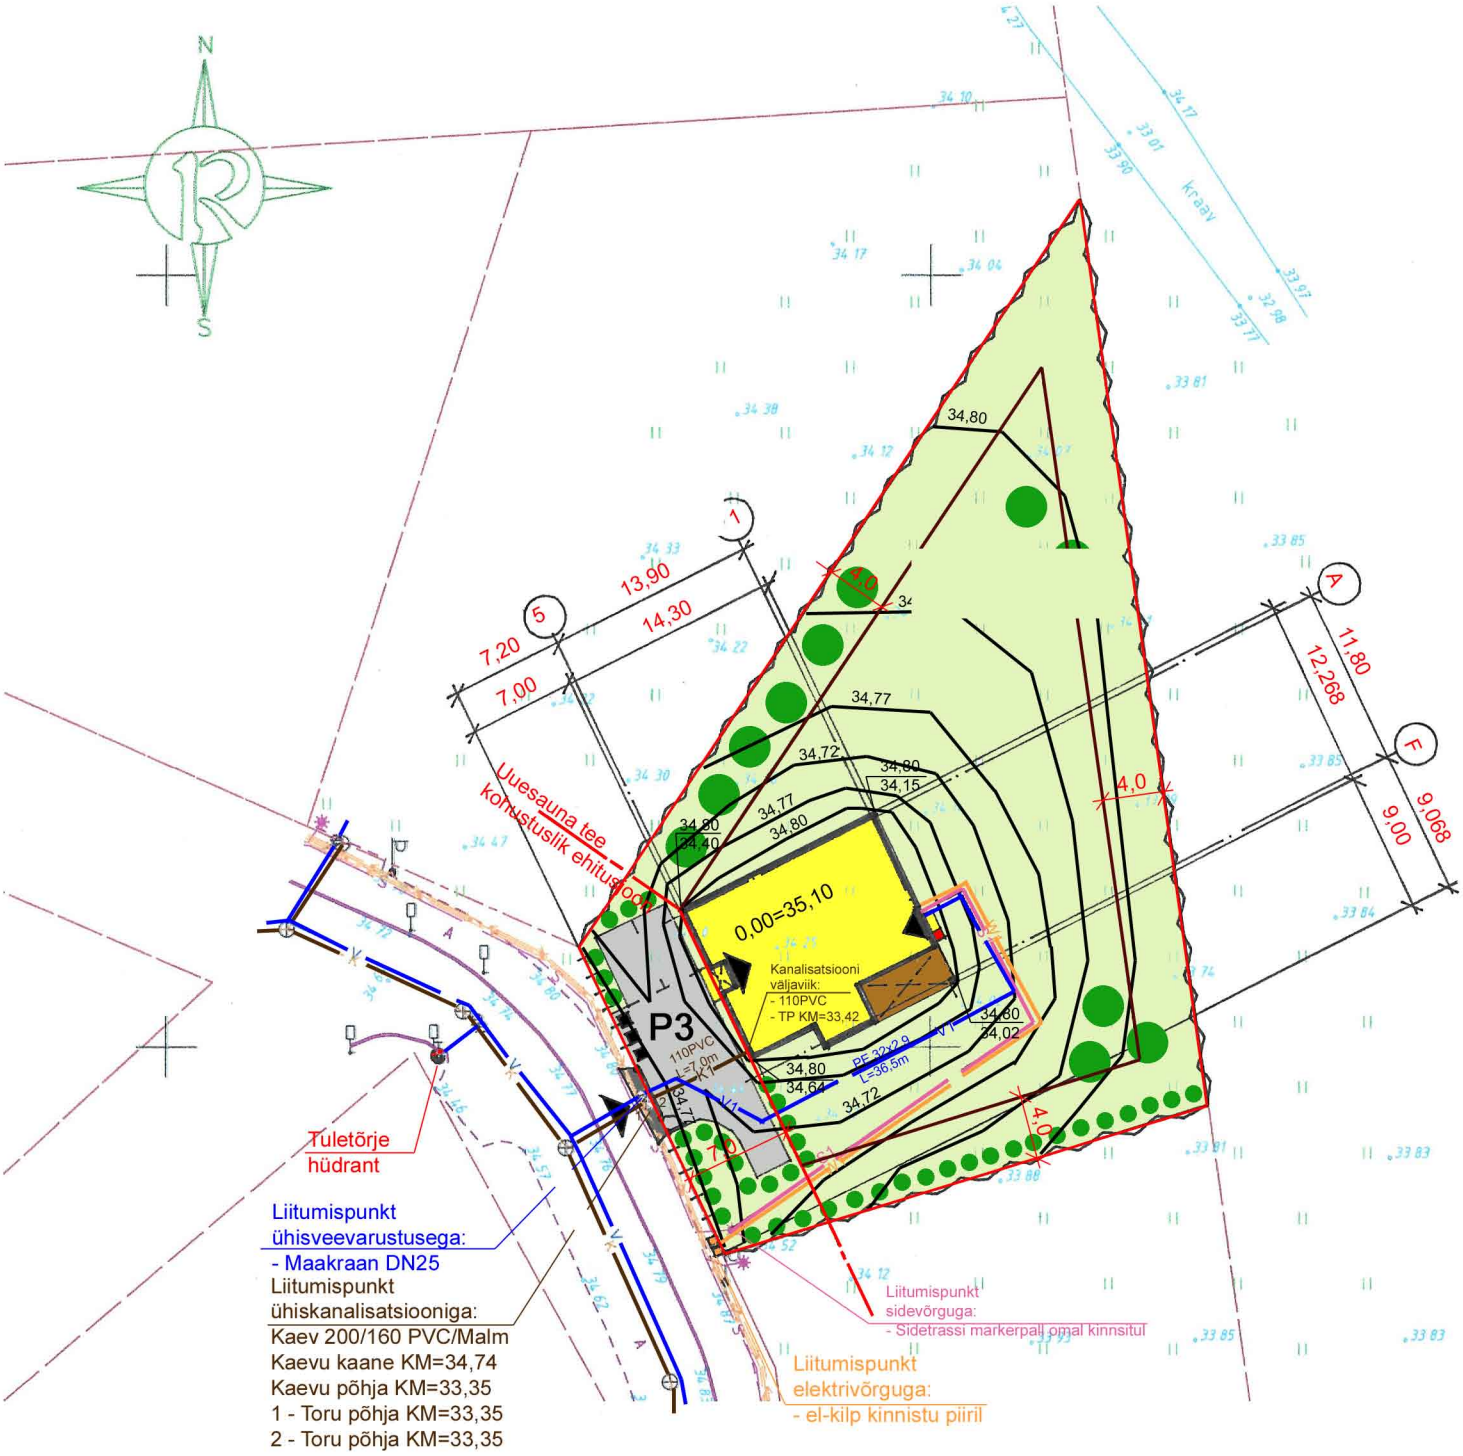
N
S
kraav
34,80
34,77
34,72
34,80
34,15
34,80
34,40
34,77
34,80
0,00=35,10
Kanalisatsiooni
väljaviik:
- 110PVC
- TP KM=33,42
P3
110PVC
L=7,0m
34,80
34,64
34,72
PE 32x2,9
L=36,5m
34,60
34,02
4,0
4,0
4,0
1,0
13,90
14,30
7,20
7,00
11,80
12,268
9,068
9,00
1
5
A
F
Uuesauna tee
kohustuslik ehitusala
Tuletõrje
hüdrant
Liitumispunkt
ühisveevarustusega:
- Maakraan DN25
Liitumispunkt
ühiskanalisatsiooniga:
Kaev 200/160 PVC/Malm
Kaevu kaane KM=34,74
Kaevu põhja KM=33,35
1 - Toru põhja KM=33,35
2 - Toru põhja KM=33,35
Liitumispunkt
sidevõrguga:
- Sidetrassi markerpall omal kinnistul
Liitumispunkt
elektrivõrguga:
- el-kilp kinnistu piiril