



# MAJAÜHENDUSTORUSTIKU PIKILÕIGE M 1:50

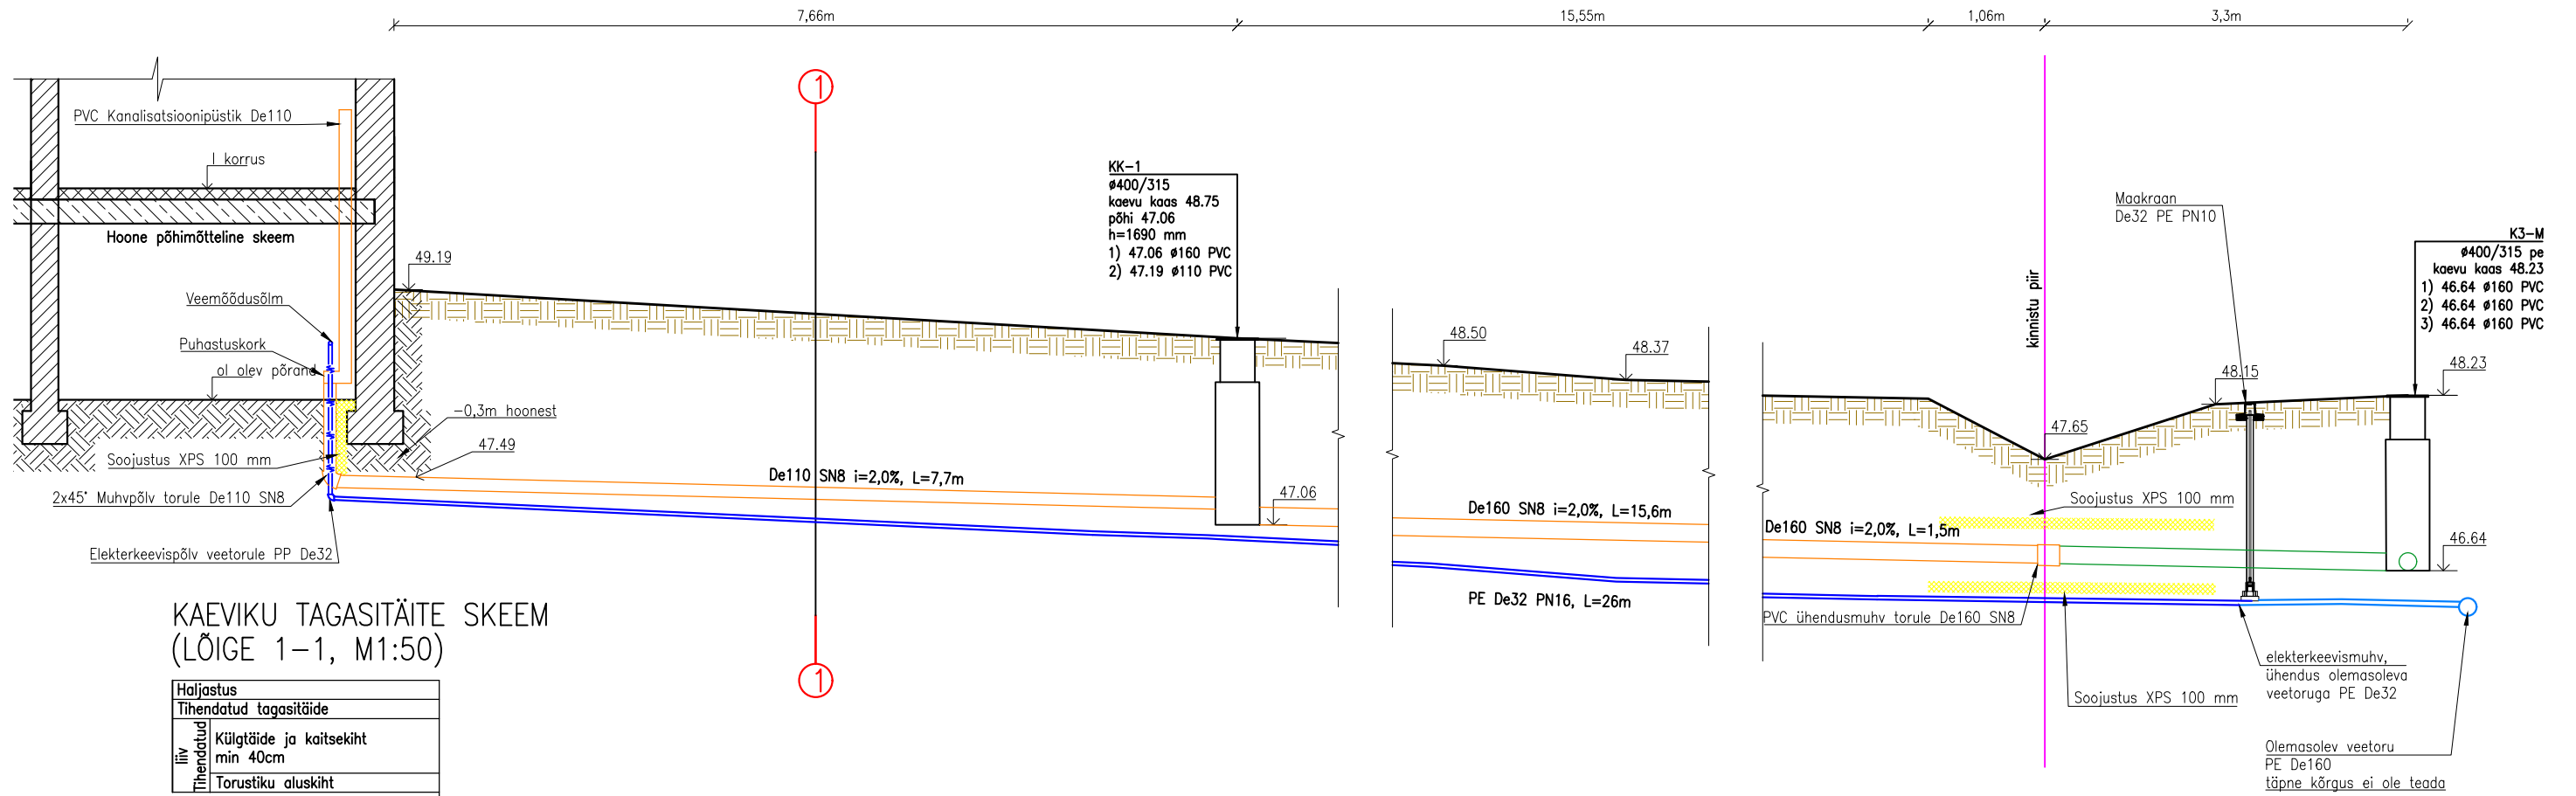

## KAEVIKU TAGASITÄITE SCHEEM (LÕIGE 1-1, M1:50)

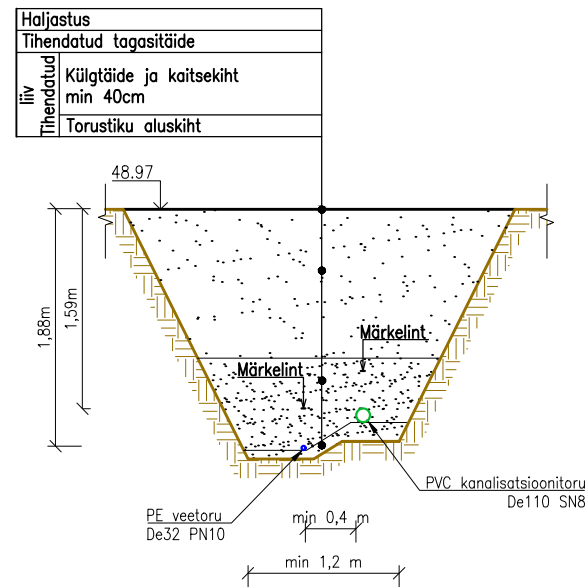

**Märkused:**  
 a) Toestamata ehituskaeviku nõlvakalde (n) määrab Tõrvõtja, lähtudes konkreetse tööõigu geoloogilist ning ilmastikutingimustest.  
 b) Ehituskaeviku toetamise vajadus konkreetsetes tööõiguses otsustatakse Tõrvõtja poolt, lähtudes konkreetse tööõigu geoloogilist ning ilmastikutingimustest.

## VEEMÖÖDUSÕLME PAIGALDAMISE SCHEEM

