

VS-1
Välisvoodrilaud 21mm
Puitkarkass 145x45mm, s=600mm

VS-2
Välisvoodrilaud 21mm
Distsantsliist 25mm
Tuuletõkke kile
Puitpost 195x45mm, s=600mm, vahel mineraalvill
Vahtplast FINNFOAM FF-PIR 30 SAUNA
liite- ja kinnituskohad teipida alumiiniumteibiga
Distsantsliist 25x100, s=600mm
Laudvooder

SS-1
Puitkarkass 145x45mm, s=600mm
OSB plaat 12mm


SS-2
Laudvooder
Puitpost 95x45mm, s=600mm, vahel mineraalvill
Laudvooder
Märkus: Keraamilise plaadiga kaetavates kohtades kasutada laudvoodri asemel niiskuskindlat kipsplaati, kipsplaati katta enne plaatimist veetõkkemassiga

Põrand P-1
Keraamiline plaat
Raudbetoonplaat C25/30, t=80mm
Ruumis 3 ja 4 põrand kaldega, paigaldada kuivtrapid
Armeeritud #6/ 6 /150 /150
Aluskile t=0,2mm
EPS 100, 200mm
Tihendatud liivalus: t=min 300mm
Tihendatud alupinnas, (Dpr=95%)

P-2
Raudbetoonplaat C25/30, t=100mm
Armeeritud #6/ 6 /150 /150
Aluskile t=0,2mm
Tihendatud liiv- või killustikalus: t=min 300mm
Tihendatud alupinnas, (Dpr=95%)

P-3
Raudbetoonplaat C25/30, t=80mm
Armeeritud #6/ 6 /150 /150
Aluskile t=0,2mm
või betoonkivi 80mm paigaldukihil
Tihendatud liiv- või killustikalus: t=min 300mm
Tihendatud alupinnas, (Dpr=95%)

P-4
Immutatud puittalad 50x150, s=700mm
Terrassilaud 28mm

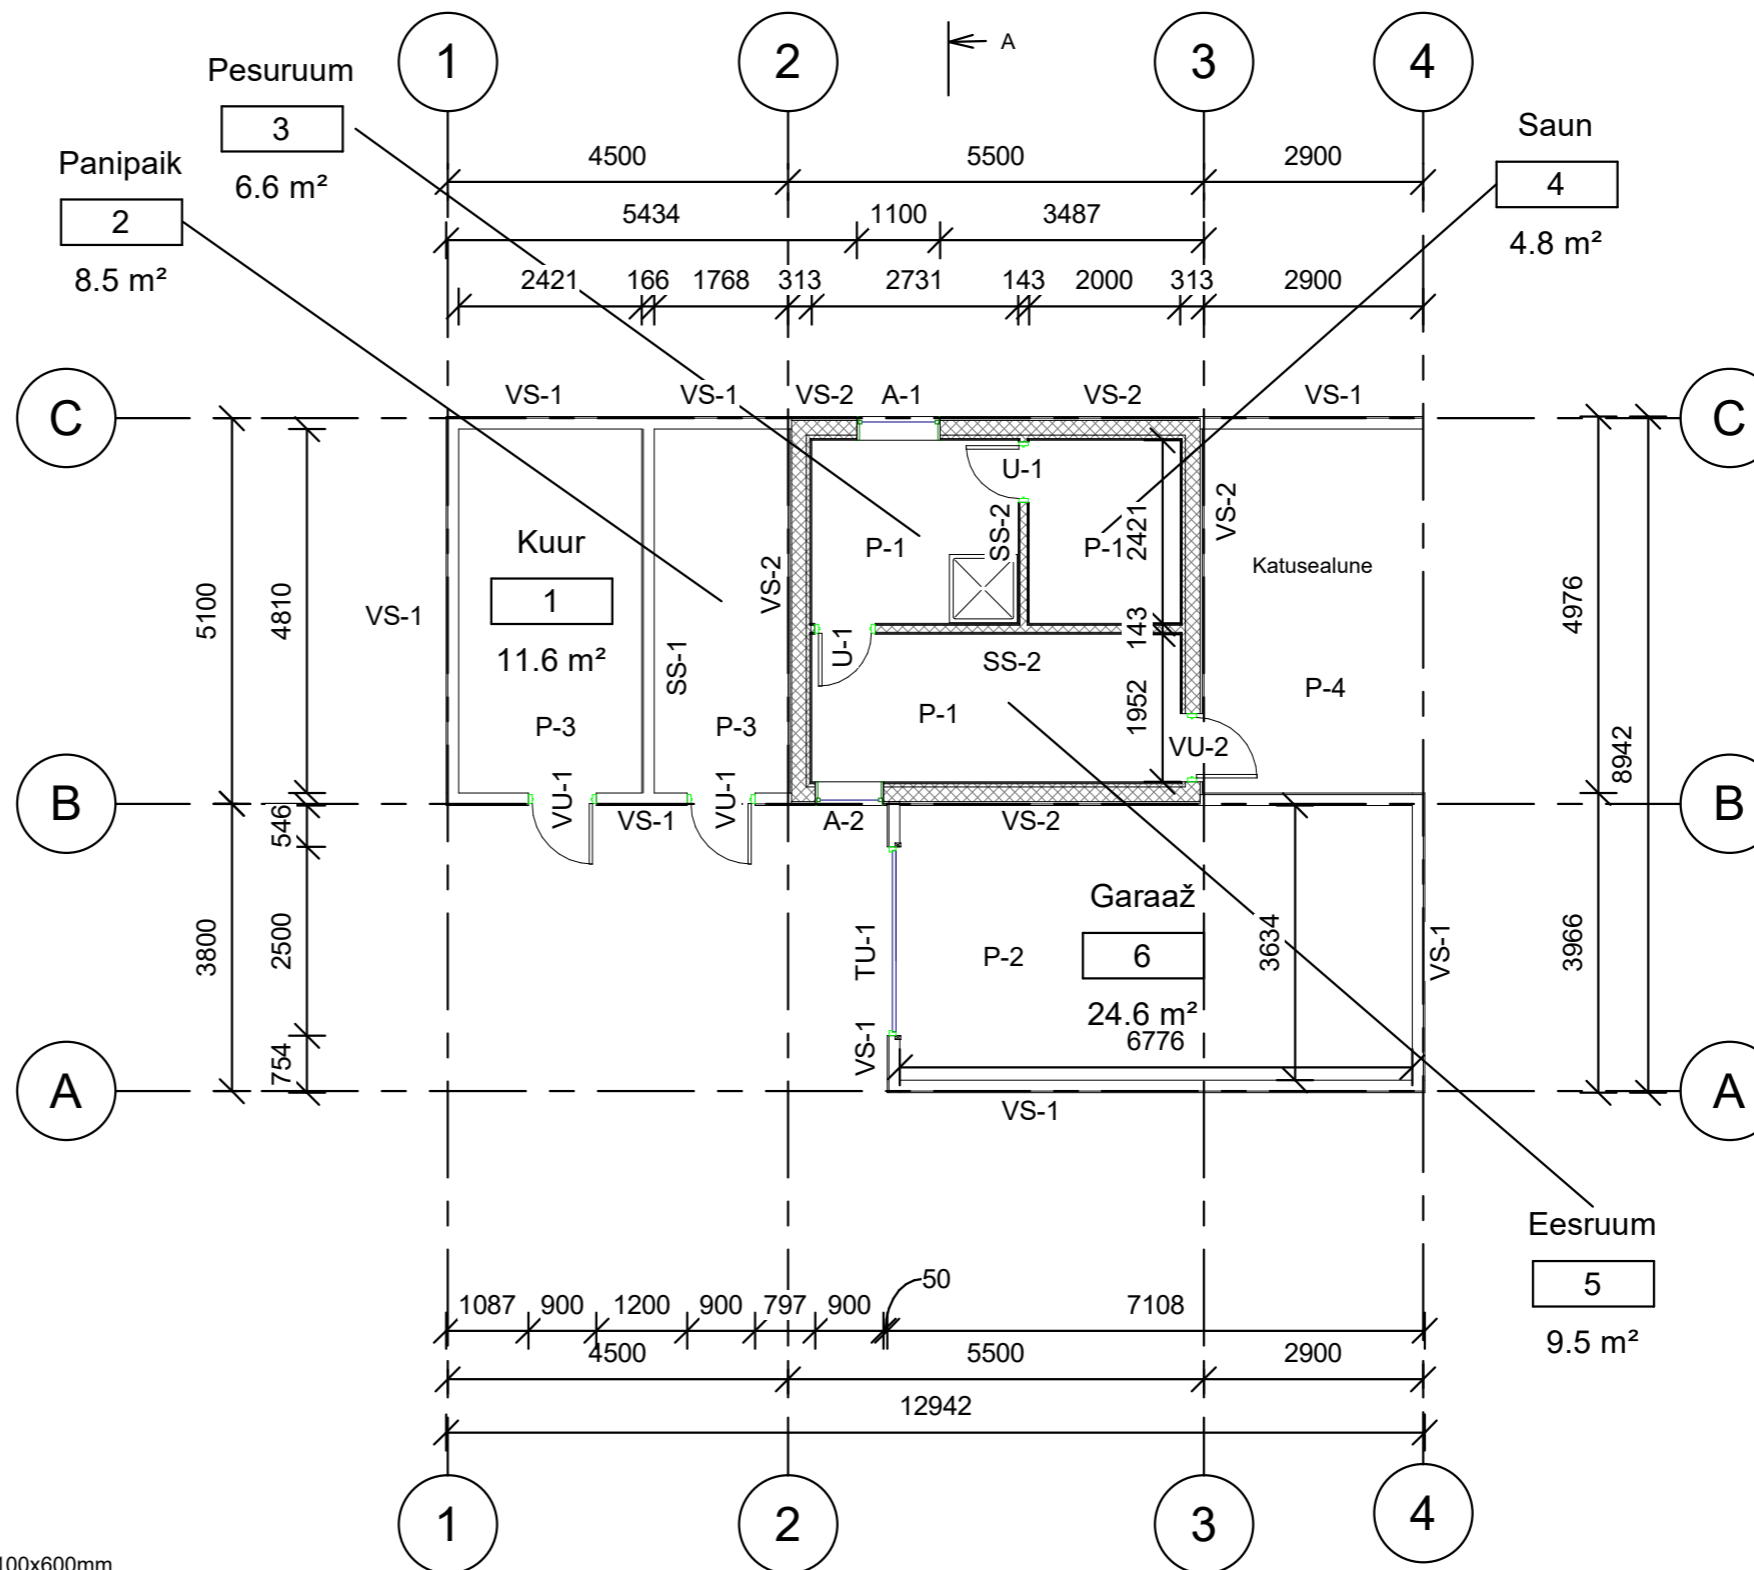

A-1 3x paketi PVC aken avatav 1100x600mm
A-2 3x paketi PVC aken avatav 900x600mm

TU-1 Soojustatud tõstuks, käiguuksega, 2500x2100mm käsitsi avatav
VU-1 Soojustamata puituks, 900x2100mm
VU-2 Soojustatud välisuks, 900x2100mm
U-1 Klaasist saunauks, 800x2000mm

Märkus:

- Kõikide materjalide ja ehitusdetailide paigaldamisel lähtuda tootjatehase paigaldusjuhistest.
- Kõik mõõtmed ja konstruktsioonid täpsustada edasise projekteerimise käigus
- Avatäidete mõõdud täpsustada enne tellimist.

Ruumide eksplikatsioon

Ruumi nr.	Ruumi nimetus	Pindala
-----------	---------------	---------

1	Kuur	11.6 m ²
2	Panipaik	8.5 m ²
3	Pesuruum	6.6 m ²
4	Saun	4.8 m ²
5	Eesruum	9.5 m ²
6	Garaaž	24.6 m ²

65.7 m²