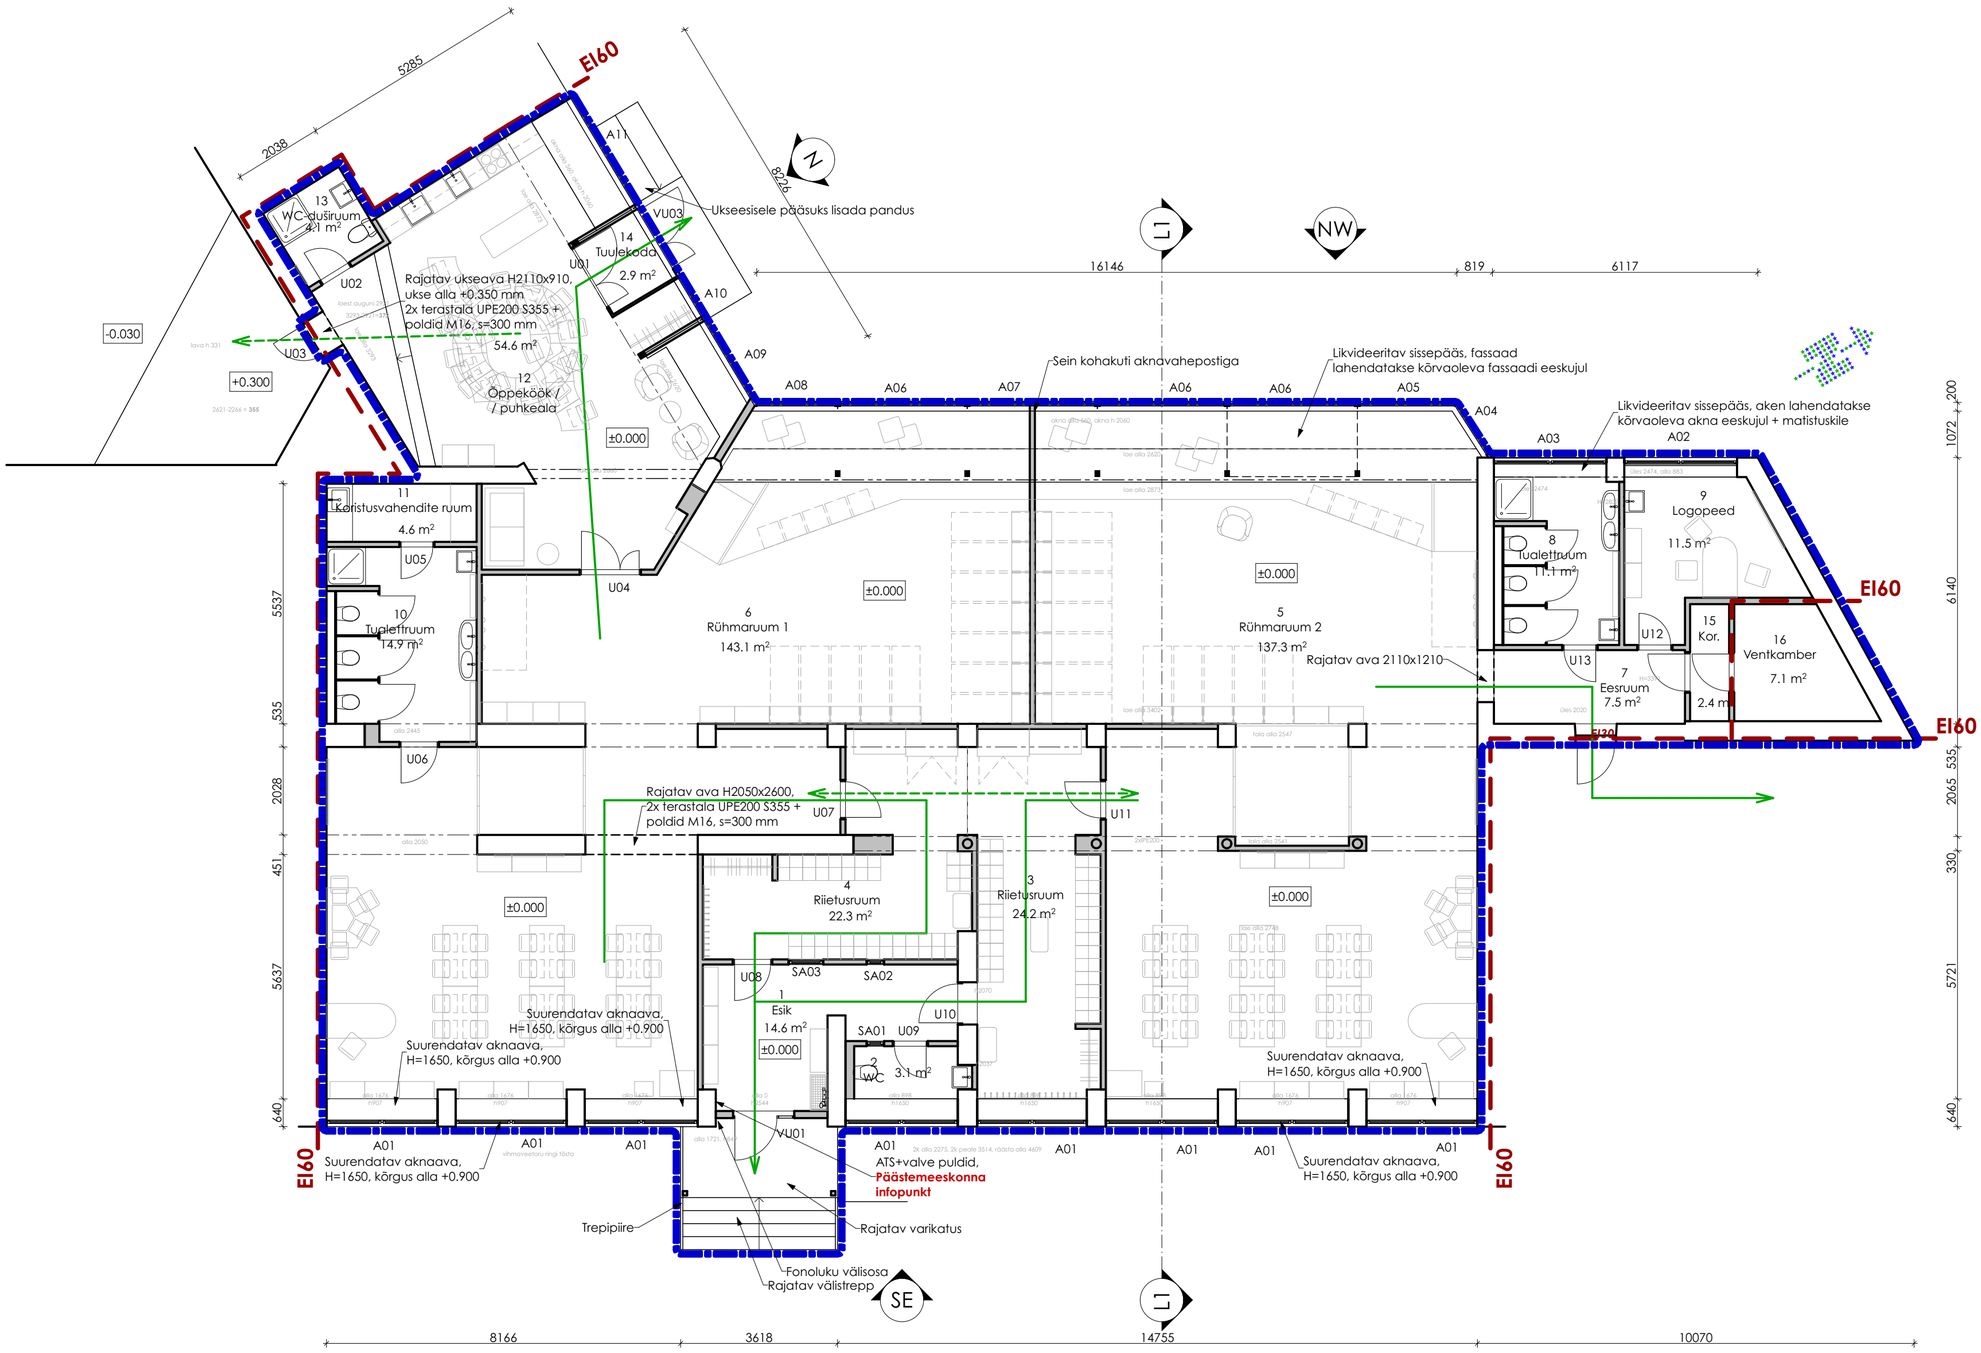
EI60
5285
2039
8226
N
NW
W
16146
819
6117
13
WC-duširuum
4.1 m²
14
Tuulekoda
2.9 m²
VU03
U01
U02
U03
Ukseesisele pääsuks lisada pandus
Rajatav ukseava H2110x910
ukse alla +0.350 mm
2x terastala UPE200 S355 +
poldid M16, s=300 mm
54.6 m²
-0.030
+0.300
12
Õppeköök /
/ puhkeala
±0.000
A11
A10
A09
A08
A06
A07
A06
A06
A05
A04
A03
A02
Sein kohakuti aknavahepostiga
Likvideeritav sissepääs, fassaad
lahendatakse kõrvaoleva fassaadi eeskujul
Likvideeritav sissepääs, aken lahendatakse
kõrvaoleva akna eeskujul + matistuskile
11
Kõristusvahendite ruum
4.6 m²
U05
U04
10
Tualettruum
14.9 m²
U06
6
Rühmaruum 1
143.1 m²
5
Rühmaruum 2
137.3 m²
8
Tualettruum
11.1 m²
9
Logopeed
11.5 m²
U12
15
Kor.
16
Ventkamber
7.1 m²
U13
7
Eesruum
7.5 m²
2.4 m²
EI30
Rajatav ava 2110x1210
Rajatav ava H2050x2600,
2x terastala UPE200 S355 +
poldid M16, s=300 mm
U07
U11
4
Riietusruum
22.3 m²
3
Riietusruum
24.2 m²
U08
SA03
SA02
1
Esik
14.6 m²
U10
SA01
U09
2
WC
3.1 m²
VU01
Suurendatav aknaava,
H=1650, kõrgus alla +0.900
A01
ATS+valve puldid,
Päästemeeskonna
infopunkt
Trepipiire
Rajatav varikatus
Fonoluku välisosa
Rajatav välistrepp
SE
5537
535
2028
451
5637
640
1072
200
6140
2065
535
330
5721
640
8166
3618
14755
10070