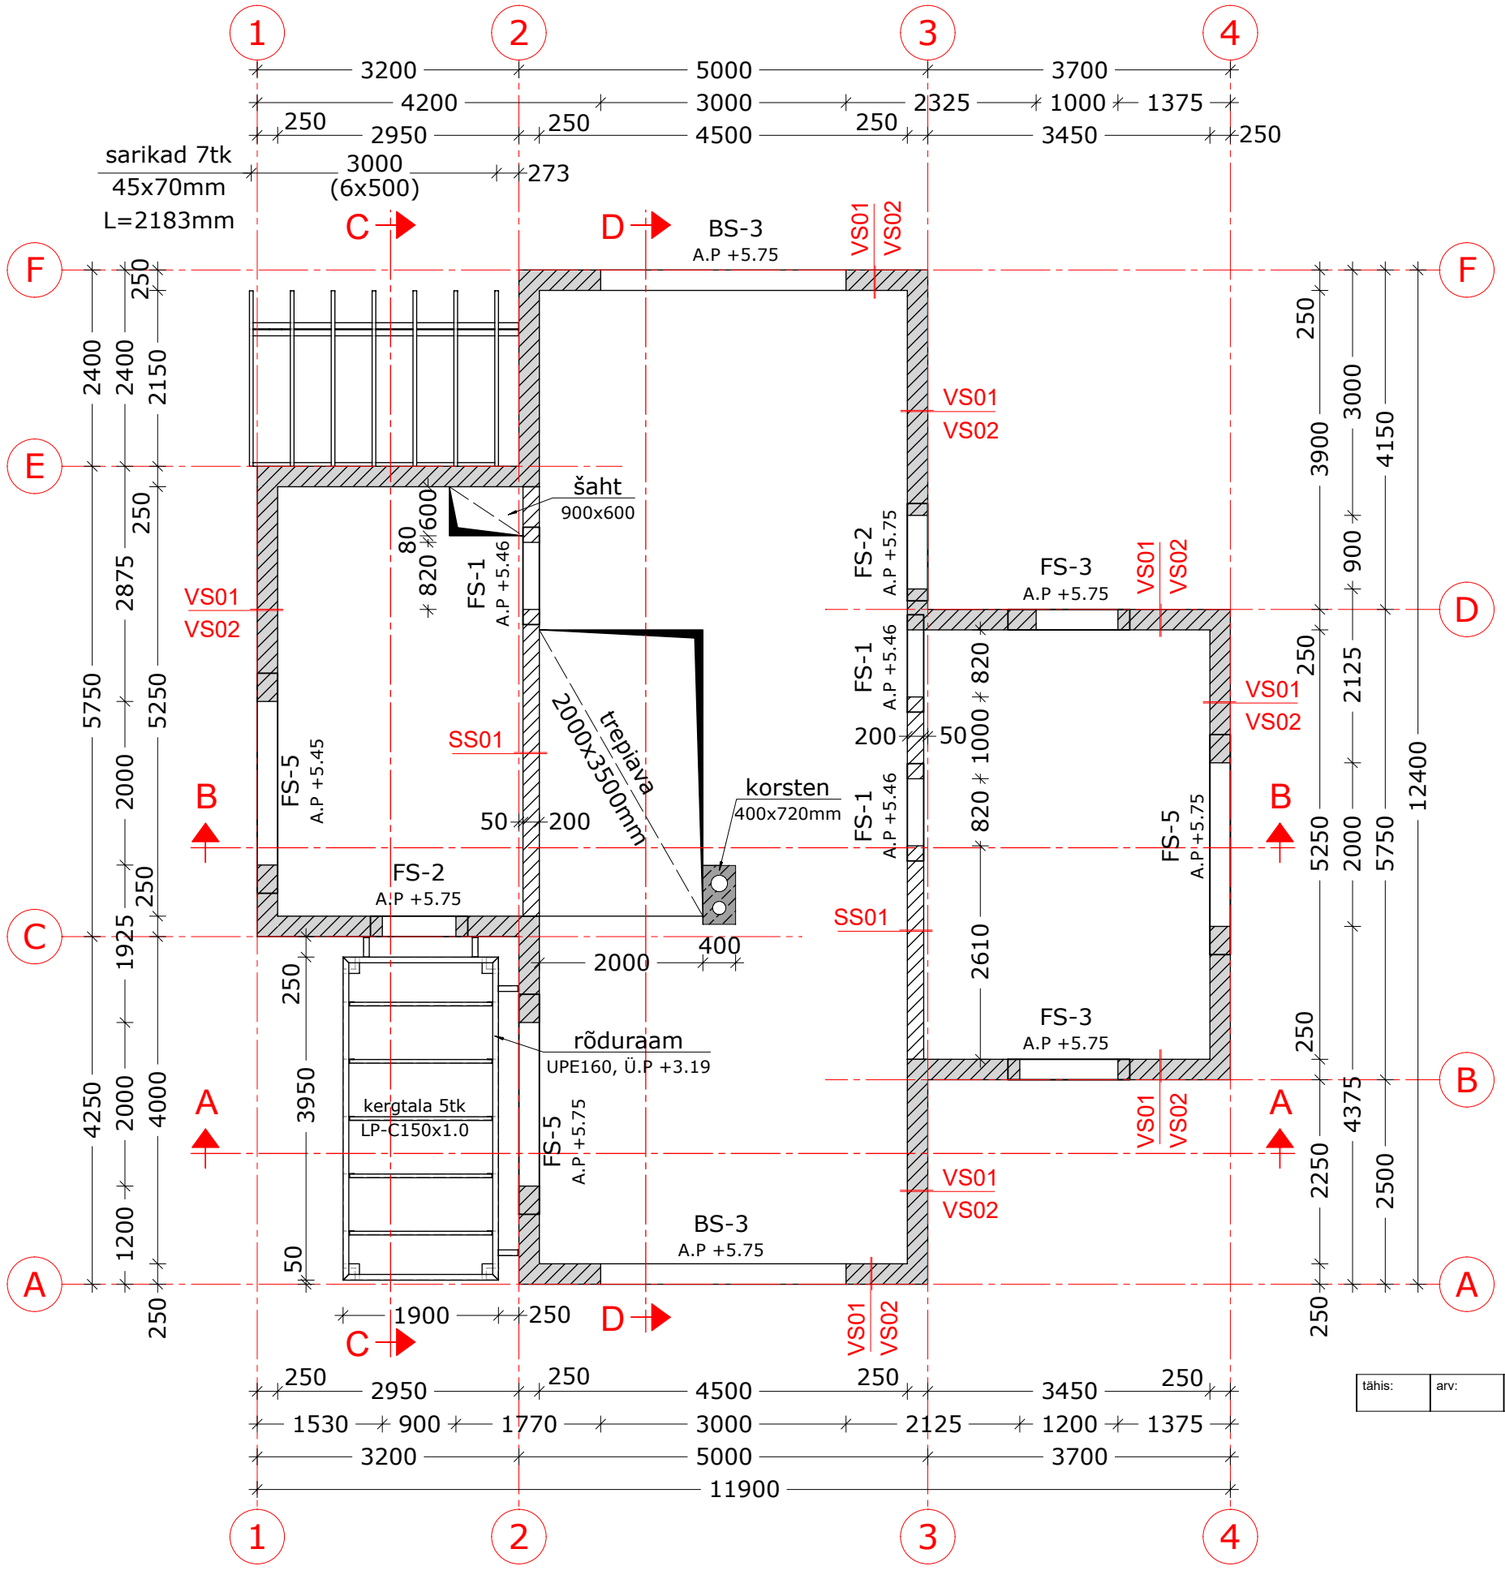

SILLUSTE KOKKUVÕTE

TÄHIS	KOGUS [tk]	LAIUS [mm]	KÕRGUS [mm]	PIKKUS [mm]	MÄRKUS
BS-3	2	250	450	3600	Kohtvalu
FS-1	3	200	185	1190	tüüpsillus
FS-2	2	250	185	1190	tüüpsillus
FS-3	2	250	185	1490	tüüpsillus
FS-5	3	250	185	2690	tüüpsillus

MÄRKUSED:

1. ±0.00 on arvestatud esimese korruse viimistlemata betoonpõranda peale.
2. Müüritise tolerantsiklass 1, vastavalt juhendile Tarindi RYL2010.
3. Kasutada I kategooria müürikive, mõõtmete tolerantsi klass D1 vastavalt EVS-EN 771-3:2011+A1:2015 "Müürikivide spetsifikatsioon. Osa 3: Betoonmüürikivid".
4. Müüride ladumisel kasutada müürimörti M8, survetugevusega fm=8MPa, vastavalt standardile EVS-EN 998:2016 "Müürimörtide spetsifikatsioon. Osa 2: Müürimört".
5. Monoliitbetoon valmistada vastavalt standardile EVS-EN 206:2014+A1:2016.
6. Armatuuride klass B500B vastavalt standardile EVS-EN 10080:2006.
7. Varraste jätkamisel teha ülekate L=40Ø.
8. Konstruktsioonipuit vastavalt standardile EVS-EN 14081-1:2016, tugevusklass C24.
9. Teraskonstruktsioonide korrosioonikindlus vastavalt standardile EVS-EN 12944.

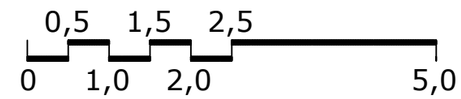

tähis:	arv:	muutis:	kuupäev:	sisu:

Allplan 2017