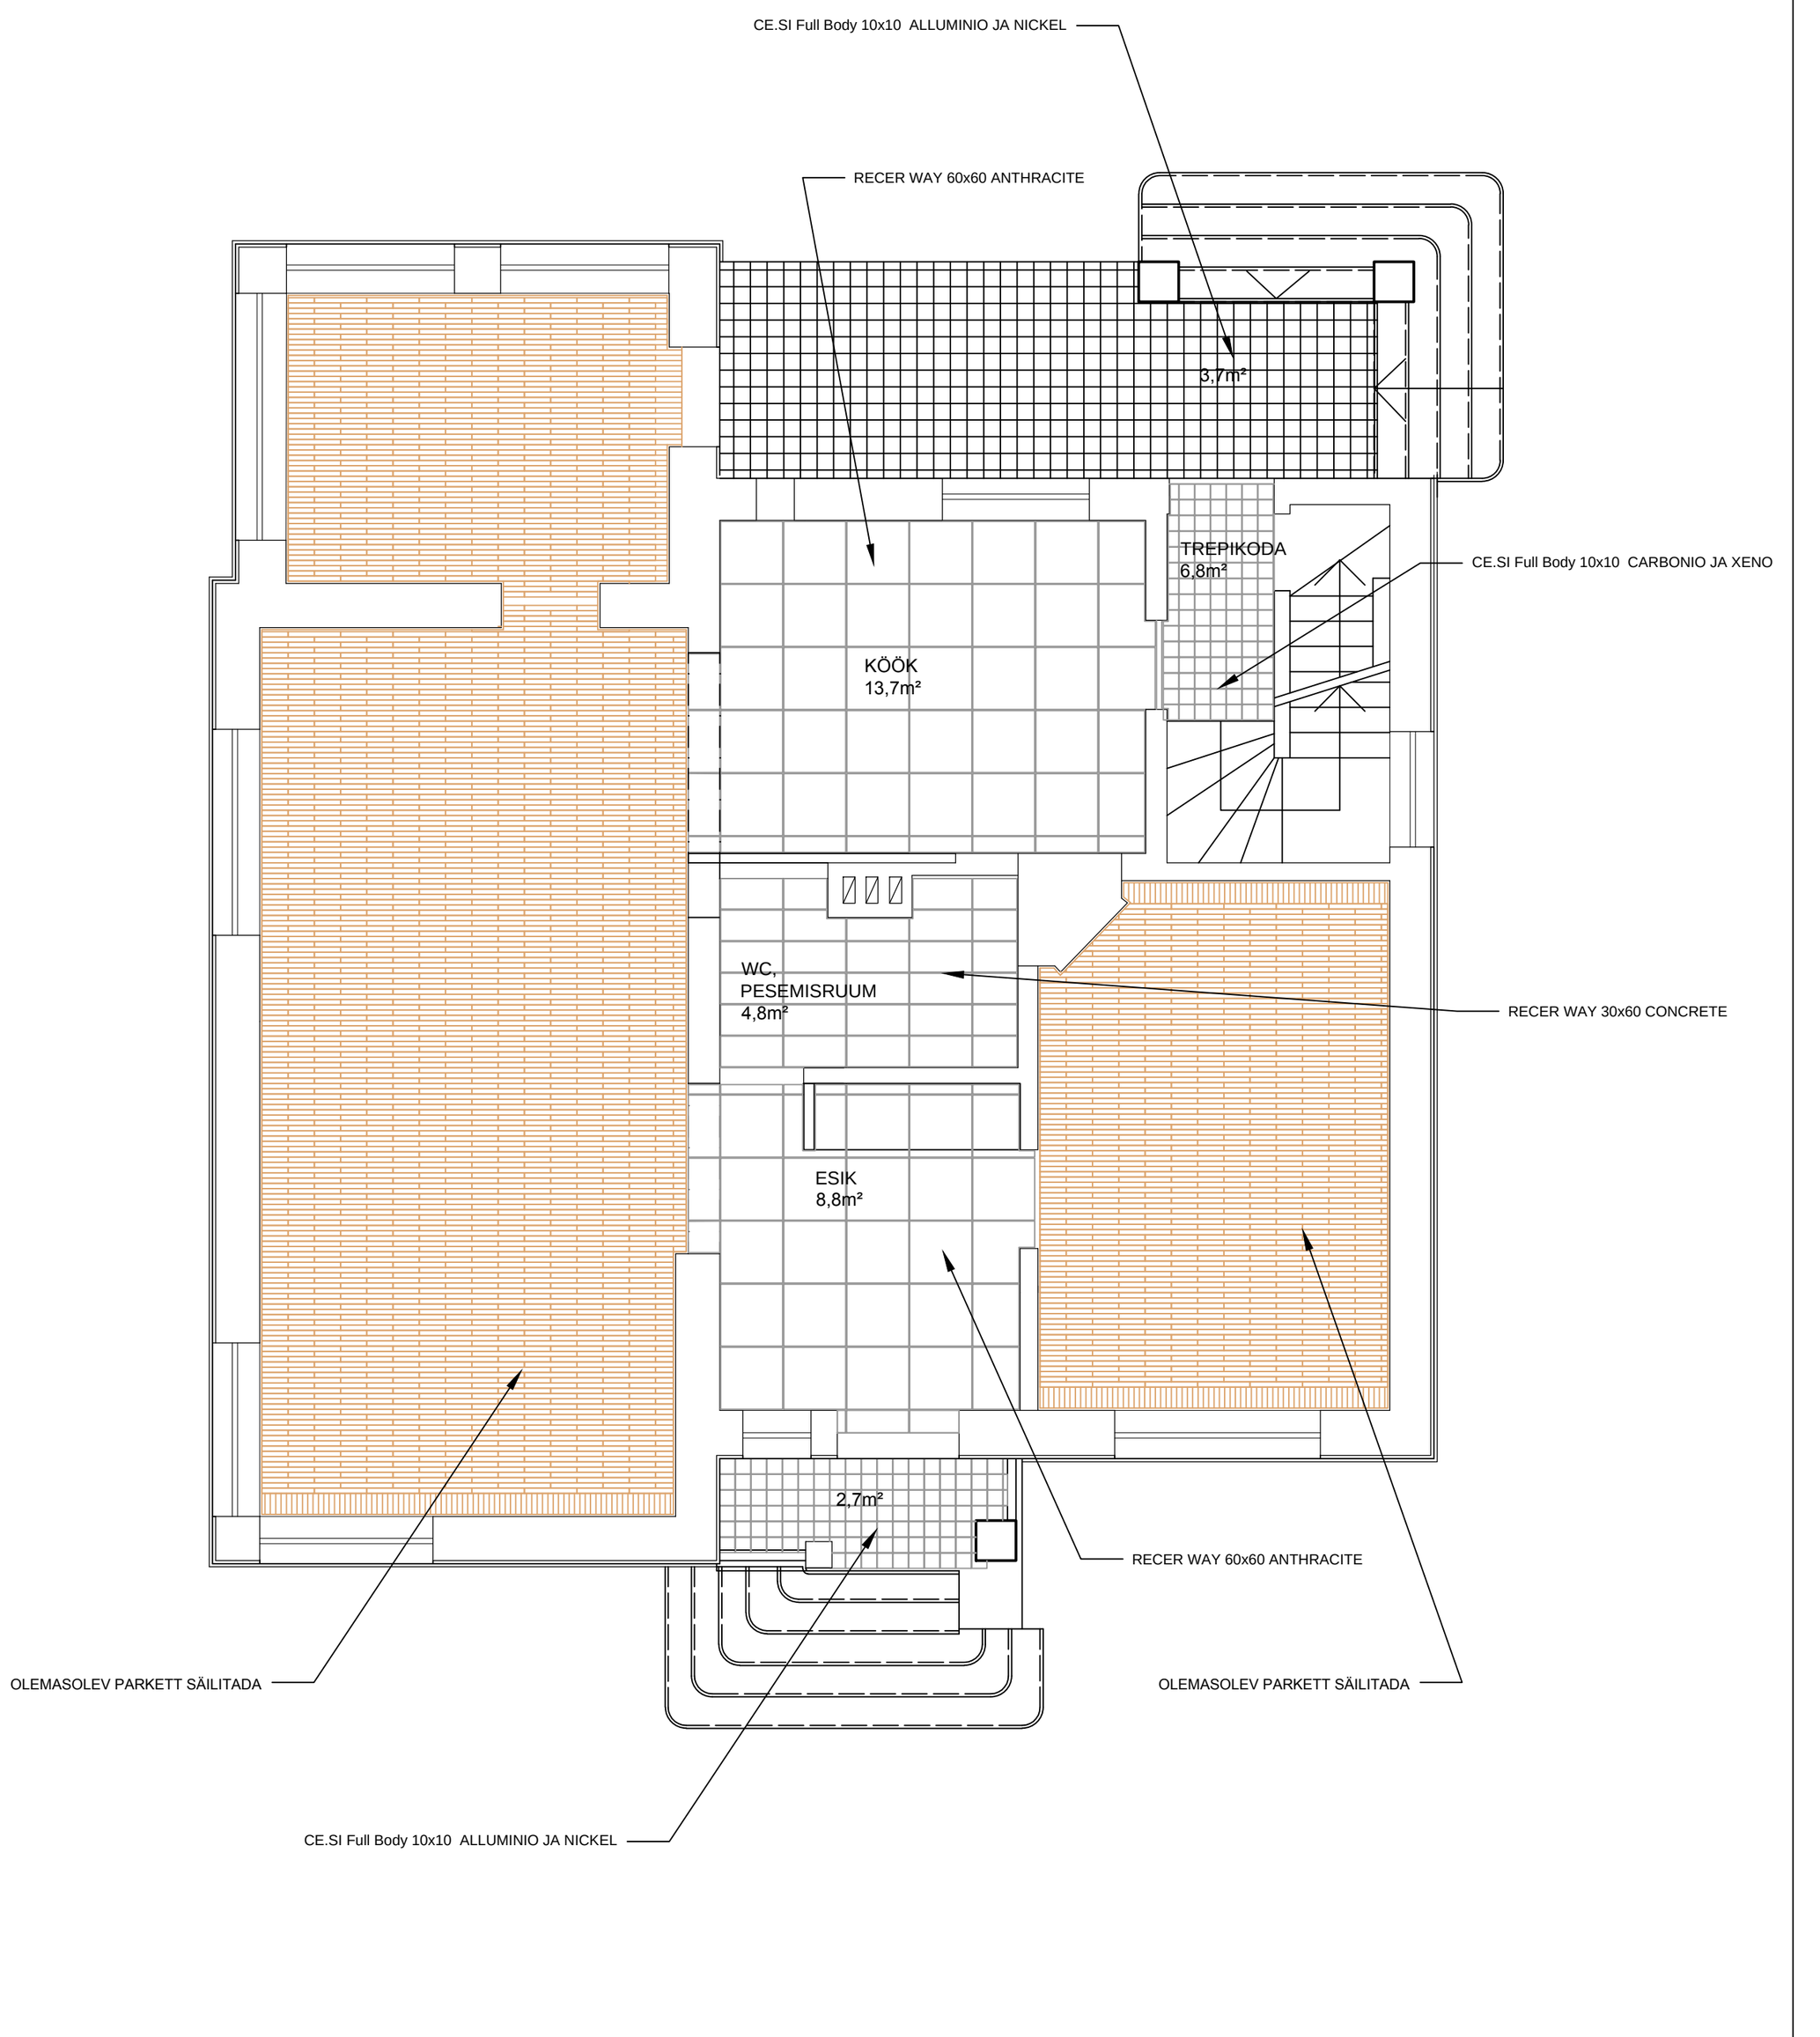
CE.SI Full Body 10x10 ALLUMINIO JA NICKEL
RECER WAY 60x60 ANTHRACITE
3,7m²
TREPIKODA
6,8m²
CE.SI Full Body 10x10 CARBONIO JA XENO
KÖÖK
13,7m²
WC,
PESEMISRUUM
4,8m²
RECER WAY 30x60 CONCRETE
ESIK
8,8m²
2,7m²
RECER WAY 60x60 ANTHRACITE
OLEMASOLEV PARKETT SÄILITADA
OLEMASOLEV PARKETT SÄILITADA
CE.SI Full Body 10x10 ALLUMINIO JA NICKEL