


Esimese korruse plaan

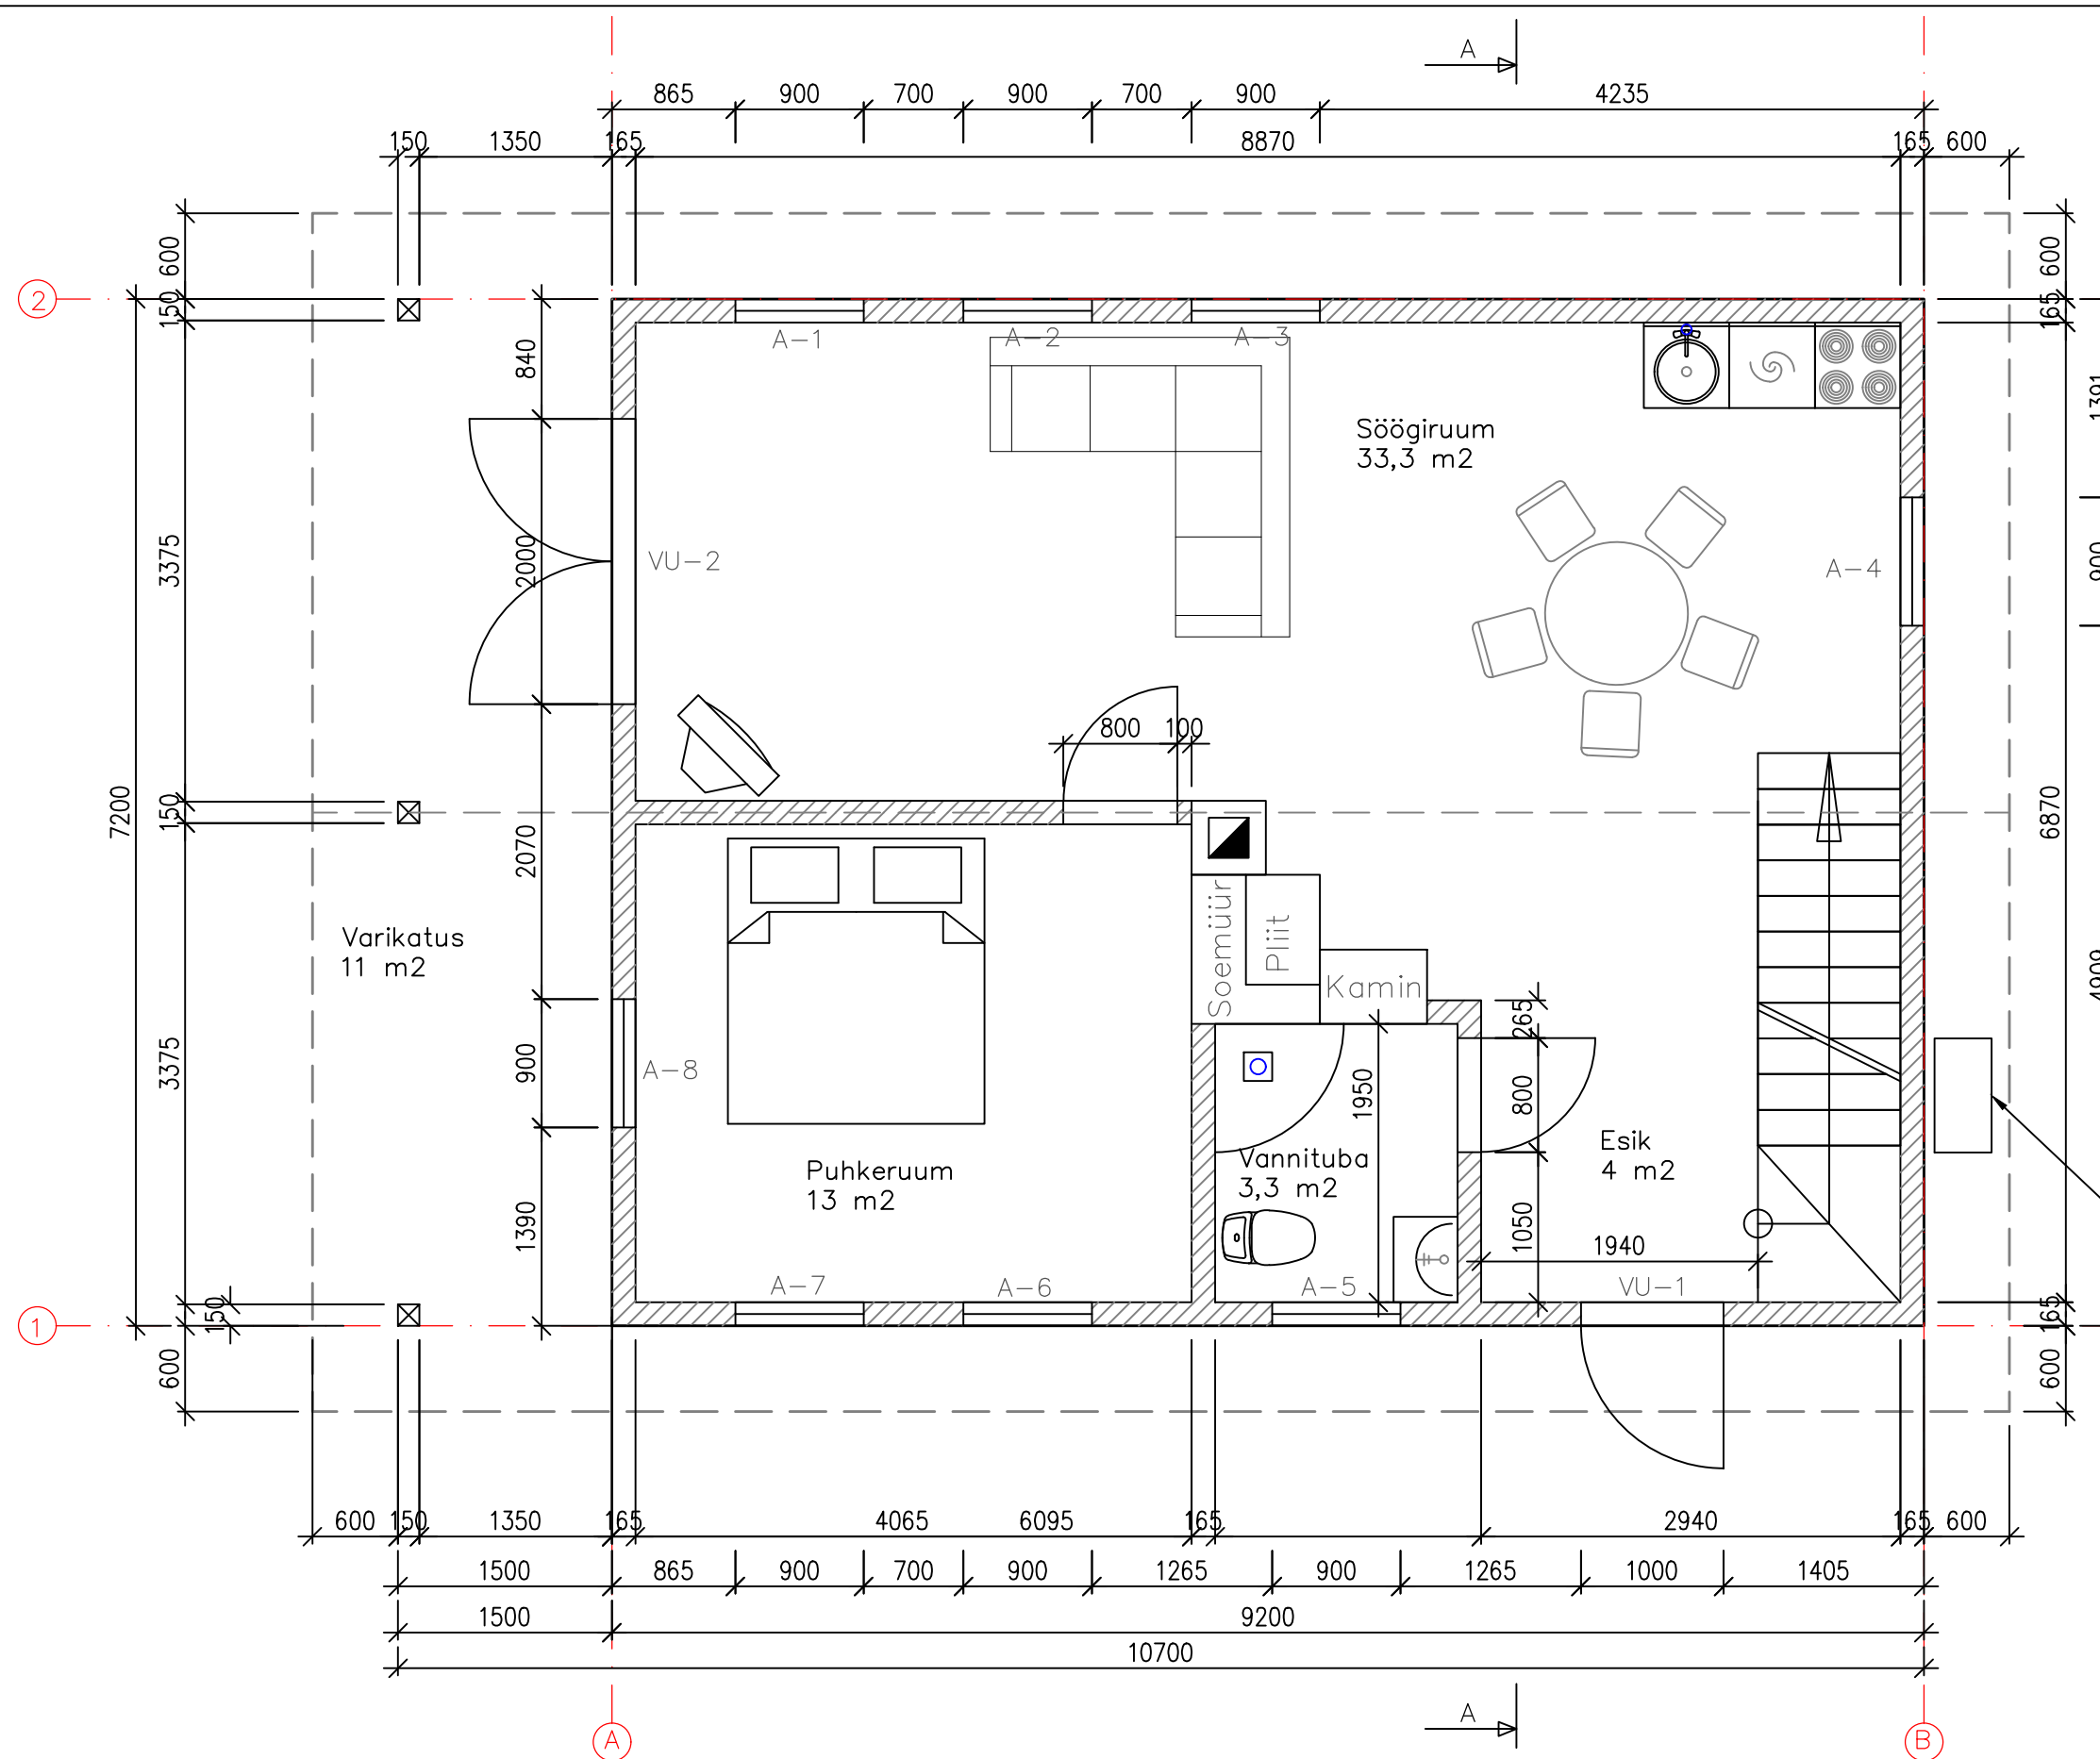

1	Korruste arv	2
2	Ehitisealune pind	77 m <sup>2</sup>
3	Suletud brutopind	132,4 m <sup>2</sup>
4	Suletud netopind	108,7 m <sup>2</sup>
5	Mitteeluruumide pind	108,7 m <sup>2</sup>
6	Üldkasutatav pind	0 m <sup>2</sup>
7	Ehitise maht	385 m <sup>3</sup>
8	Ruumide arv	6
9	Krundi pind	7243 m <sup>2</sup>
10	Tulepüsivuse klass	TP3
11	Hoone laius	7,2 m
12	Hoone pikkus	10,7 m
13	Kõrgus maapinnast	7,5 m
14	Hoone absol.kõrgus	220,3 m
15		

Õhk-vesi soojuspumba välisosa.