


① PÕHIPLAAN

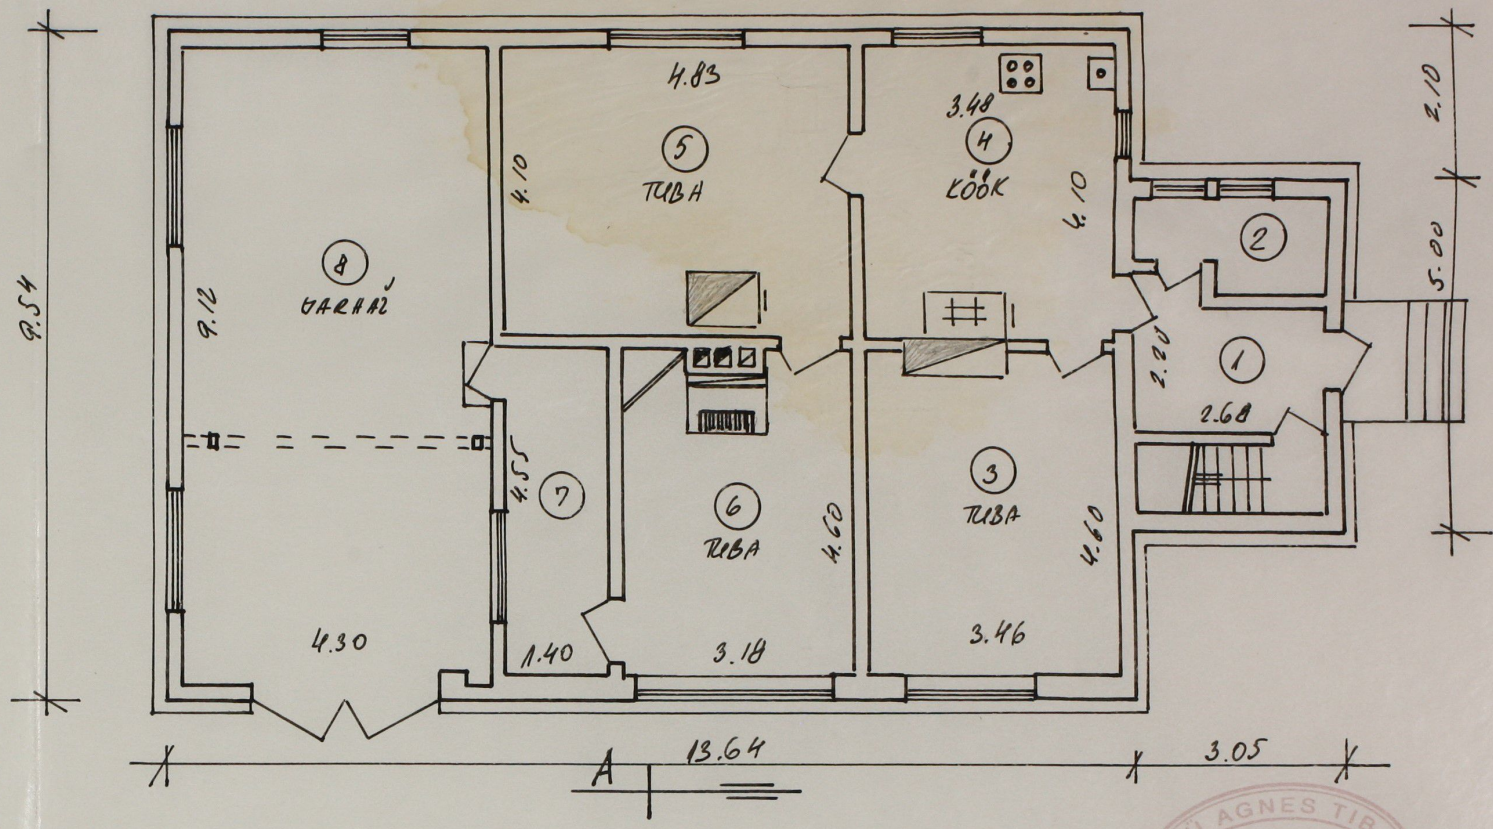

① KATUSE KORRUSE PLAAN

