


LÕIGE 1-1 m 1:50

Märkused:

1. MÕÖDUD ON SENTIMEETRITES, KÕRGUSMÄRKIDEL MEETRITES.
2. ±0.00 KÕRGUS TÄPSUSTADA OBJEKTI PEALE PÕHIKORRUSE PÕRA DATE LAMMUTAMIST. KUTSUDA KOHALE AUTOR.

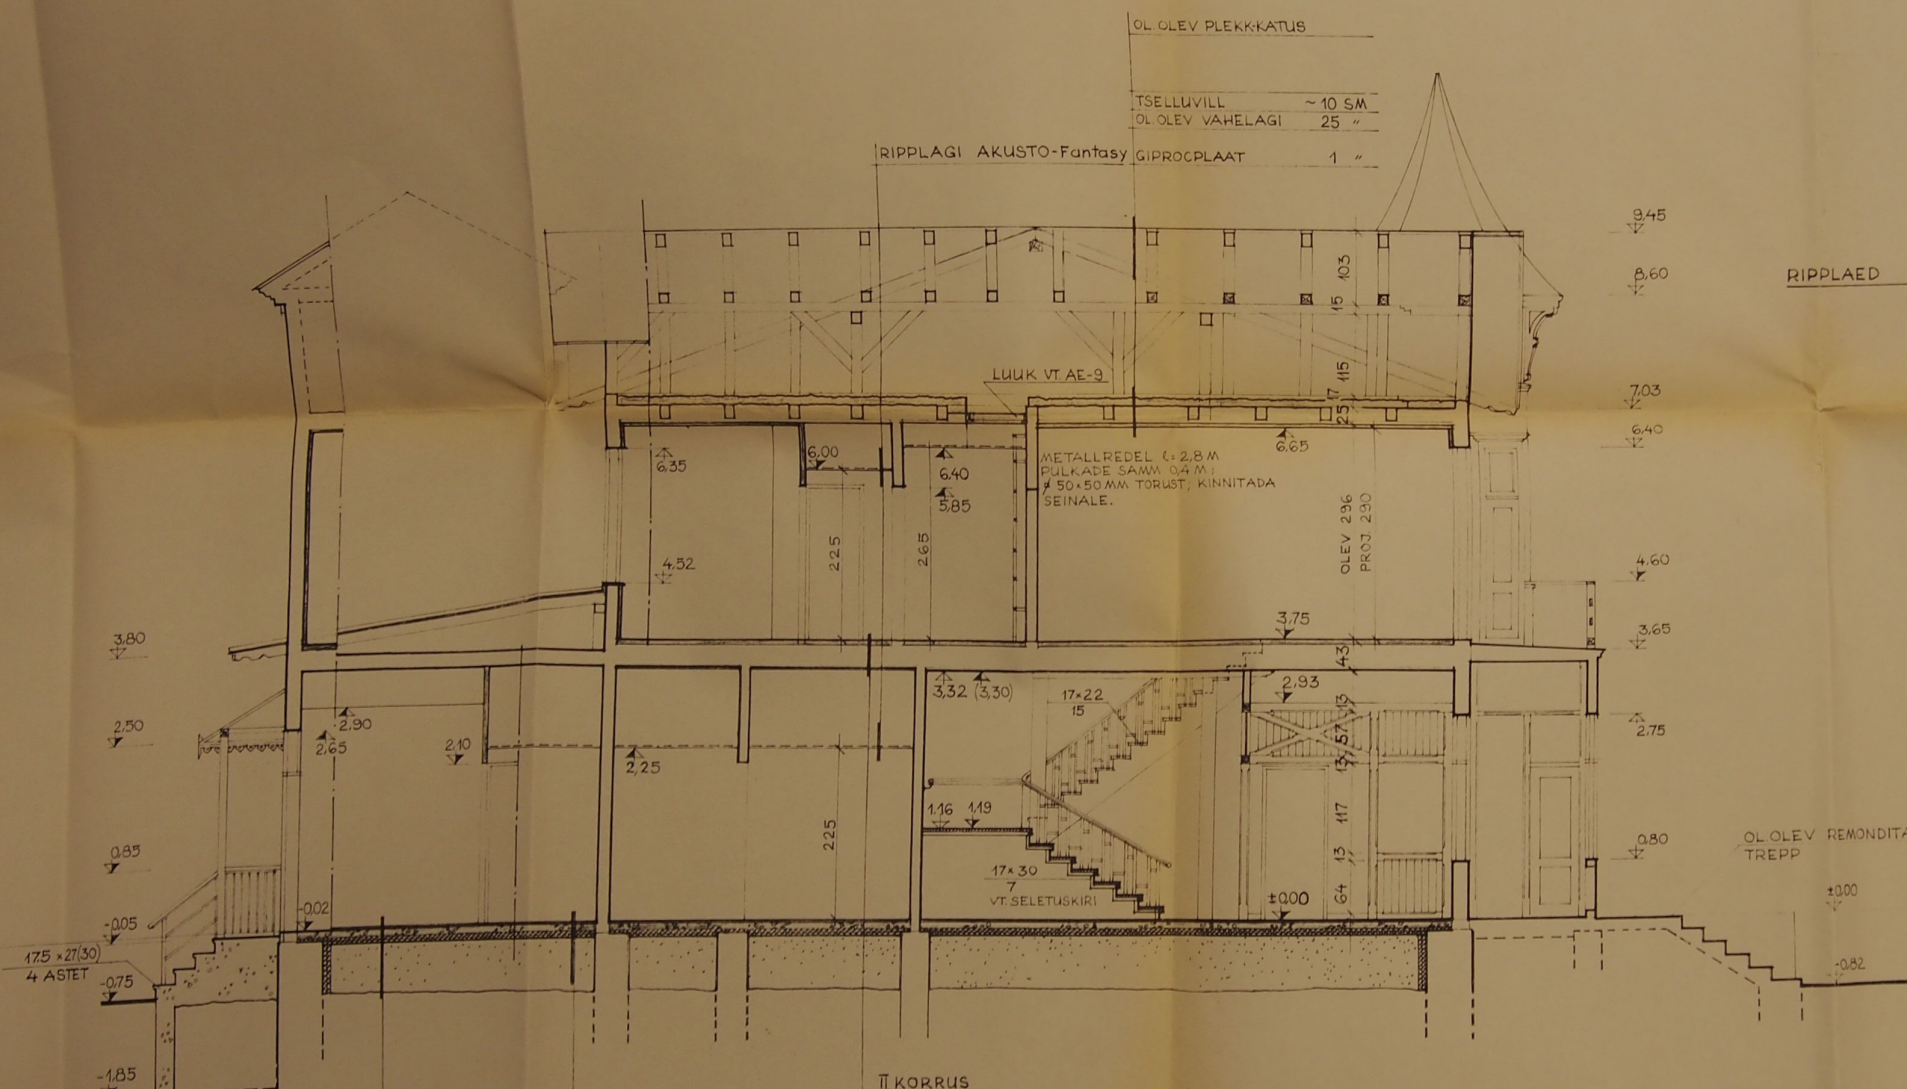

RIIPLAED PÕHIKORRUSEL:

- GIPROPLAAT PUITKARKASSIL TUBADES (nr 5, 6, 7, 8, 9, 10, 11, 13) KÕRGUSEL +2
- AKUSTO-Fantasy S KORIDORIDES (nr 3, 4) + 2,90 M
- KOHVIKUS (nr 14) + 2,70 M
- SAN.SÕLMEDES, ESIKUTES JA RUUMIDES (nr 35, 36) + 2,25 M

II KORRUSEL AKUSTO-Fantasy S

- KORIDORIDES (nr 38) + 6,40 M
- SAN.SÕLMEDES JA ESIKUD + 6,00 M

II KORRUS		TUBADES
SAN. SÕLMEDES		
1 SM	KERAAM. PLAAT	
5 "	PAIGALD. SEGU (TASAND. KIHT)	
	HÜDROISOLATS.	2 "
2 "	PUITLAASTPLAAT	
10 "	OLEVAD. LISALAAGID 5x10 SM	
29 "	OLEV. VAHELAGI	

PÕHIKORRUS		SAN. SÕLMEDES
TUBADES		
	1 SM	KERAAM. PLAAT
	4 "	PAIGALD. SEGU (TASANDUSKIHT)
		HÜDROISOLATS. (OON SAMA I VT AE-13)
8 "	MONOL. BET. PLAAT	
10 "	SOOJUSTUS (VAHTPOLÜST. ROOL)	
~ 60 "	TÄIDE	

VÄLJAVÕTE OL.OLEVA HOONE EHITUSPROJKTIST AS "PG PROJEKT" TÖÖ NR _____, koostatud 1996.