




VAADE KIRDEST
M 1:100

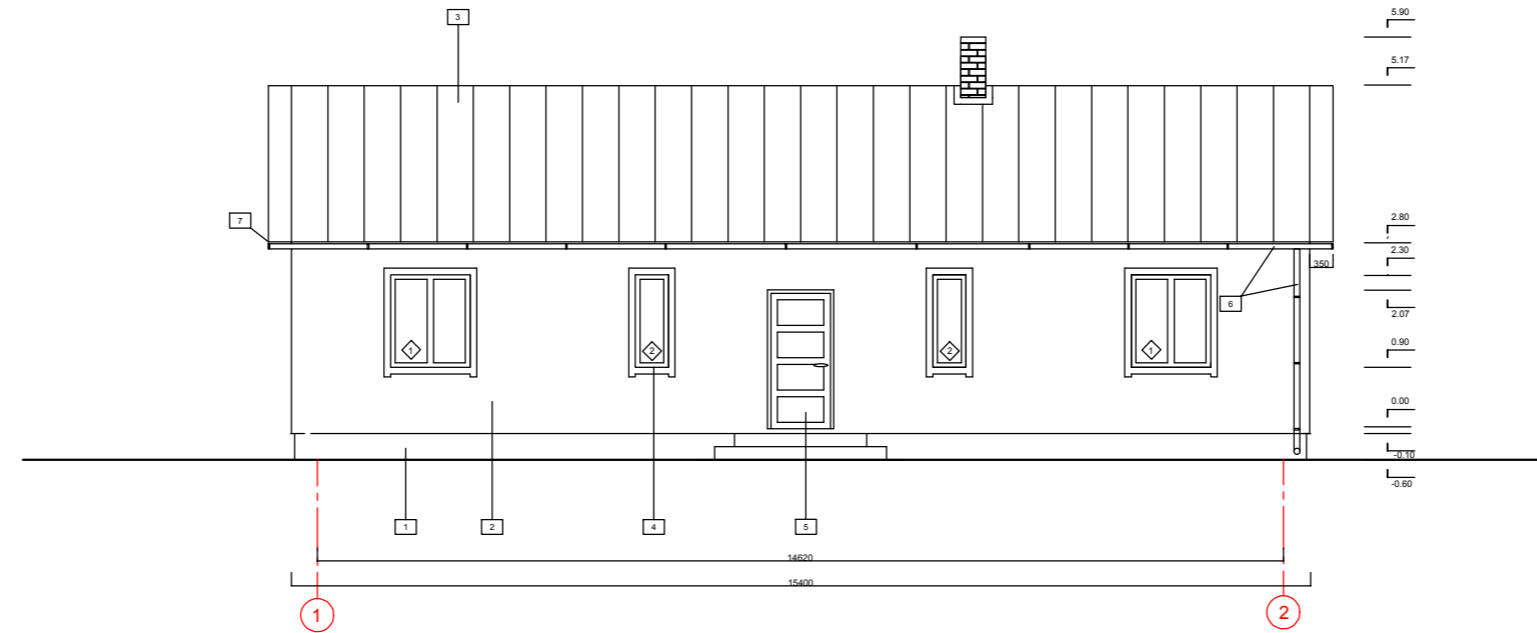


VAADE KAGUST
M 1:100

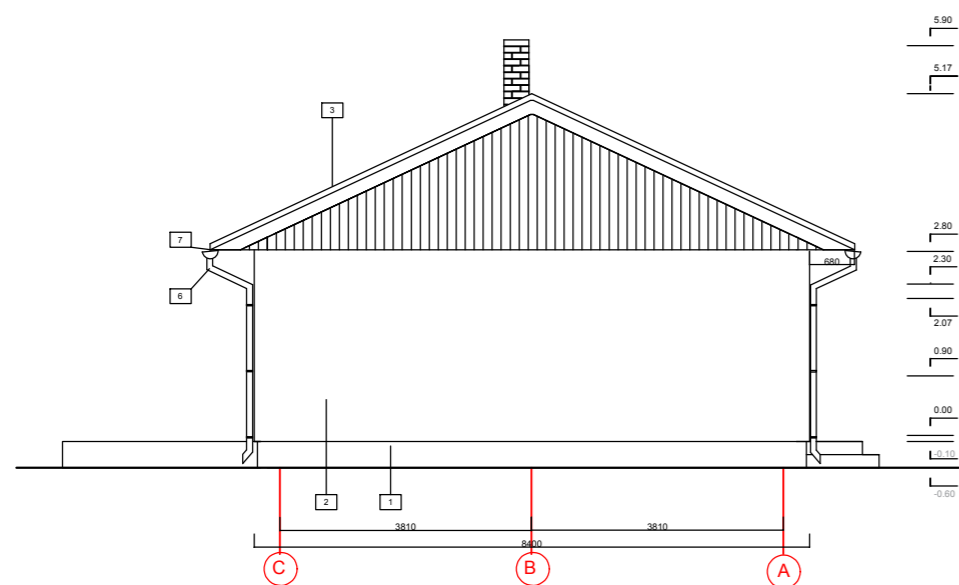

VAADE LOODEST
M 1:100

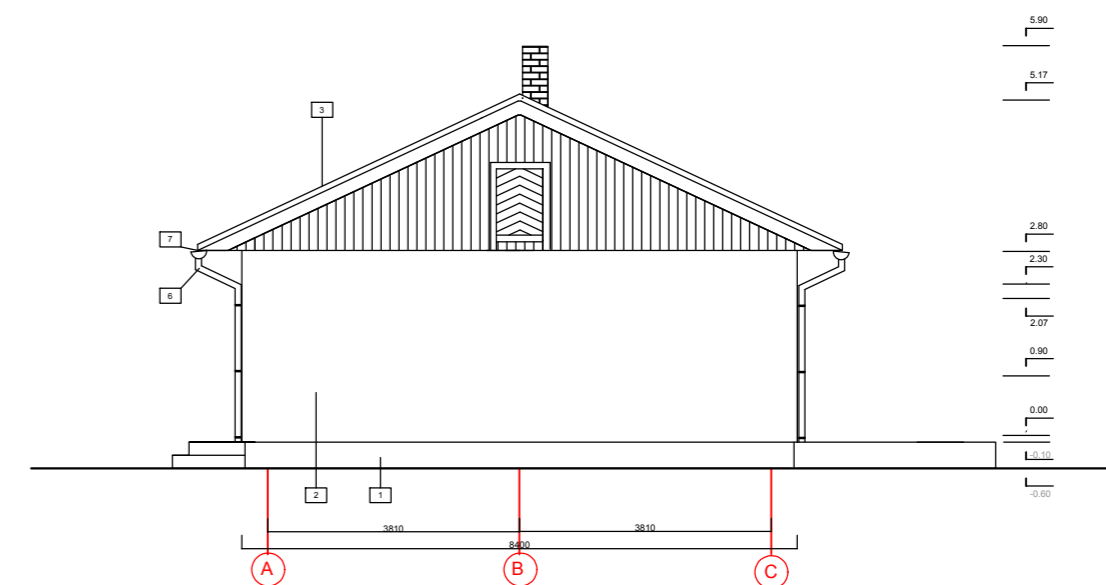

VAADE EDELAST
M 1:100

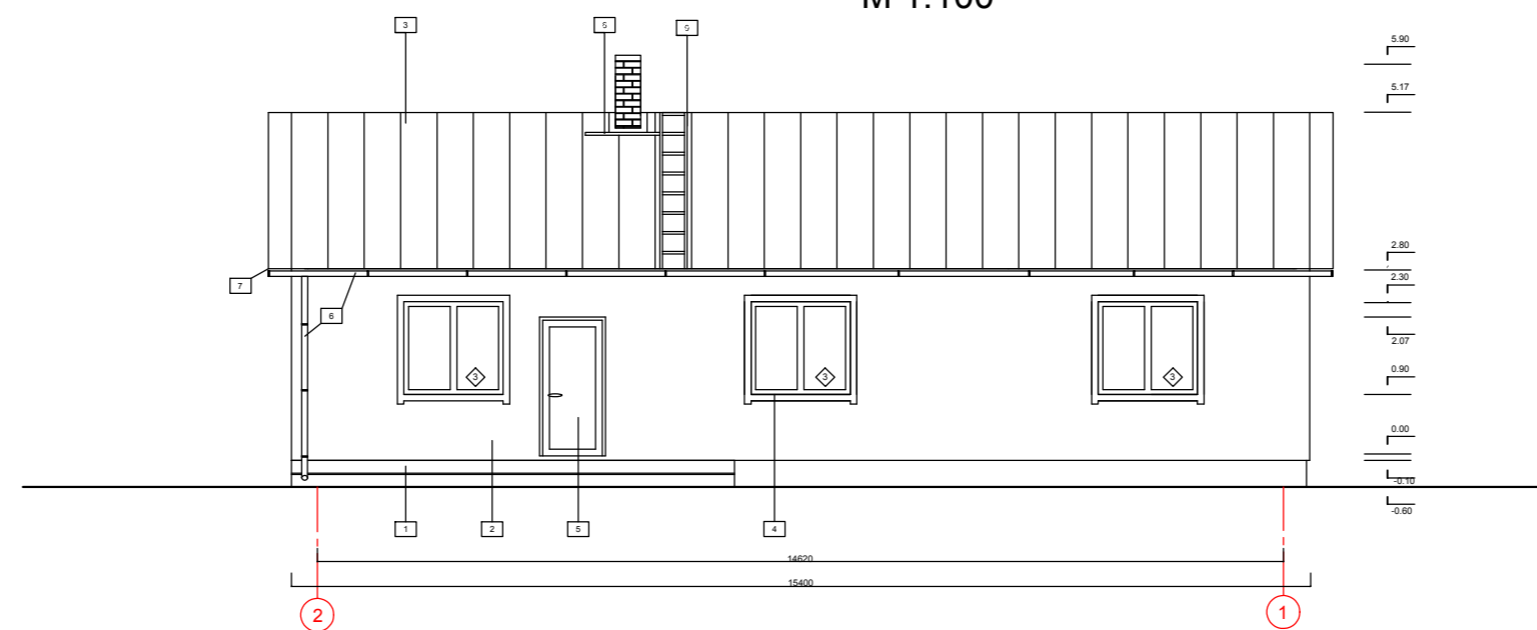

VÄLISVIIMISTLUS			
NR	NIMETUS	MATERJAL	MÄRKUSED
1	SOKKEL	KIVIPURUPLAAD TEMPSI	TUME BEEZ RAL 1011
2	SEINAD	VÄRVITUD KROHV	HELE BEEZ RAL 1015
3	KATUS	TERAS, VALTSPROFIIL	TUMEPRUUN RAL 8019 Gray brown
4	AKNAD	PLASTIK	VALGE RAL 9003 Signal white
5	VÄLISUKSED	ALUMINIUM, PUIT	TUMEPRUUN RAL 8019 Grey brown
6	VIHMAVEE SÜSTEEM	TERAS	TUMEPRUUN RAL 8019 Grey brown
7	RÄÄSTAD, TUULEKASTID	PUIT, VOODRILAUD	HELE BEEZ RAL 1015
8	KÕRSTNA HOOLDUSSTRAPP	ALUMINIUM	TUMEPRUUN RAL 8019 Grey brown
9	KATUSE REDEL	ALUMINIUM	TUMEPRUUN RAL 9019 Grey brown

HOONE NÄITAJAD

TULEPÕSIVUSKLASS - TP3
KASUTUSVIIS - 1
PÕLEMISKOORMUS - alla 600 MJ/m²

TÄHISED

☐ VÄLISVIIMISTLUSE TÄHIS
◊ PROJEKTEERITAVA AKNA TÄHIS

MÄRKUSED

- SUHTELISEKS KÕRGUSMÄRGIKS ON VÕETUD ABSOLUUTKÕRGUSMÄRK 51.30
- HOONE PLAAN VT. JOONIS AR-4-01
- HOONE KATUSE PLAAN VT. JOONIS AR-5-02
- HOONE LÕIGE VT. JOONIS AR-6-02
- HOONE VUNDAMENT VT. JOONIS AR-5-03
- KATUSE KONSTRUKTSIOON VT. JOONIS AR-5-04
- USTE SPETSIFIKATSIOON VT. JOONIS AR-8-01
- AKENDE SPETSIFIKATSIOON VT. JOONIS AR-8-02
- KÕIK EHTUSMATERJALID PAIGALDADA VASTAVALT TOOTJA POOLSELETELE NÕUETELE JA JUHENDITELE

PROJEKT		ÜKSIKELAMU		AR- 6-01
STAADIUM	EELPROJEKT	PROJEKTI OSA	Arhitektuur- ehituslik	VAATED, VÄLISVIIMISTLUS
OBJEKTI ASUKOHT				
TELLUJA				
KATASTRÜKSUSE TUNNUS				
PROJEKTEERIJ				
KONTROLLIS				LEHT 1 1:100
MTR	Allkirjastatud digitaalselt			LEHT 1 1:100