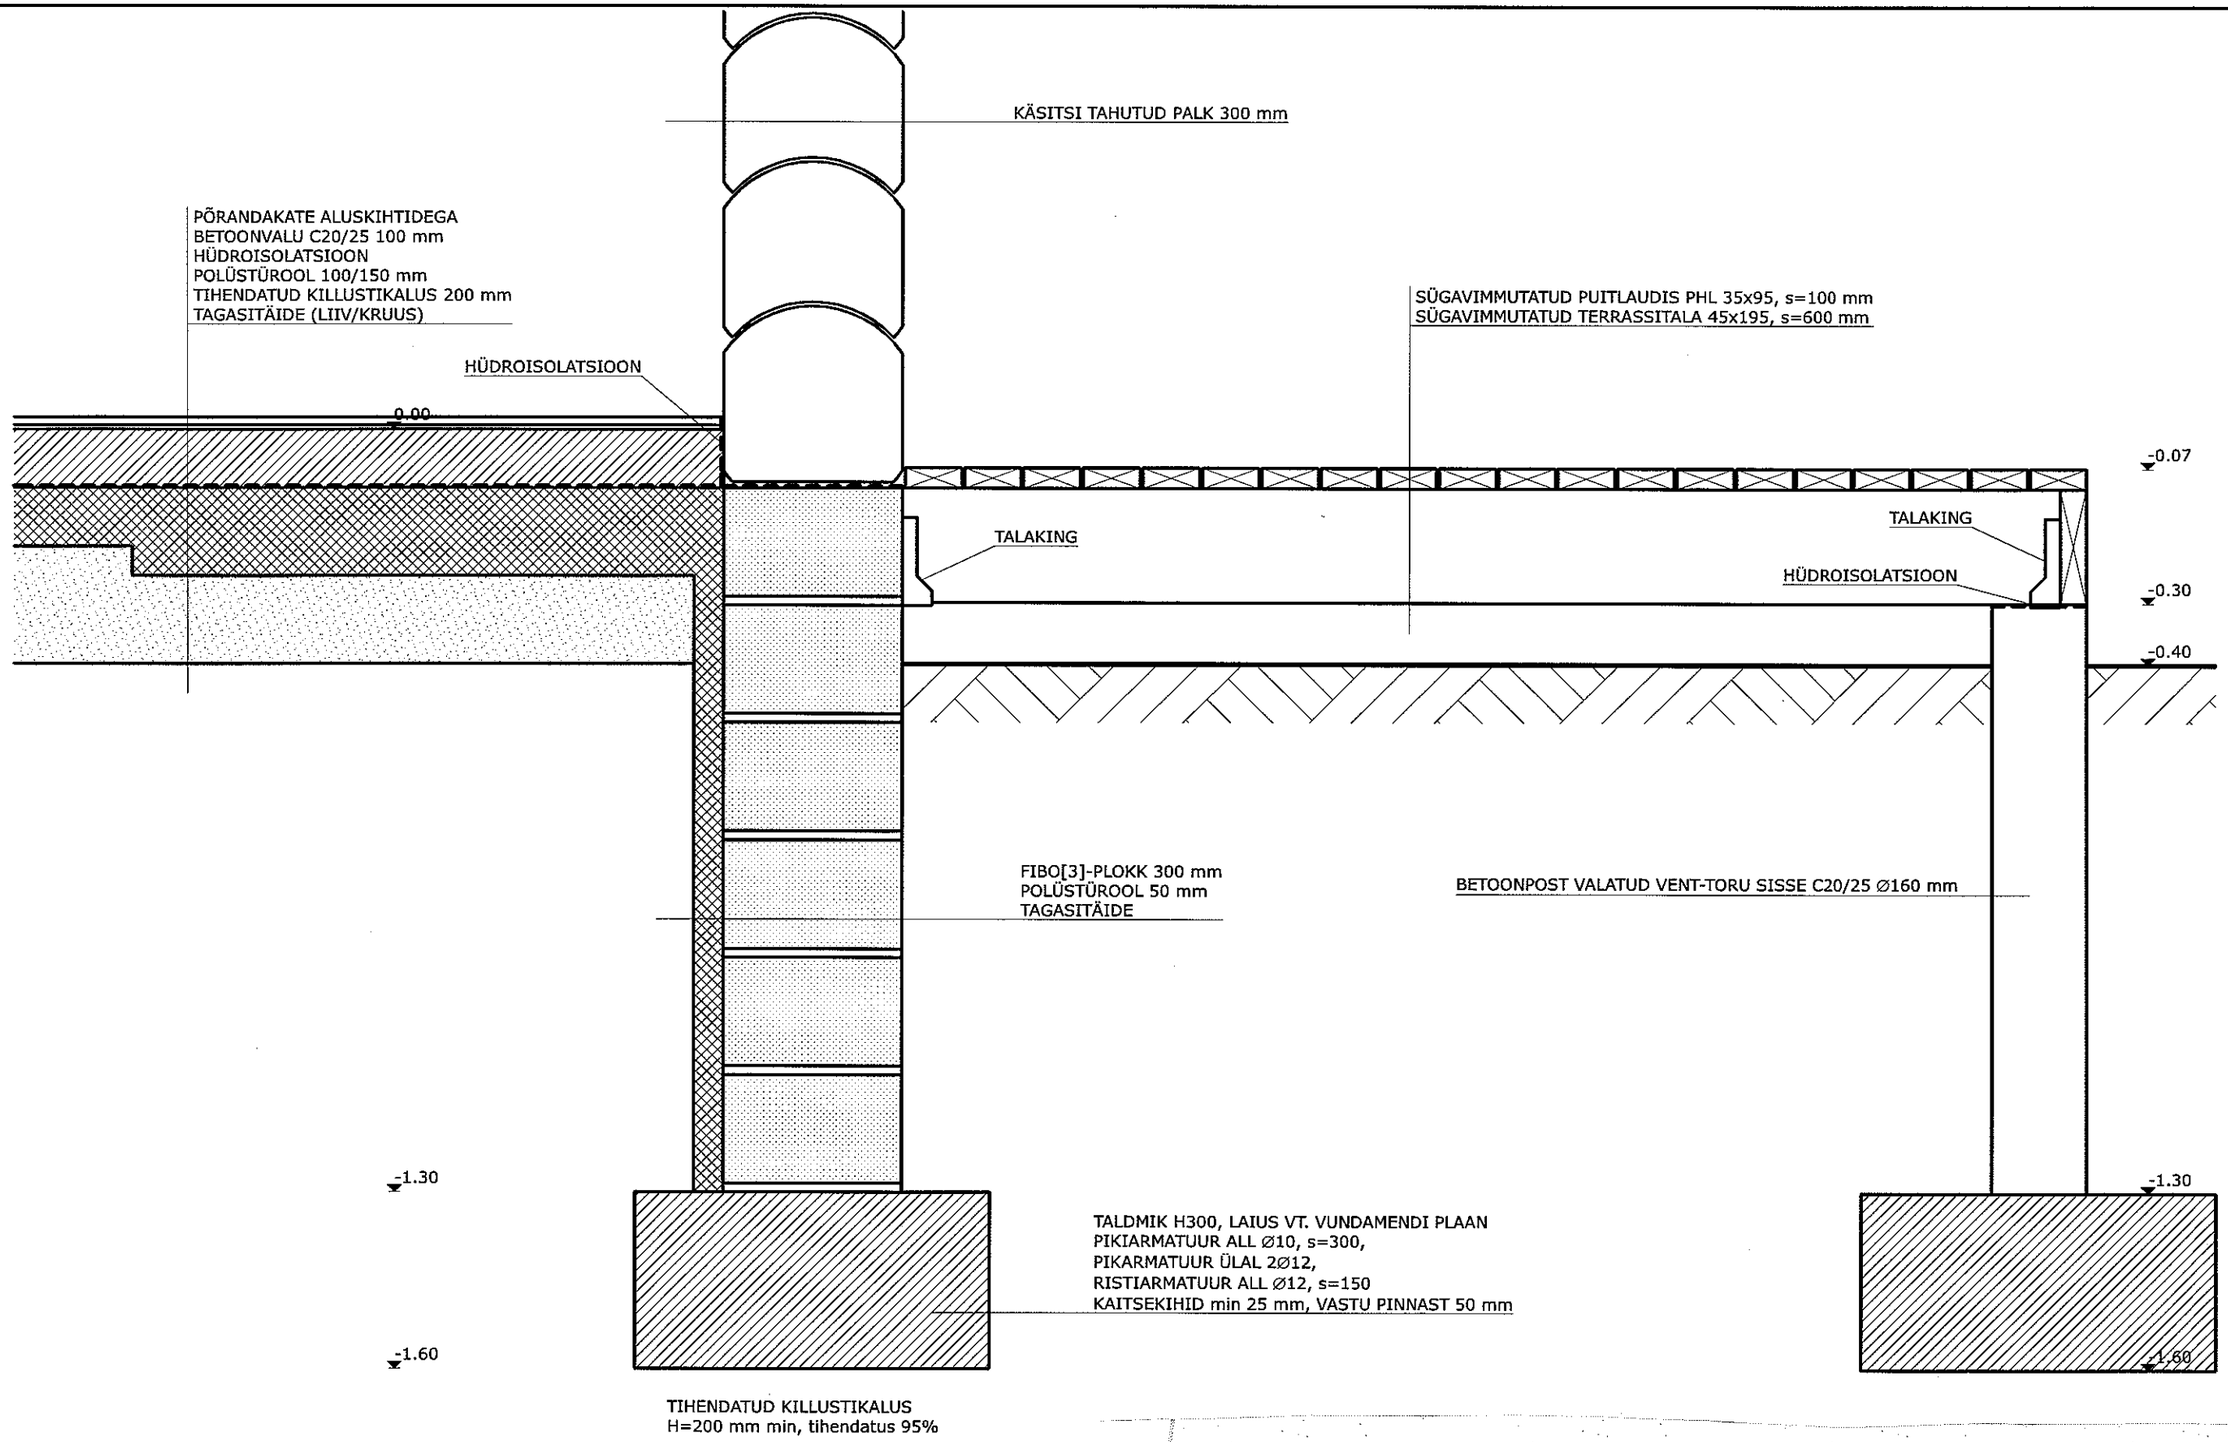
KÄSITSI TAHUTUD PALK 300 mm
PÕRANDAKATE ALUSKIHTIDEGA
BETOONVALU C20/25 100 mm
HÜDROISOLATSIOON
POLÜSTÜROOL 100/150 mm
TIHENDATUD KILLUSTIKALUS 200 mm
TAGASITÄIDE (LIIV/KRUUS)
HÜDROISOLATSIOON
0.00
SÜGAVIMMUTATUD PUITLAUDIS PHL 35x95, s=100 mm
SÜGAVIMMUTATUD TERRASSITALA 45x195, s=600 mm
-0.07
TALAKING
TALAKING
HÜDROISOLATSIOON
-0.30
-0.40
FIBO[3]-PLOKK 300 mm
POLÜSTÜROOL 50 mm
TAGASITÄIDE
BETOONPOST VALATUD VENT-TORU SISSE C20/25 Ø160 mm
-1.30
-1.30
TALDMIK H300, LAIUS VT. VUNDAMENDI PLAAN
PIKIARMATUUR ALL Ø10, s=300,
PIKARMATUUR ÜLAL 2Ø12,
RISTIARMATUUR ALL Ø12, s=150
KAITSEKIHID min 25 mm, VASTU PINNAST 50 mm
-1.60
-1.60
TIHENDATUD KILLUSTIKALUS
H=200 mm min, tihendatus 95%