


PÕHIKORRUSE PLAAN

M 1:100

Ruumide eksplikatsioon		
Ruumi nr.	Nimetus	Pindala m2
101	tuulekoda	2,5
102	esik	9,0
103	vannituba, WC	6,2
104	kabinet	11,9
105	magamistuba	17,8
106	magamistuba	16,3
107	elutuba	19,5
108	köök	15,9
109	tehniline ruum	3,7
	Kokku	102,8

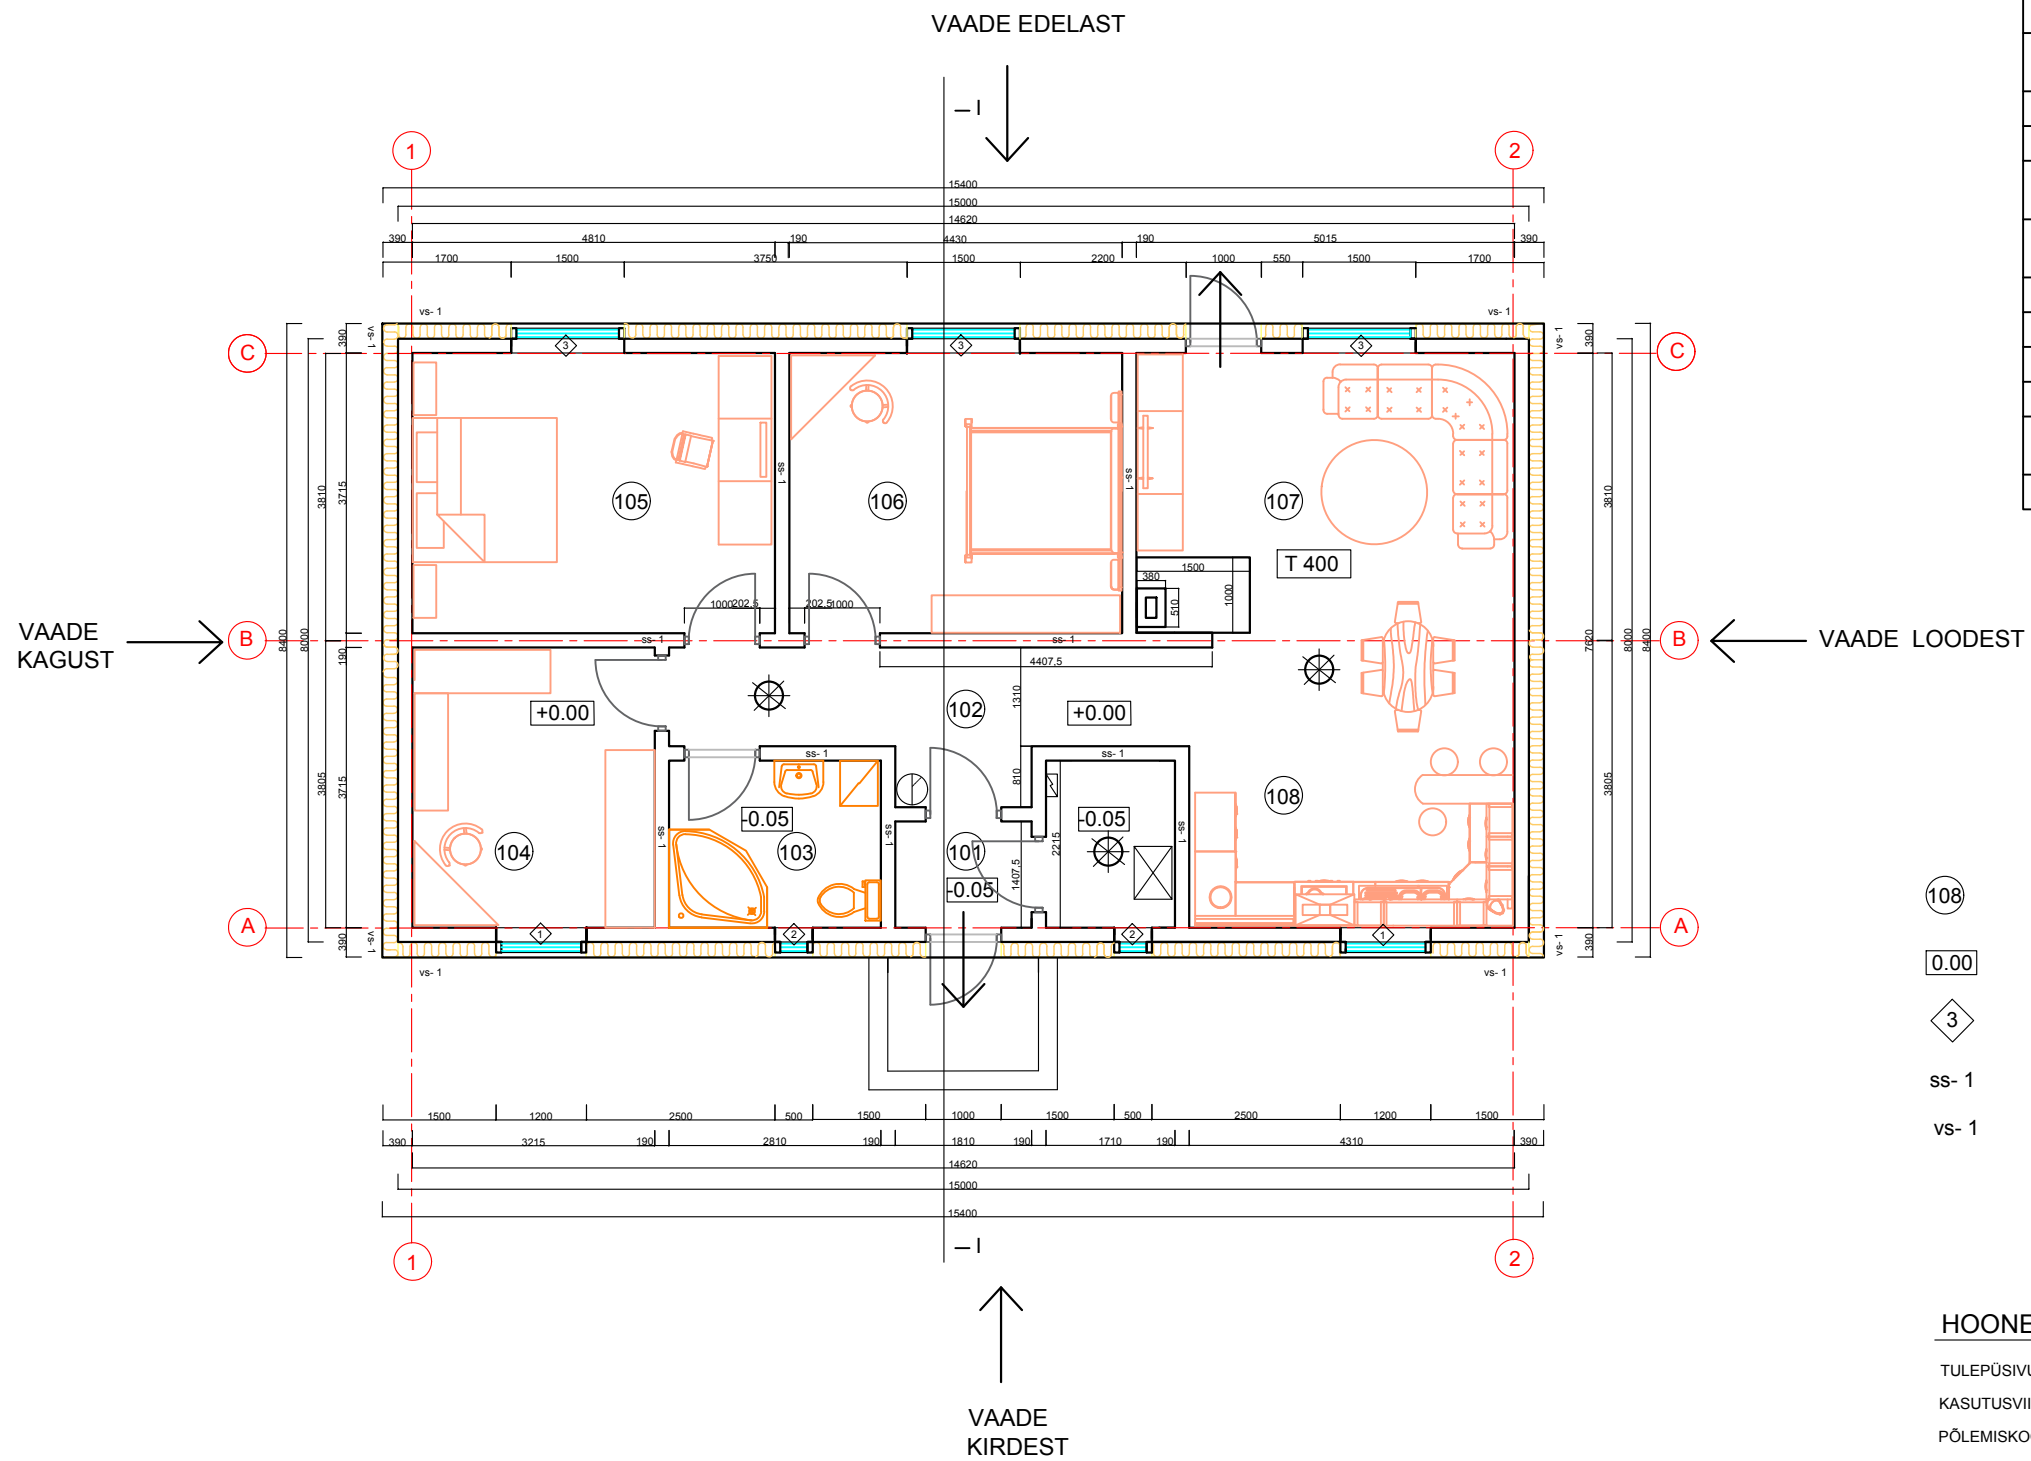

TÄHISED

(108)	RUUMI TÄHIS	(T 400)	KORSTNA TULEOHUTUS
(0.00)	PÕRANDA PROJEKTEERITAV KÕRGUSMÄRK	(⊙)	TULEKUSTUTI
(3)	PROJEKTEERITAVA AKNA TÄHIS	(⊗)	AUTONOOMNE SUITSUANDUR
ss- 1	SISESEINA TÄHIS	(⚡)	ELEKTRIKILP
vs- 1	VÄLISSEINA TÄHIS	(⊠)	MAAKÜTTEPUMP
		(←)	EVAKUATSIOONITEE

HOONE NÄITAJAD

TULEPÜSIVUSKLASS	- TP3
KASUTUSVIIS	- 1
PÕLEMISKOORMUS	- alla 600 MJ/m2

MÄRKUSED:

- SUHTELISEKS KÕRGUSMÄRGIKS ON VÕETUD ABSOLUUTMÄRK 51.30
- HOONE VAATED J AVÄLISVIIMISTLUS VT. JOONIS AR-6-01
- LÕIGE I-I VT. JOONIS AR-6-02
- USTE SPETSIFIKATSIOON VT. JOONIS AR-8-01
- AKENDE SPETSIFIKATSIOON VT. JOONIS AR-8-02
- KÕIK EHTUSMATERJALID PAIGALDADA VASTAVALT TOOTJAPOLSE NÕUETELE JA JUHISTELE

PROJEKT	EK-01/19	ÜKSIKELAMU		AR-5-01
STAADIUM	EELPROJEKT	PROJEKTI OSA	Arhitektuur- ehituslik	PÕHIKORRUSE PLAAN
OBJEKTI ASUKOHT				
TELLIJA				
KATASTRILISE TUNNUS	EHITISREGISTRI KOOD			
PROJEKTEERIJAJ				
KONTROLLIS				LEHT 1
MTR	Allkirjastatud digitaalselt			LEHTI 1
				1:100
				01.04.2019.a.