


Reoveekanaliseerimise pikiprofil

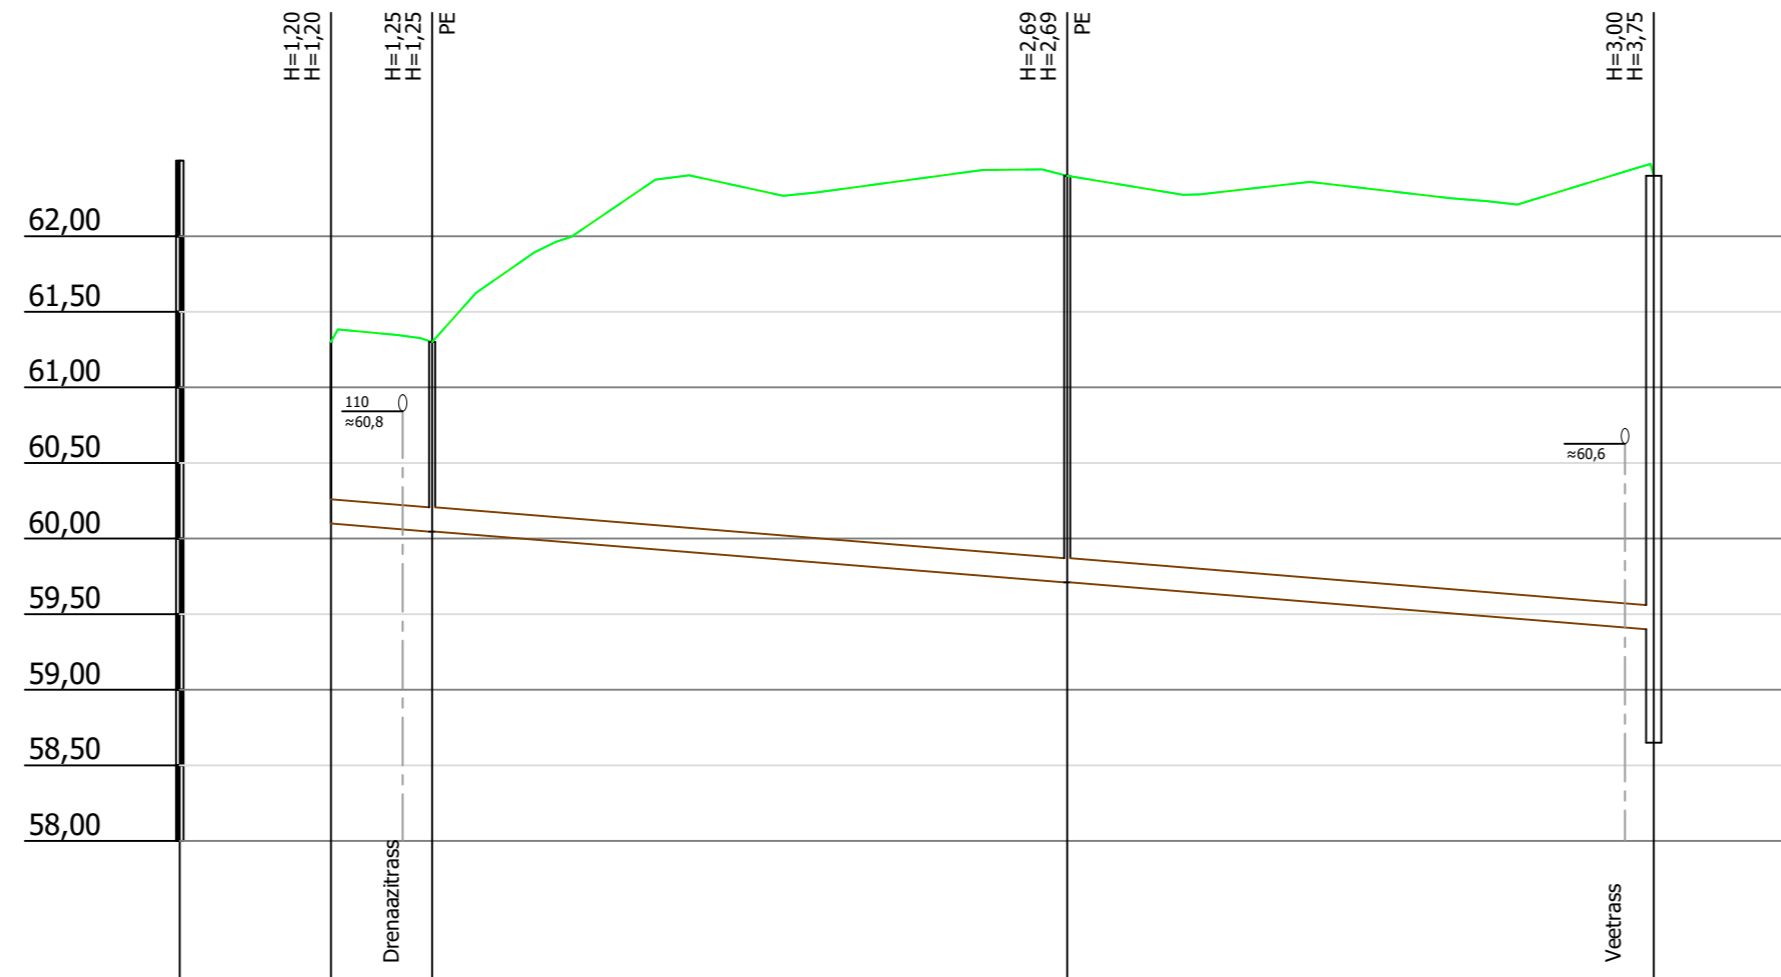

Mhor: 1:500
Mver: 1:50

KAEVU TÄHIS				
OLEMASOLEVA MAAPINNA KÕRGUS (m ABS)	61,30	61,30	62,40	62,40
PROJEKTEERITUD MAAPINNA KÕRGUS (m ABS)	61,30	61,30	62,40	62,40
TORU PÕHJA KÕRGUS (m ABS)	60,10	60,05	59,71	59,40
TORU RAJAMISSÜGAVUS	1,20	1,25	2,69	3,00
LANG	87,5m			8
TORU MATERJAL	PVC De160 - 87,5m			
TORU ALUS	Liiv või peenkillustik fr. 4-16mm			
KONSTRUEERIMISE MEETOD	Lahtine kaevik			
TORU TÜÜP	Projekteeritav isevoolne kanalisatsioon (kinnistu) - 87,5m			
VAHEKAUGUSED (m)	6,7	42,0	38,8	
SIRGESTATUD TRASSI PLAAN				