

Teie 04.02.2021
Meie 09.02.2021 nr 8

Uusna küla, Viljandi vald, Viljandimaa
Tehnilised tingimused ühiskanalisatsiooniga liitumiseks

Liitumistingimused on vastavuses Viiratsi valla ühisveevärgi ja -kanalisatsiooniga liitumise eeskirjaga.

1. Kanalisatsiooni liitumispunktiks ühiskanalisatsiooniga on kaev kinnistul.
Lisa 1.
2. Kinnistu kanalisatsioonitorustiku ehitab klient omal kulul. Rajatav kanalisatsioonitorustik on kuni liitumispunktini kinnistu torustik.
3. Kinnistu kanalisatsiooni ühendamise liitumispunktis teha OÜ Ramsi VK esindaja juuresolekul.
4. Kinnistu kanalisatsioonil peavad olema allpool ühiskanalisatsiooni paisutustaset paiknevatel reoveeneeludel kaitseadmed uputuste vältimiseks.
5. Drenaaži- (pinnase) ja sademevett olmekanalisatsiooni juhtida ei tohi.
6. Ehitusprojekt tuleb kooskõlastada OÜ Ramsi VK-ga ja kõigi ehituspiirkonna võrguvaldajatega.
7. Ühendustorustiku väljaehitamiseks kaevetööde tegemisel on vaja järgida „Viiratsi valla kaevetööde eeskirja“.
8. Ühenduse tegemisest tuleb OÜ Ramsi VK-d ette teavitada vähemalt kaks tööpäeva.


Peale ehitustööde lõppu esitada OÜ Ramsi VK-le rajatavate torustike teostusjoonis.
Kanalisatsiooni teenuse kasutamine toimub vastavalt teenuslepingule.

Tehnilised tingimused kehtivad üks aasta.

Lisa 1: Kanalisatsiooni liitumispunkti asendiplaan

/allkirjastatud digitaalselt/

Lisa 1 ühiskanalisatsiooni
liitumispunkti asendiplaan
M 1:500

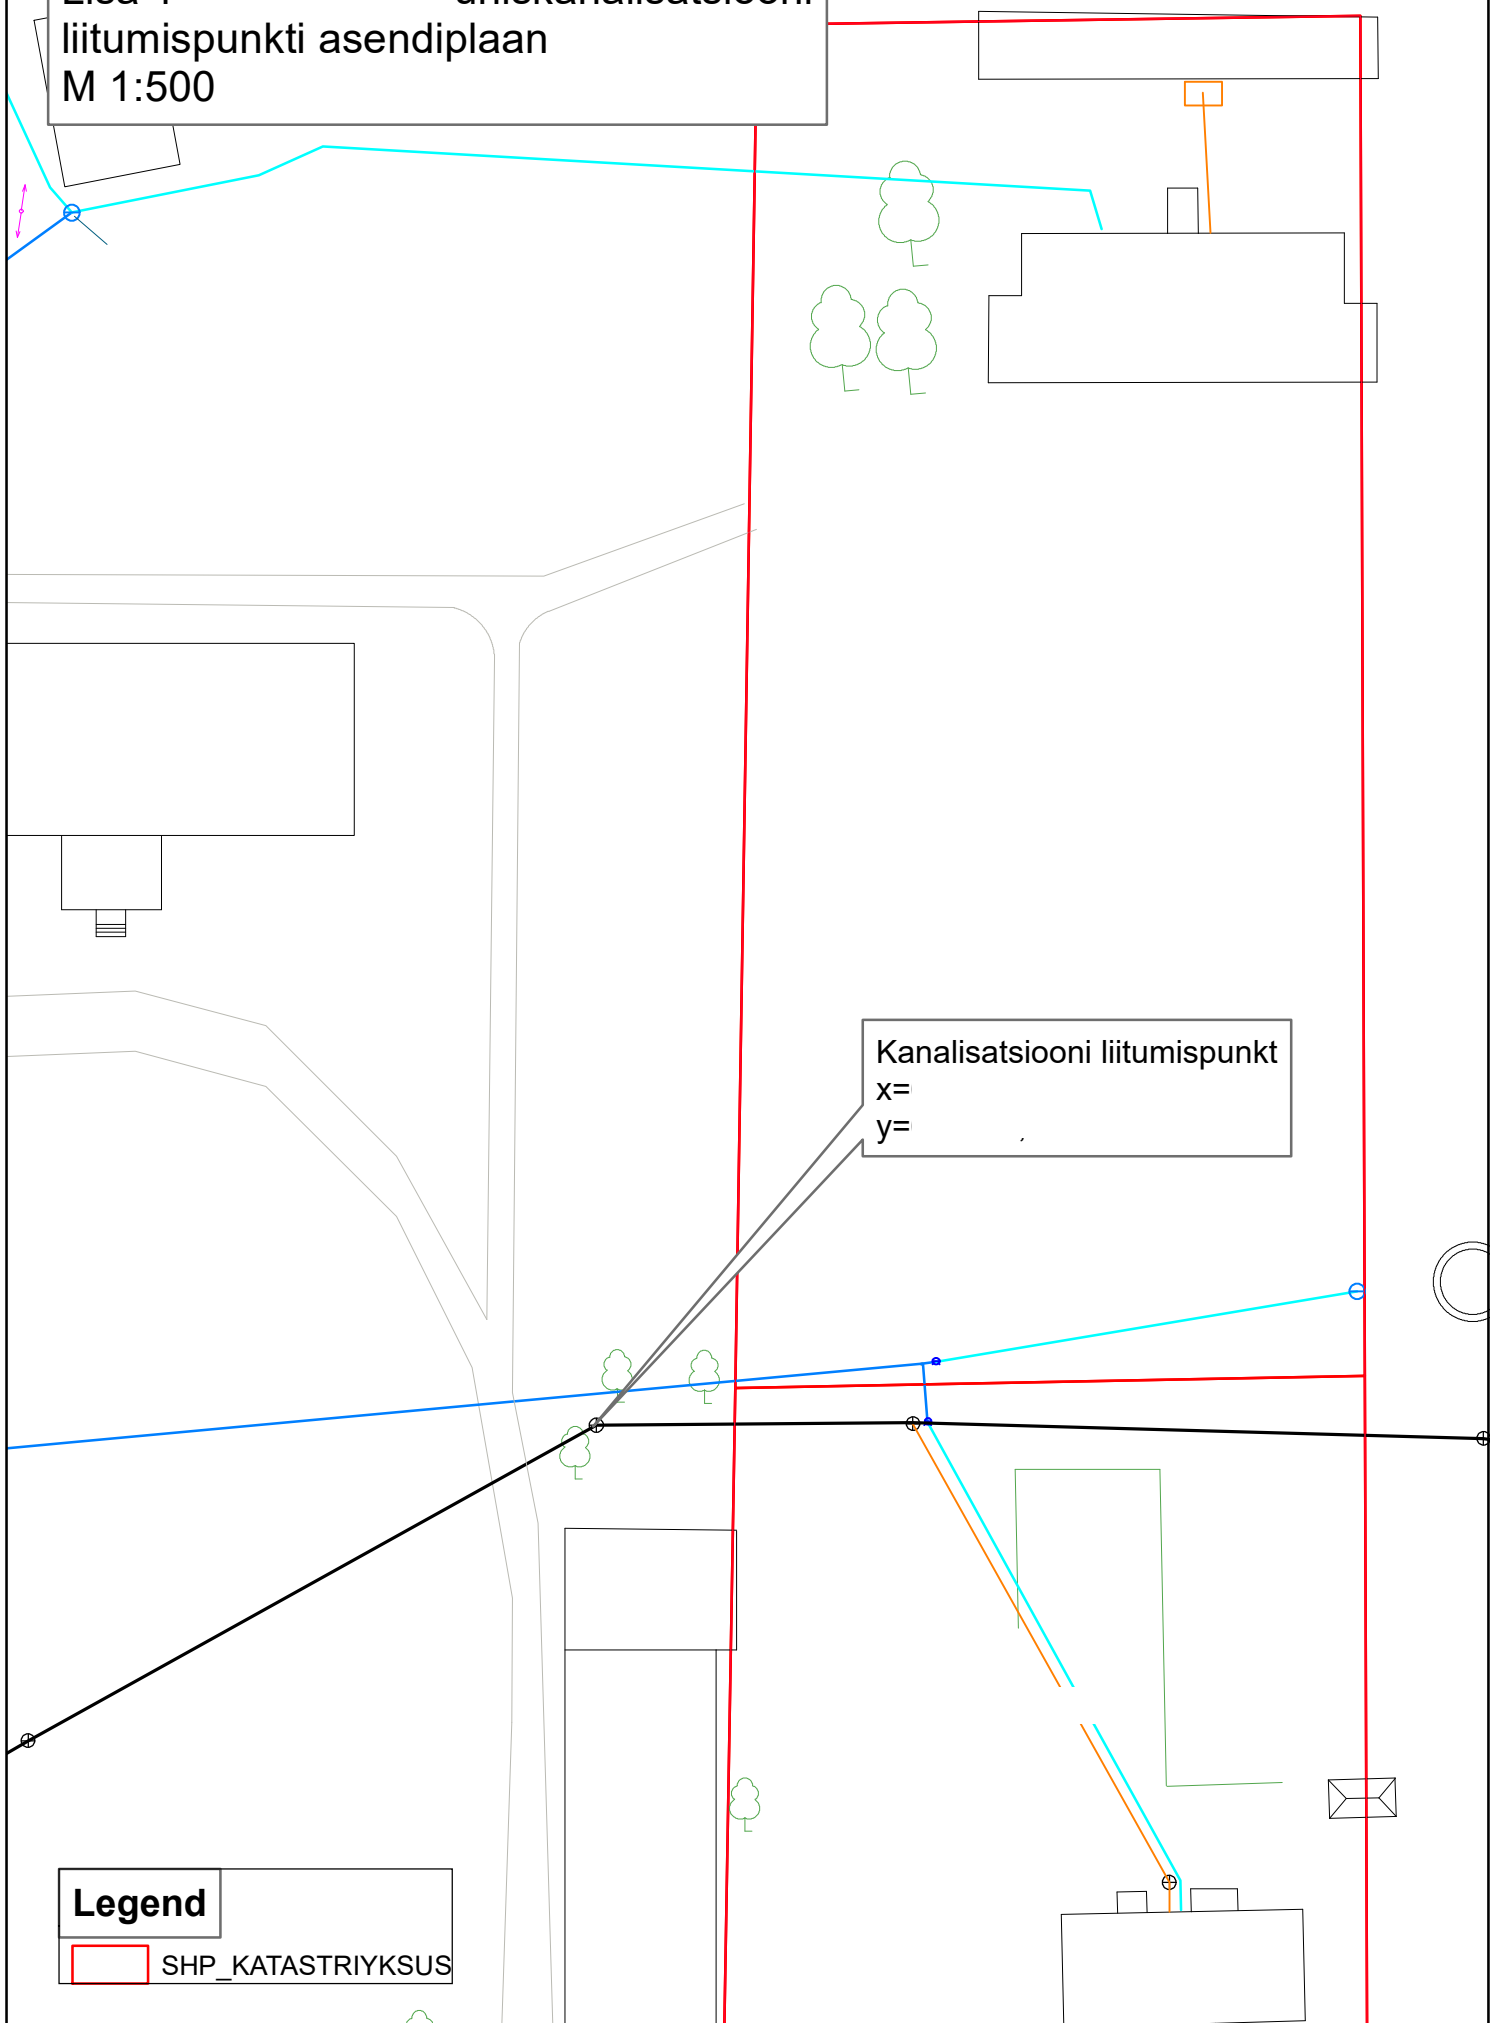

Kanaliseerimise liitumispunkt
x=
y=

Legend
SHP_KATASTRILIKUSUS