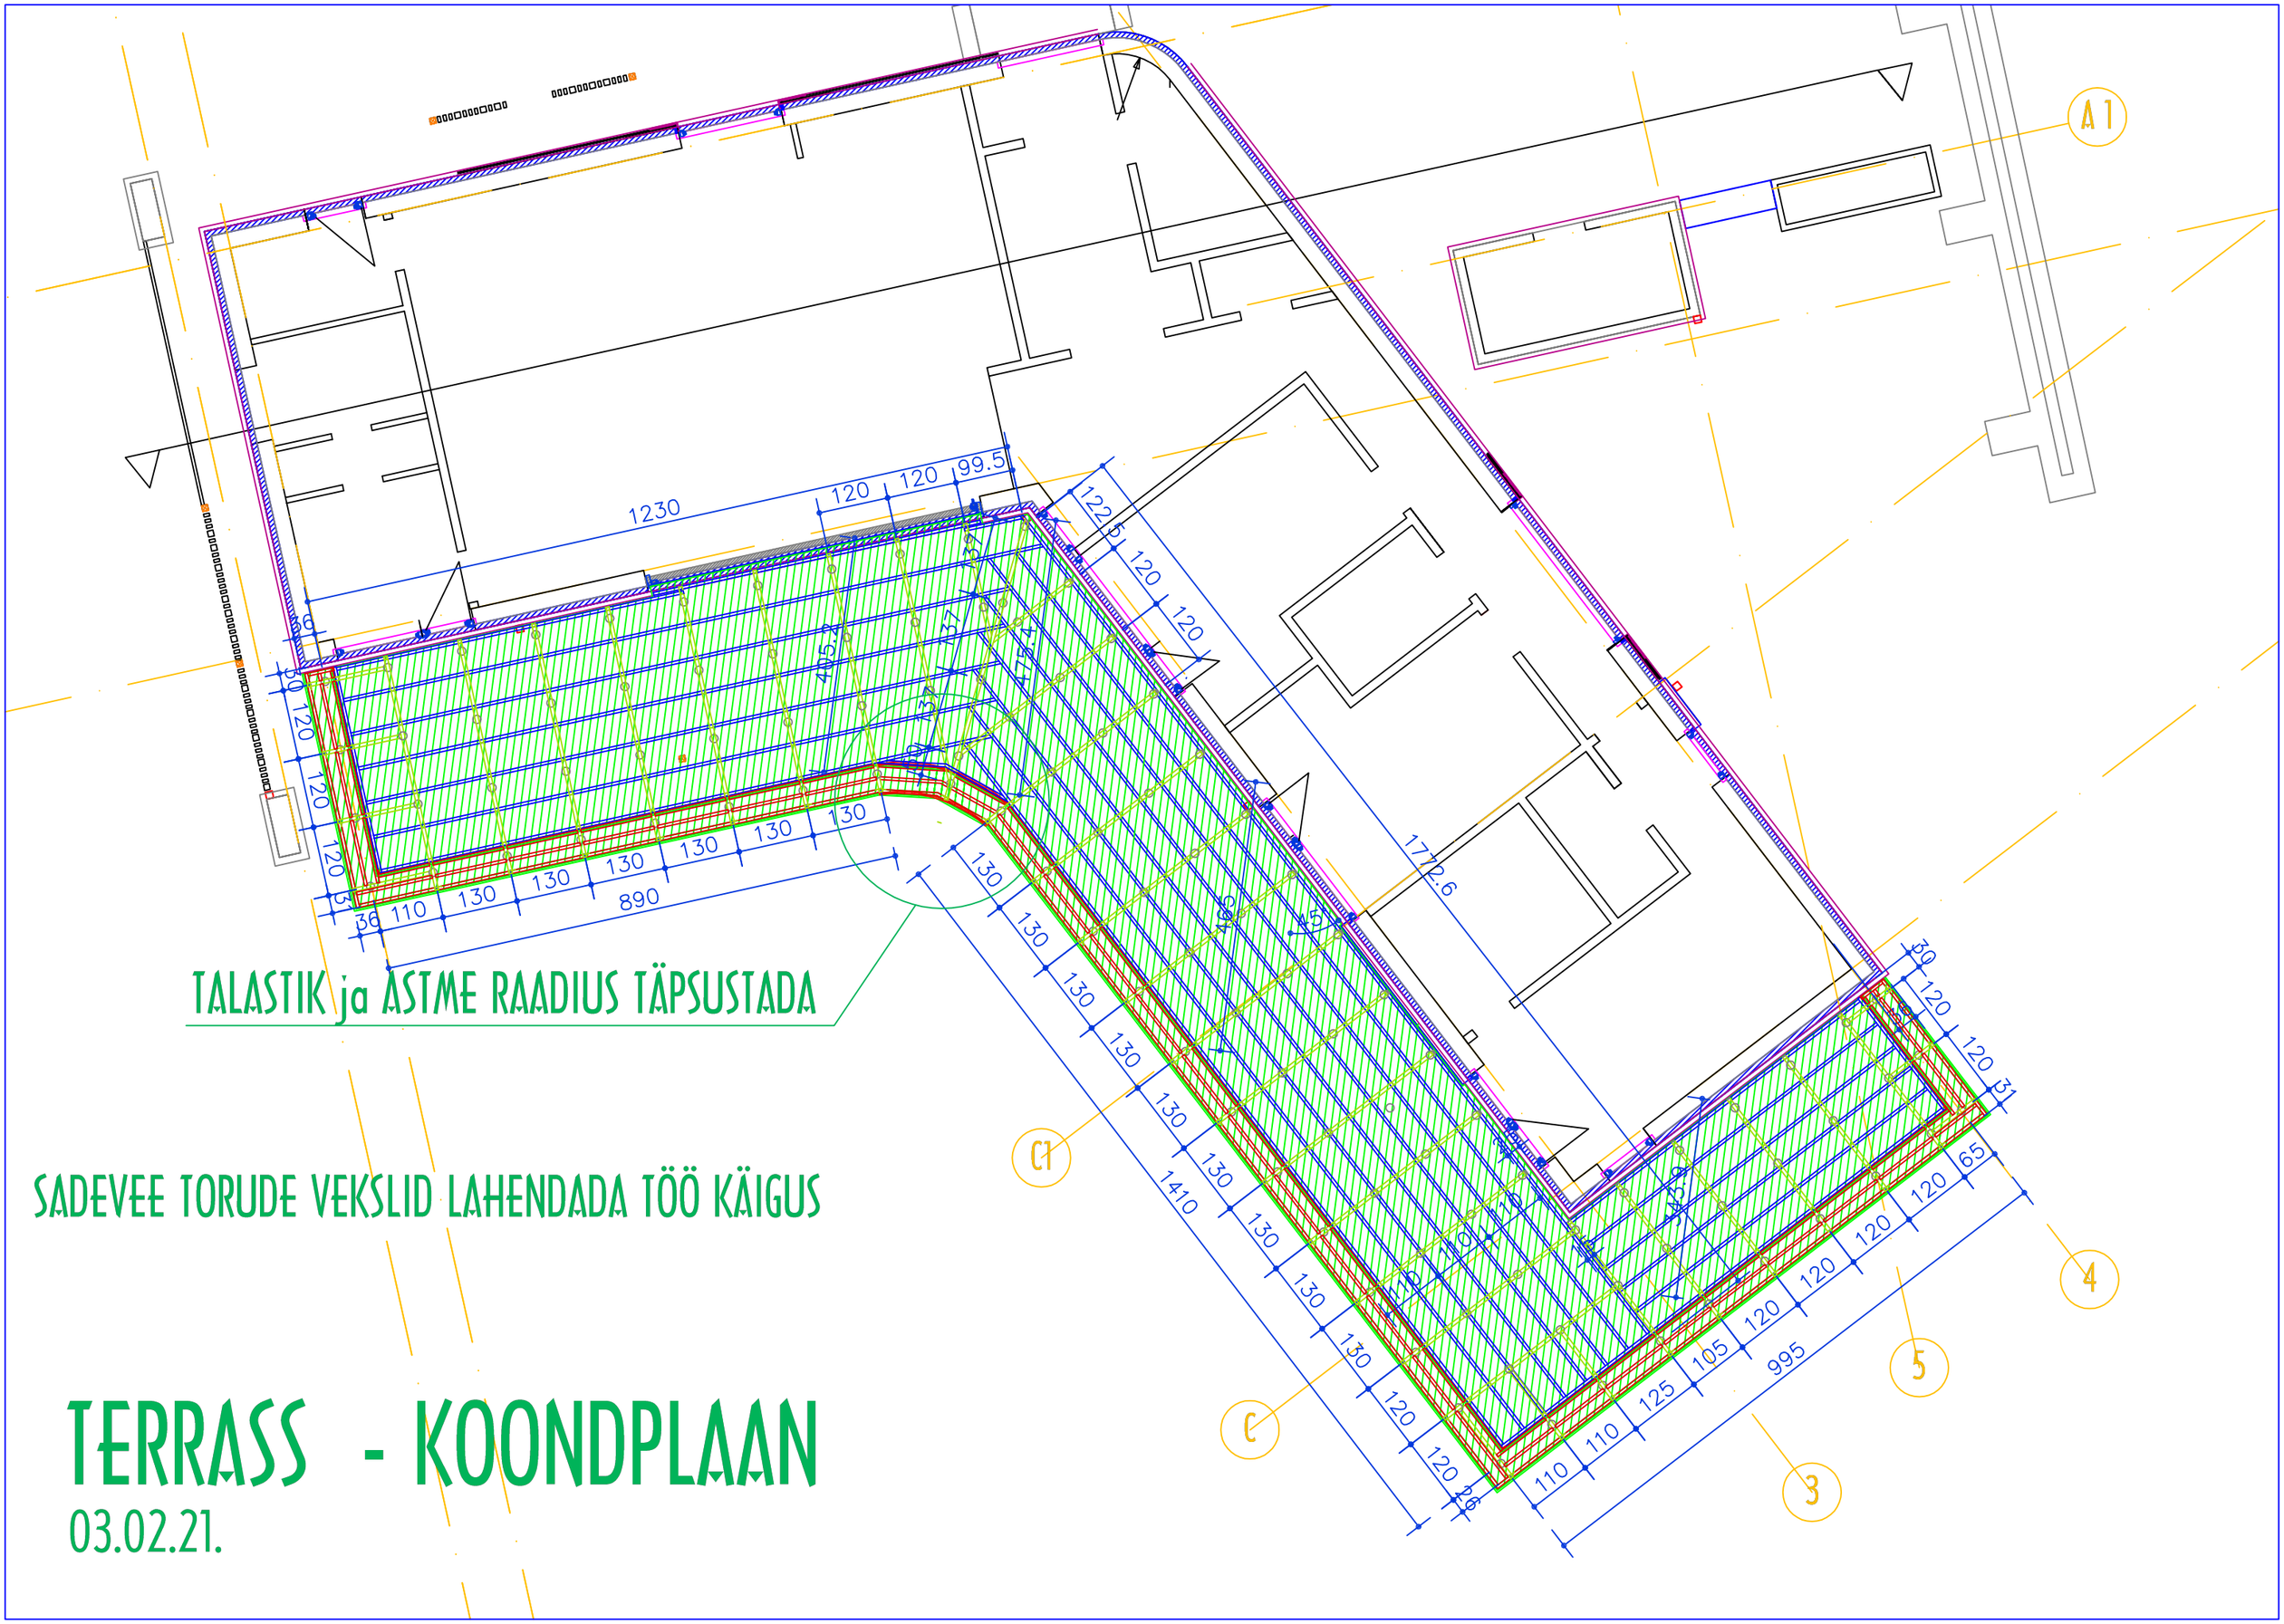

TALASTIK ja ÄSTME RAADIUS TÄPSUSTADA

SADEVEE TORUDE VEKSLID LAHENDADA TÖÖ KÄIGUS

TERRASS - KOONDPLAAN

03.02.21.