




TREPP T1, BALUSTRAAD
M 1:50

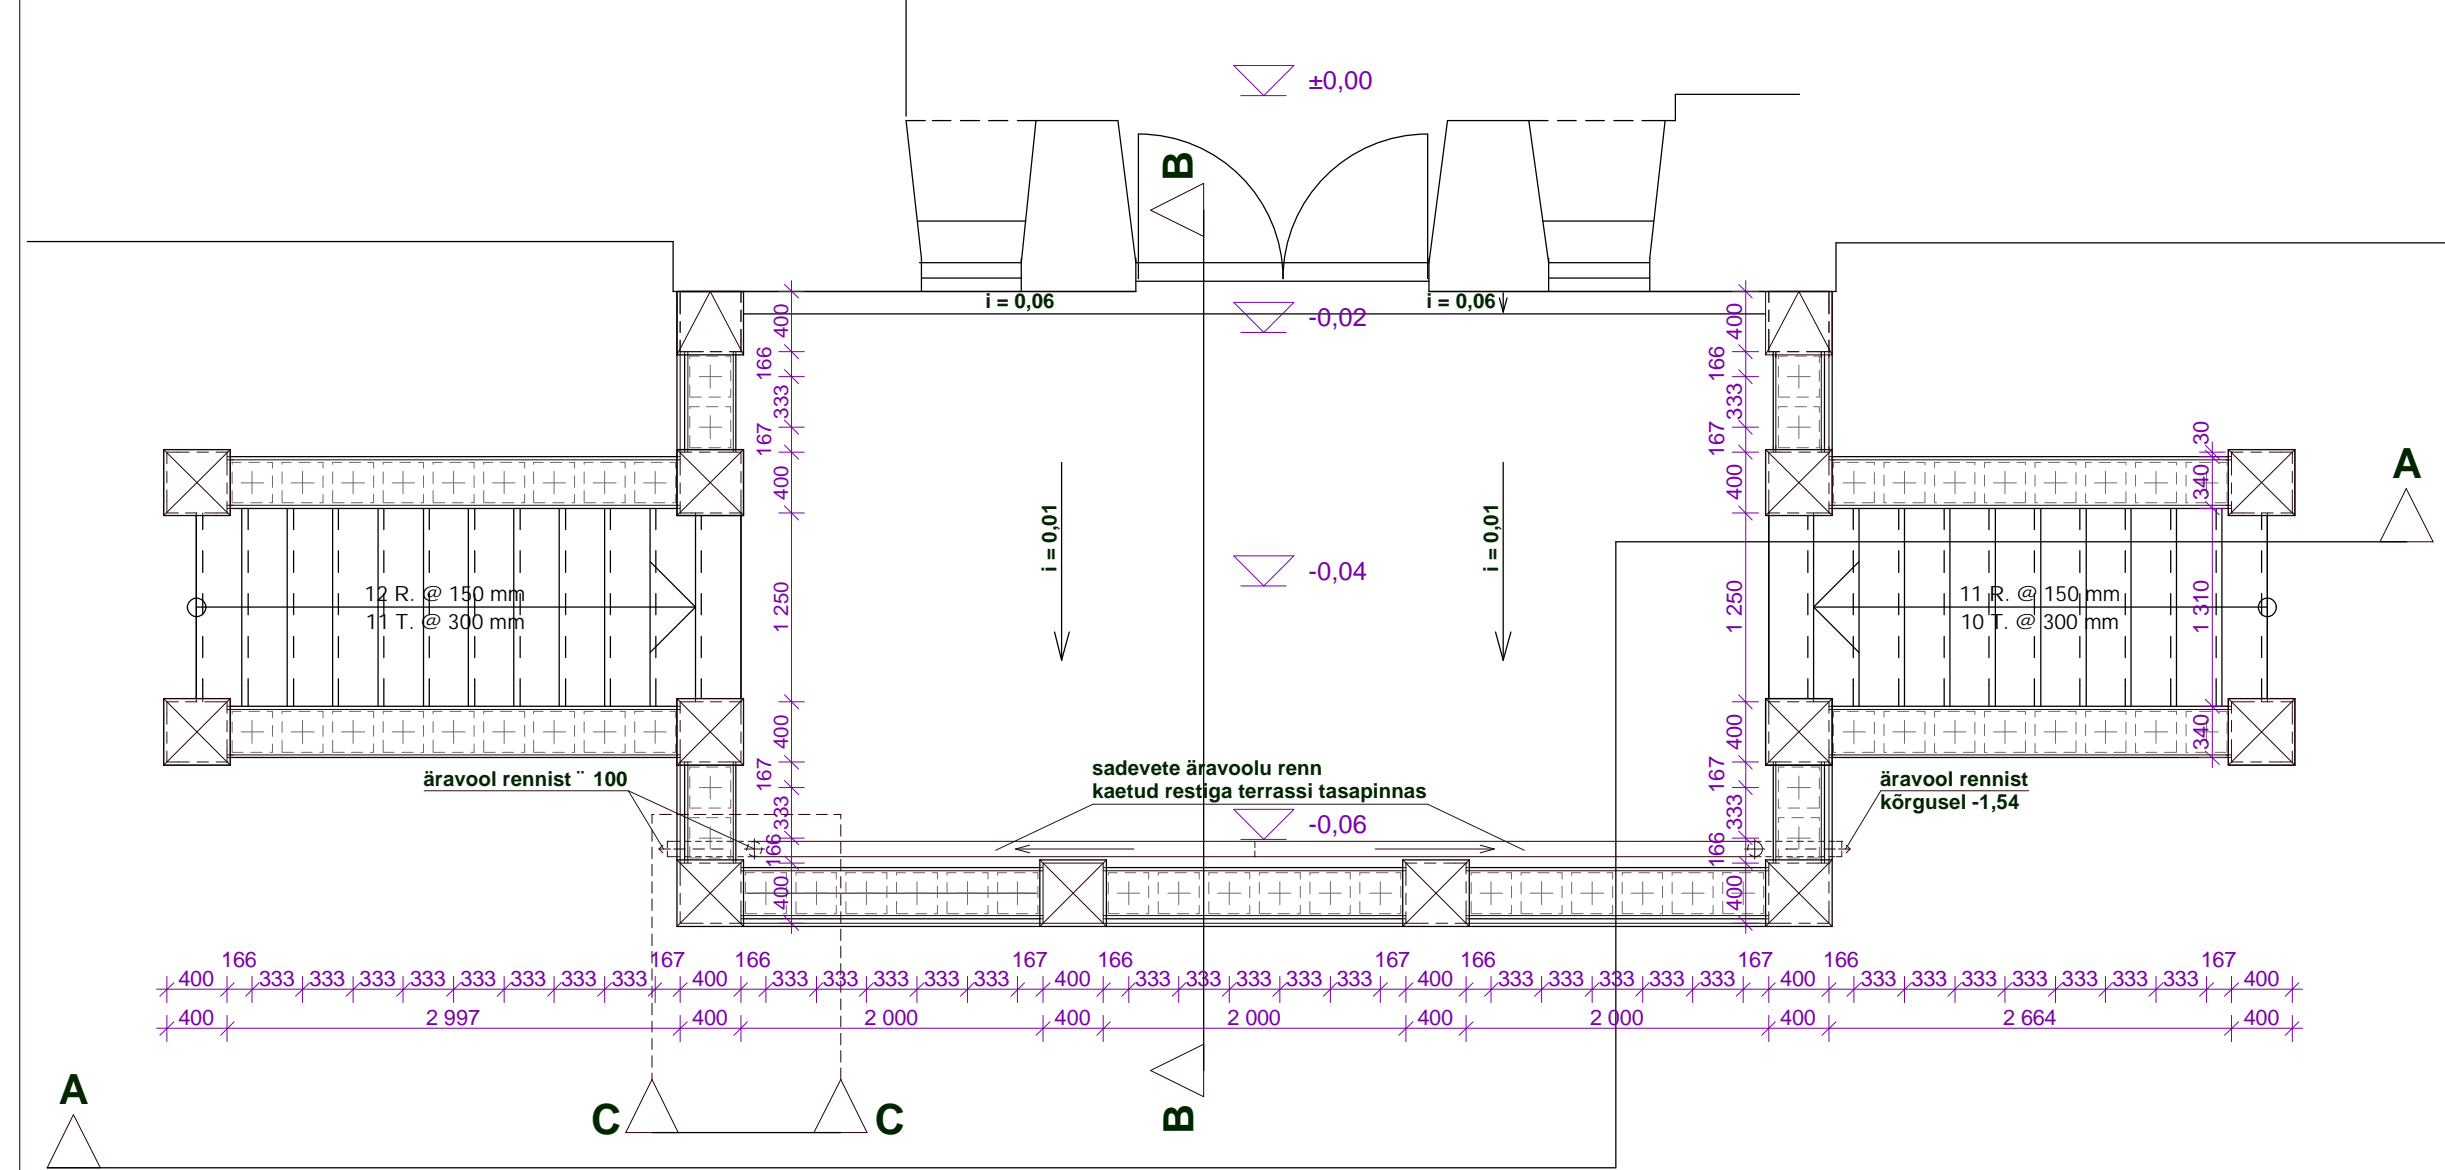


DETAIL 1
M 1:10

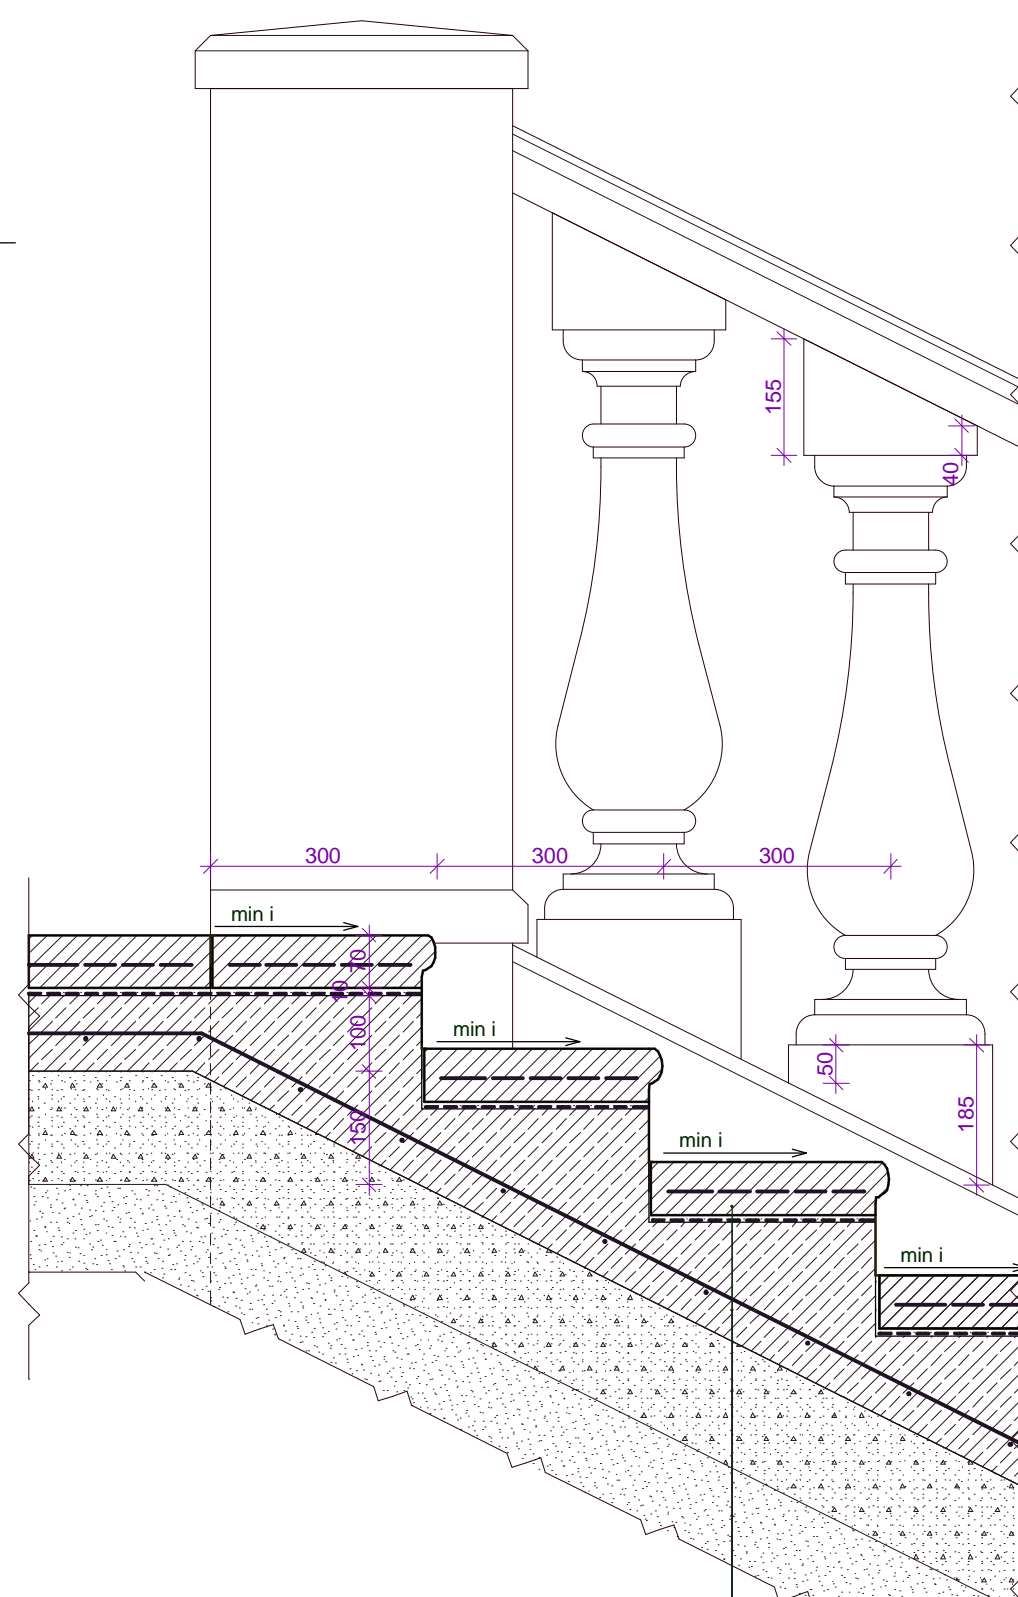


VAADE C-C
M 1:10

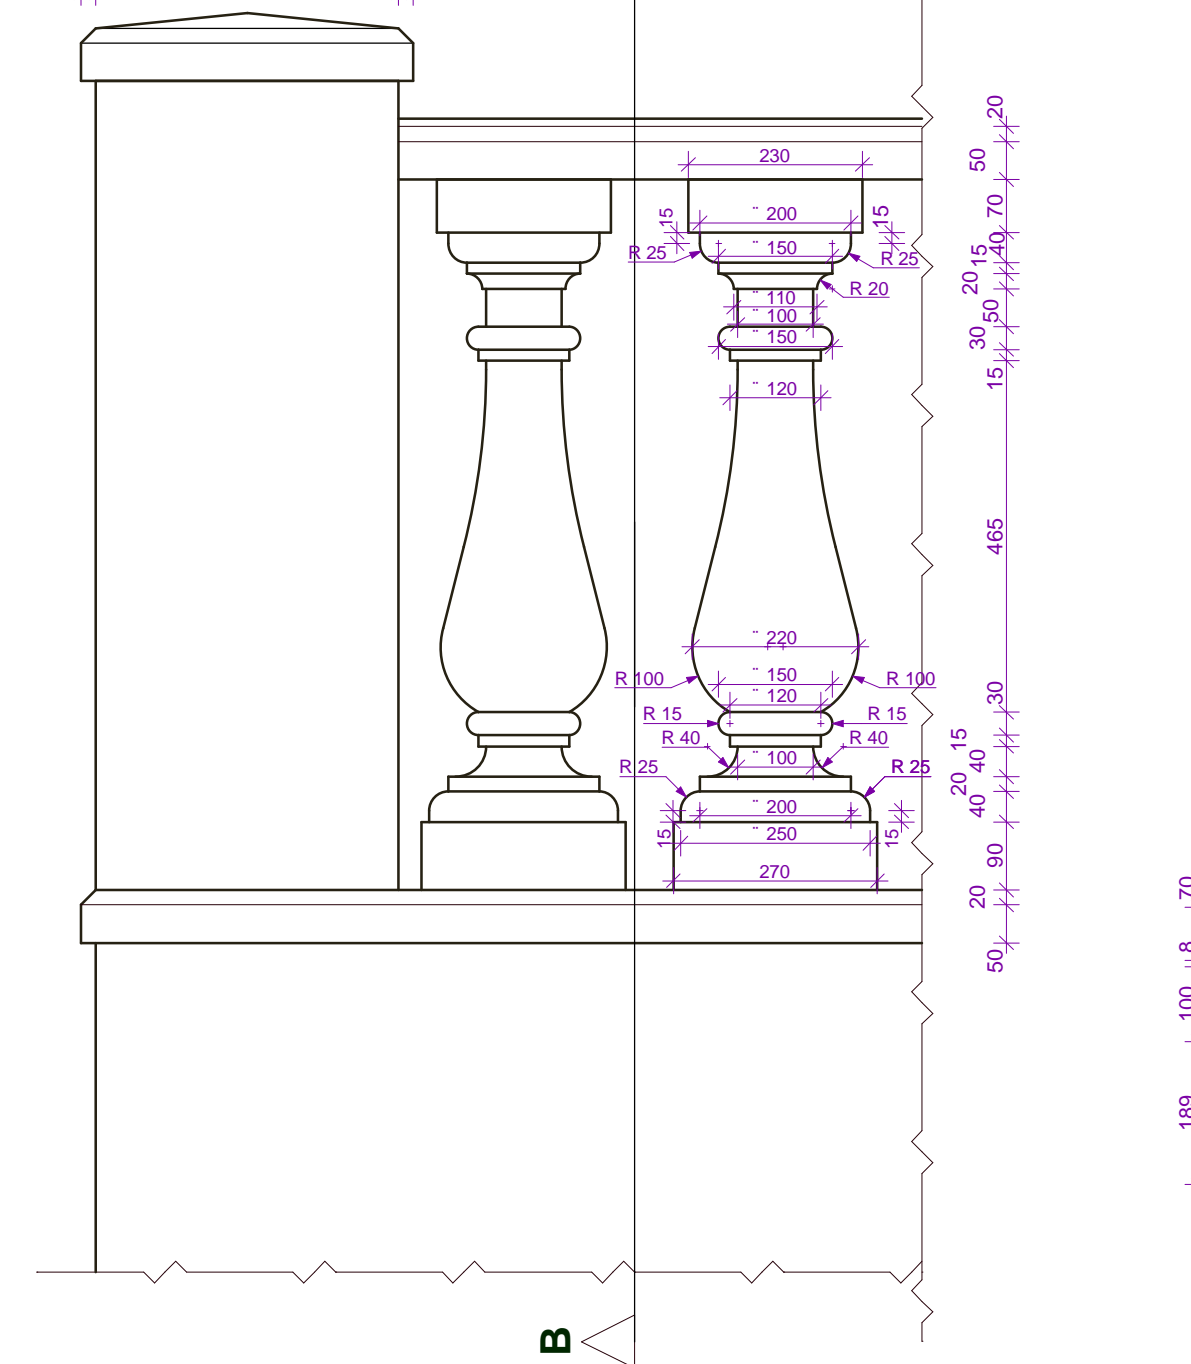


LÕIGE B-B
M 1:10

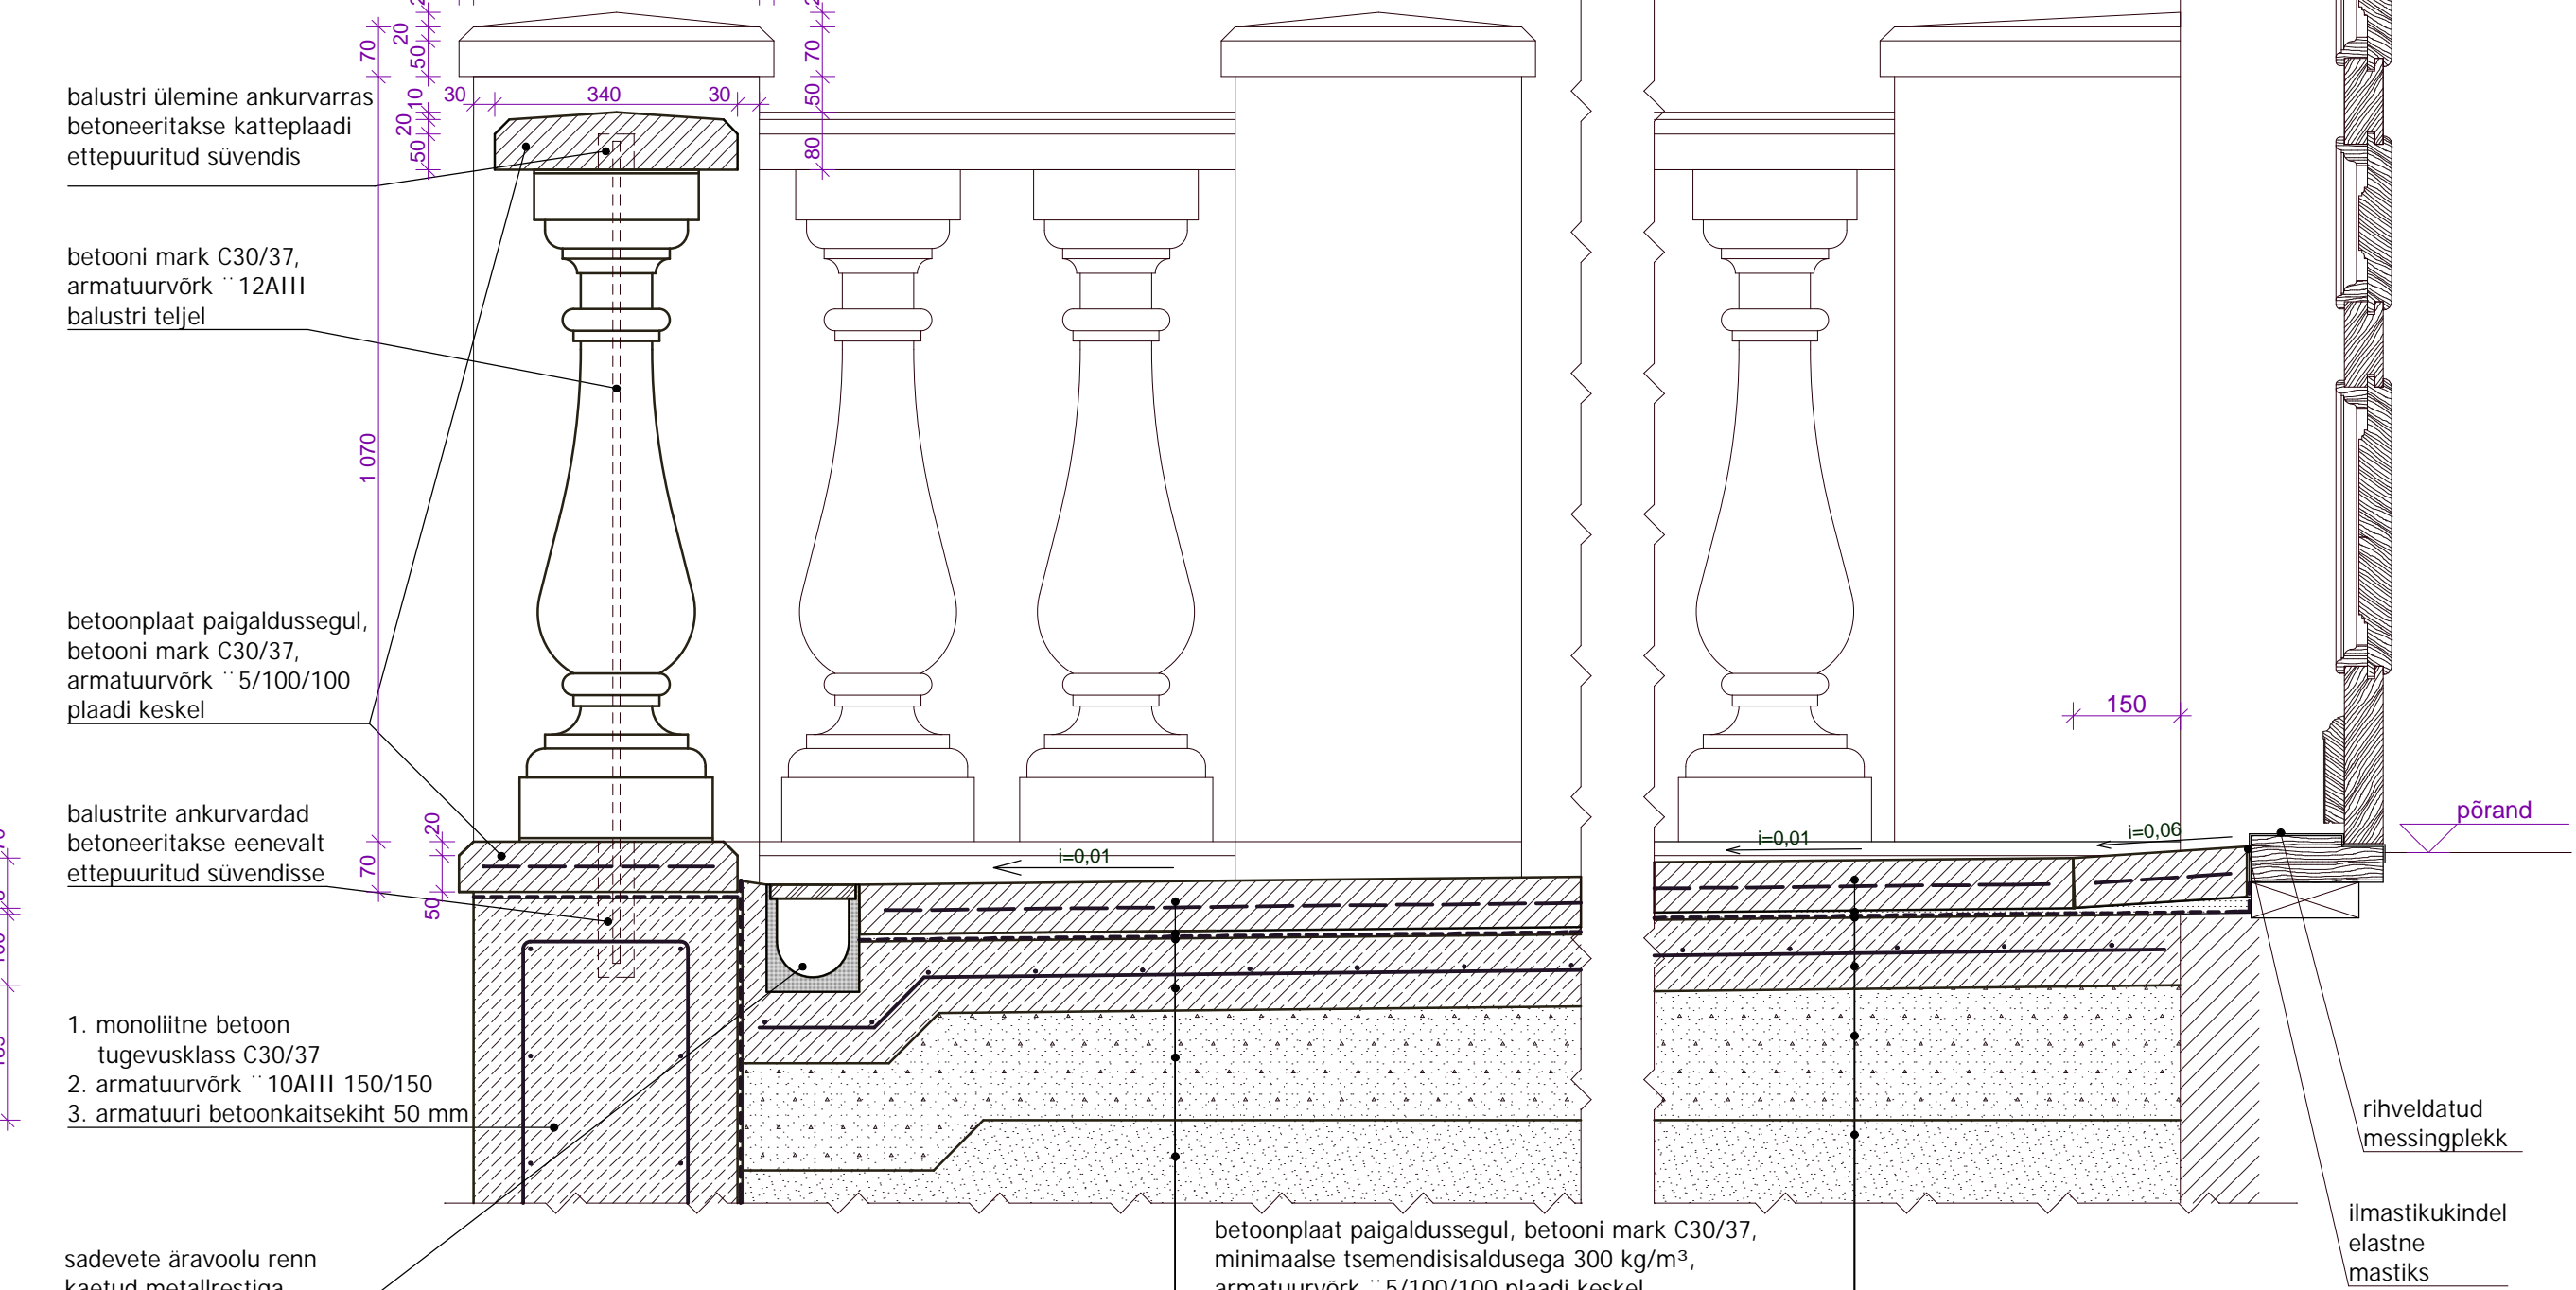

Vaade / lõige A-A
M 1:50

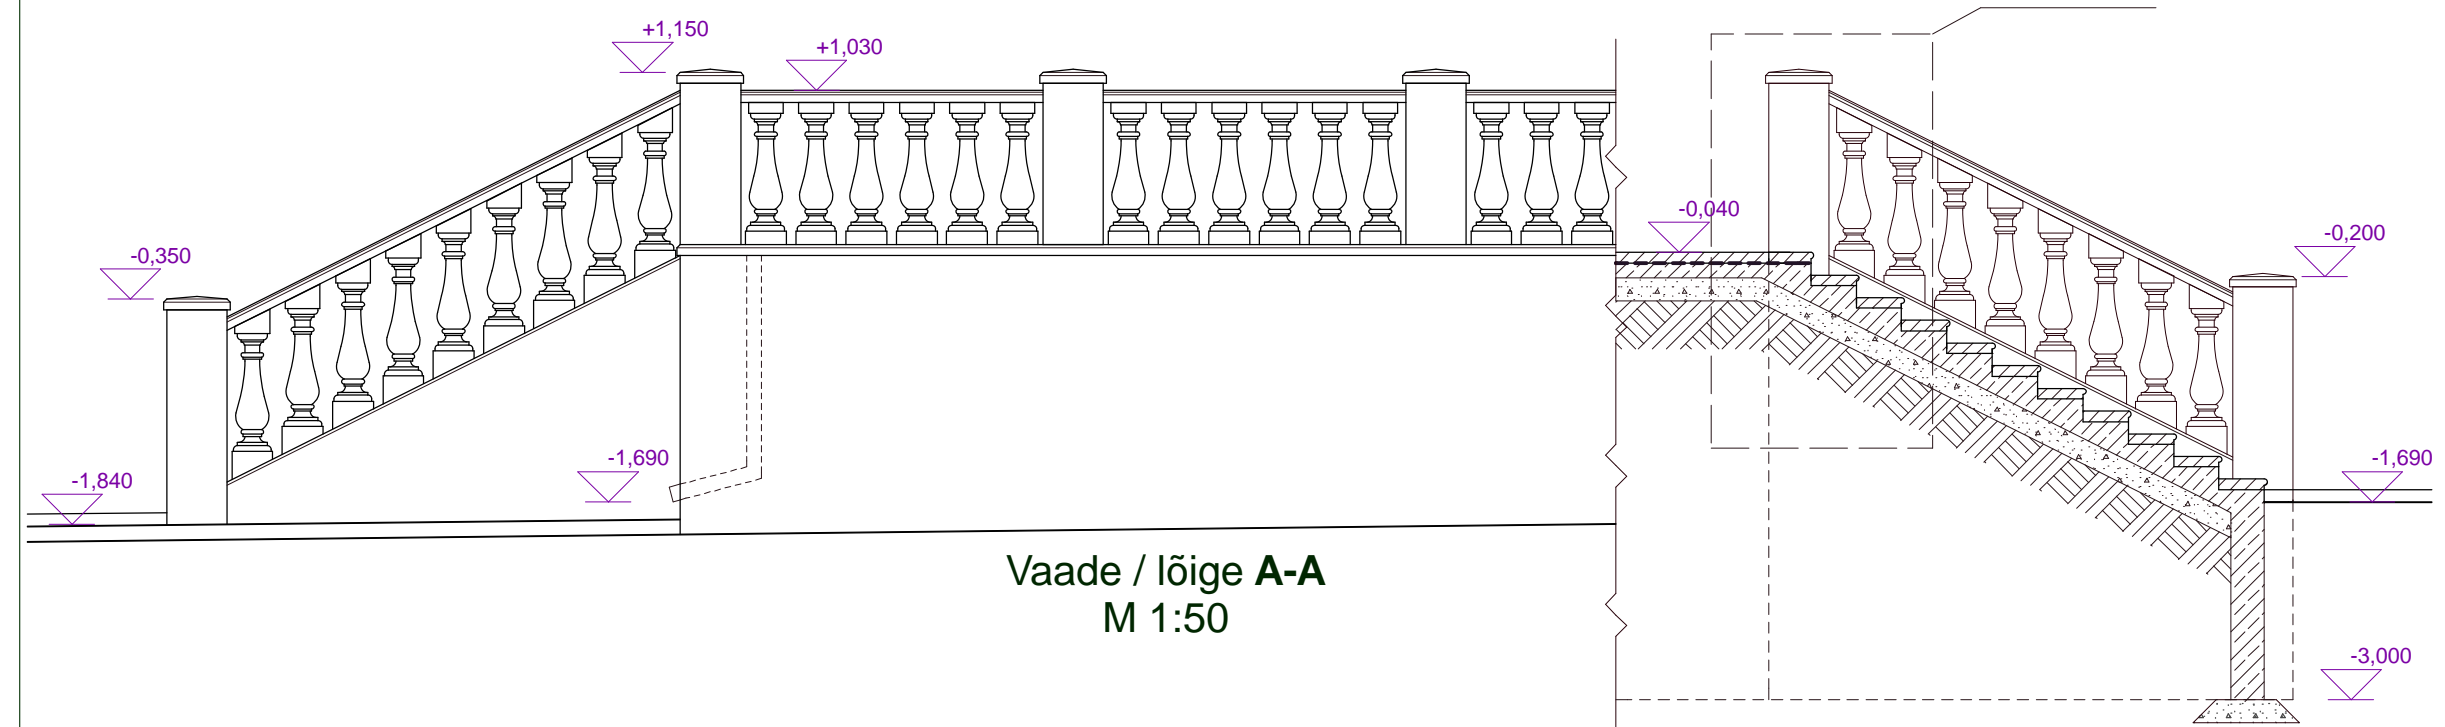

DETAIL 1

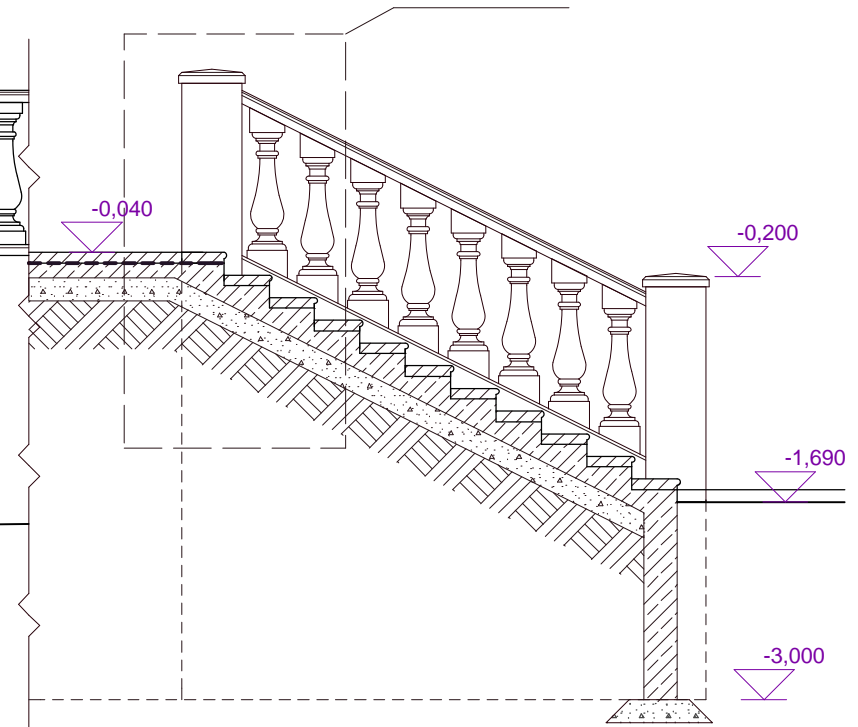

astme betoonplaat 310x70x1300* paigaldussegul
(esiserva kuju võtta säilinud paeastmelt)
betooni mark C30/37, minimaalse tsemendisaldusega 300 kg/m³,
armatuurvõrk 5/100/100 plaadi keskel,
nähtav betooni pind - sile vormi pind
hüdroisolatsioonivõop Brushcrete või analoog
monol. betoon C25/30,
armatuurvõrk 10AIII plaadi keskel
tihendatud killustikalus 15 cm
tihendatud mineraalne täide

MÄRKUSED

- Astm- ja kateplaatide mootude aluseks on säilinud plaatide ristlõigete moods.
- Astmplaatide arv - 23 tk.
- Ülemiste ja alumiste astmeplaatide pikkused * lõigata parajaks koha järgi.
- Astmplaadid paigaldada minimaalse kaldega trepi languse suunas, et tagada sadevete äravool plaadi pinnalt

balustri ülemine ankurvarras betoneeritakse kateplaadi ettepuuritud süvendis

betooni mark C30/37, armatuurvõrk 12AIII balustri teljel

betoonplaat paigaldussegul, betooni mark C30/37, armatuurvõrk 5/100/100 plaadi keskel

balustrite ankurvardad betoneeritakse eenevalt ettepuuritud süvendisse

- monoliitne betoon tugevusklass C30/37
- armatuurvõrk 10AIII 150/150
- armatuuri betoonkaitsekiht 50 mm

sadevete äravoolu renn kaetud metallrestiga terrassi tasapinnas

betoonplaat paigaldussegul, betooni mark C30/37, minimaalse tsemendisaldusega 300 kg/m³, armatuurvõrk 5/100/100 plaadi keskel, nähtav betooni pind - sile vormi pind
niiskustõkkevõop Brushcrete või analoog
monoliitne r/bet plaat, betooni mark C25/30 armatuurvõrk 10AI/150/150 plaadi keskel
tihendatud killustik
tihendatud mineraalne täide

PROJEKTGRUPP ROSENBERG OÜ C.R.Jakobsoni 14, Tallinn, 10128, tel. 600 9677 EP10785396-0001, EL10785396-0001 EK10785396-0001, EO10785396-0001	too nimetus Inglise mõisa peahoone (reg. nr. 15194) Välisviimistluse põhiprojekt	töö nr. 2008-02 staadium kuupäev PP 03.2008
	tehnik Technosol OÜ	asukoht Inglise küla, Kehtna vald, Rapla maakond
juhataja Peep ROSENBERG arhitekt Maret ROSENBERG		moot 1:10, 1:50 joonise nr. AE-8