


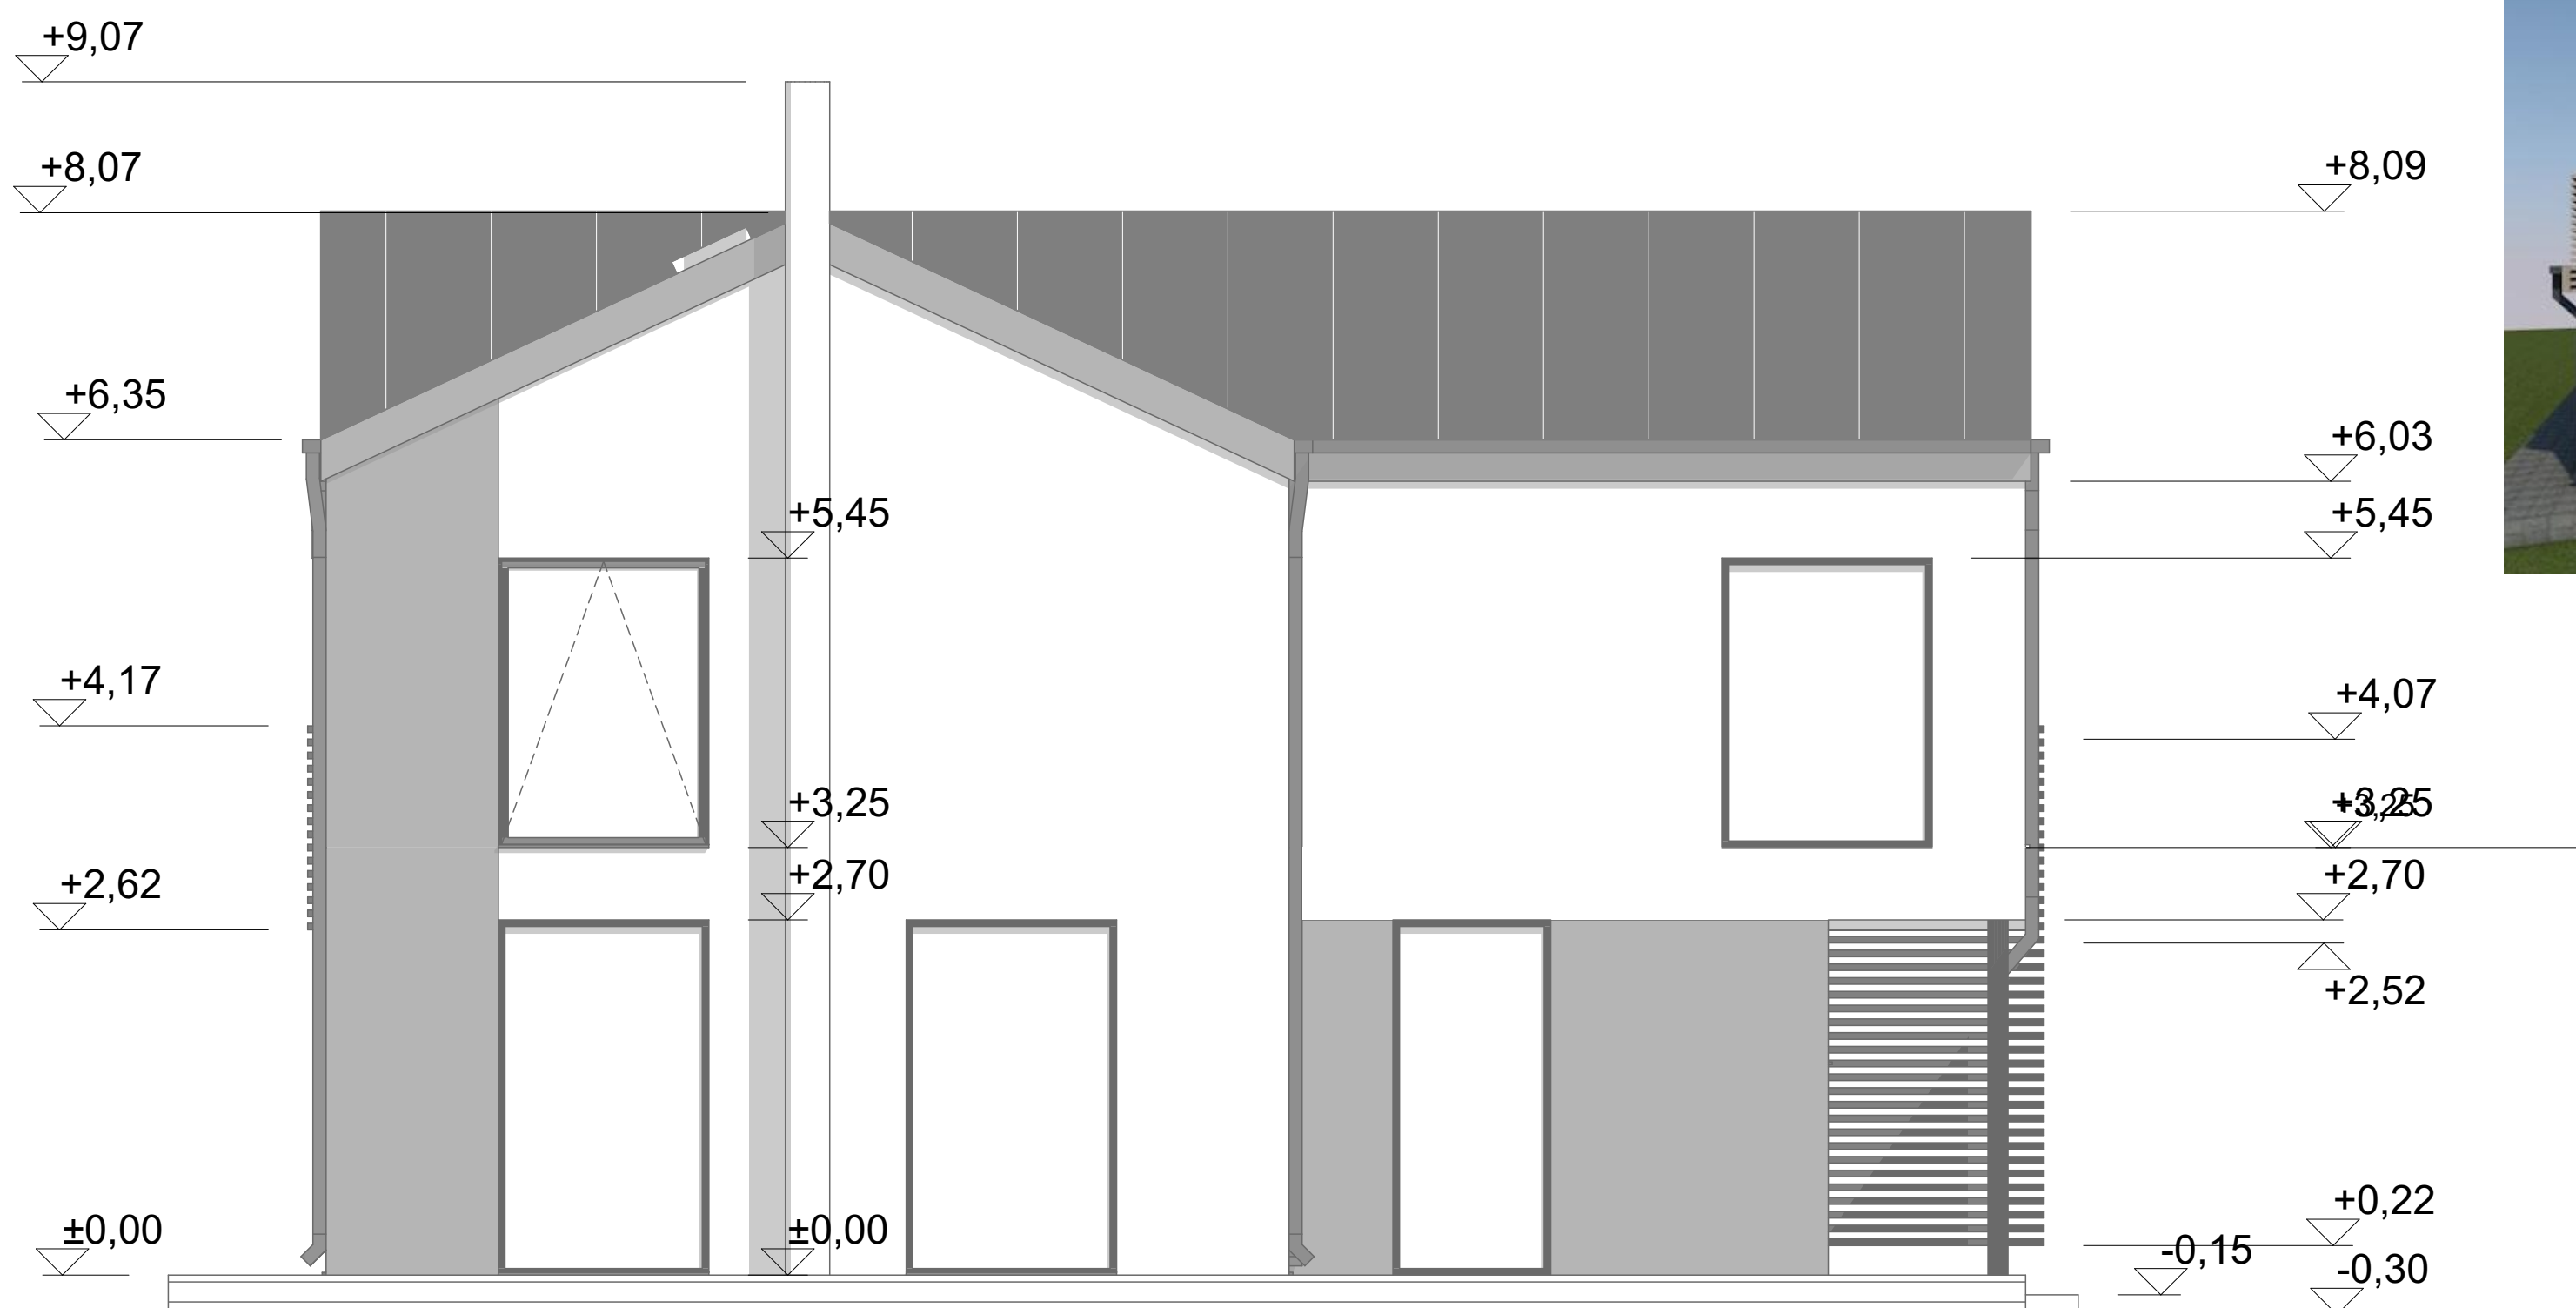

VAADE PÕHJAST



VAADE LÄÄNEST



KATUS- TERASPROFIIL CLASSIC TUMEHALL RR23
RÄÄSTAKASTID- TERASPROFIIL CLASSIC
TUMEHALL RR23

GARAAŽI KATUS- SBS RULLMATERJAL TOON HALL

VUNDAMENT - HALL KROHVIPIND SILIKOONKROHV,
TIKKURILA FACADE 760 VÄRVIKAART Q868

VIHMAVEESÜSTEEMID - TSINGITUD TERAS
KANTPROFIIL, DIAMEETER 100X100 MM
TUMEHALL RR23

VÄLISSEINAD-
1. HALLIKA TOONIGA HELEHALL KROHV
TIKKURILA FACADE 760 VÄRVIKAART Q866
2. TUMEHALL KROHV
TIKKURILA FACADE 760 VÄRVIKAART Q869

TERRASS - PUIDUST, TUMEHALL TERRASSILAUD

TERRASS - BETOONVALU, KAETUD TUMEHALLIDE
TERRASSIPLAATIDEGA

AKNAD JA KLAASIDEGA VÄLISUKSED- 3X PKETT-
AKNAD SELEKTIIVKLAASIDEGA PUITALUMINIUM-
AKNAD, ÄLJAST TUMEHALL RR23, SEEST VALGED

GARAAŽIUKS- METALLUKS,
TOON TUMEHALL RR23

VÄLISUKSED- METALLUKSED, TOON TUMEHALL RR23

VARIKATUSE TERASPOSTID- TERASE KAITSEVÄRV,
TOON TUMEHALL RR23

PUIDUST RIBIPIRDED- VIVACOLOR PUIDU VÄLISVÜRV,
TVT 565X TOON HALL

Märkused:
- Käesolev joonis on arhitektuurie põhimõtteline lahendus; Dimensioonid, kinnitused, materjalid ja nende füüsilised omadused kontrollida üle koostööks konstruktoriga;
- Teostatud tööde kvaliteet peab vastama RYL 2000 JA RYL 2002 vastavatele nõuetele;
- Vastuolude korral jooniste või jooniste ja seletuskirja vahel pöörduda õige lahenduse saamiseks arhitekti poole.

Käesolev joonis on lahutamatu osa projektist.
Joonis kehtib üksnes kogu projektkauda kontekstis, kaasa arvatud projekti seletuskiri.

VAADE PÕHJAST, VAADE LÄÄNEST		M 1:50
Tellija:	STOYANCHO PETKOV	Objekt: ÜKSIKELAMU EHTUSPROJEKT HARJU MAAKOND, HARKU VALD, ILMANDU KÜLA, TUULEVÄRJU TEE 12 A 19801:001:4510
Omanik:	JULIE-ANNE PETKOV	
Proj juht:	ARTUR POLON Keskk Projekt OÜ Reg nr 12927777 MRE EPO04186 Tatari 58A, Tallinn 10134 Tel: 5050098	Staadium: EELPROJEKT Töö nr: EP2821 Kuup.: 24.08.2021 Leht:AR-6-01
Arhitekt:	ANU KUNINGAS Volitatud arhitekt tase 7 Kutsetunnistuse nr 117191	