


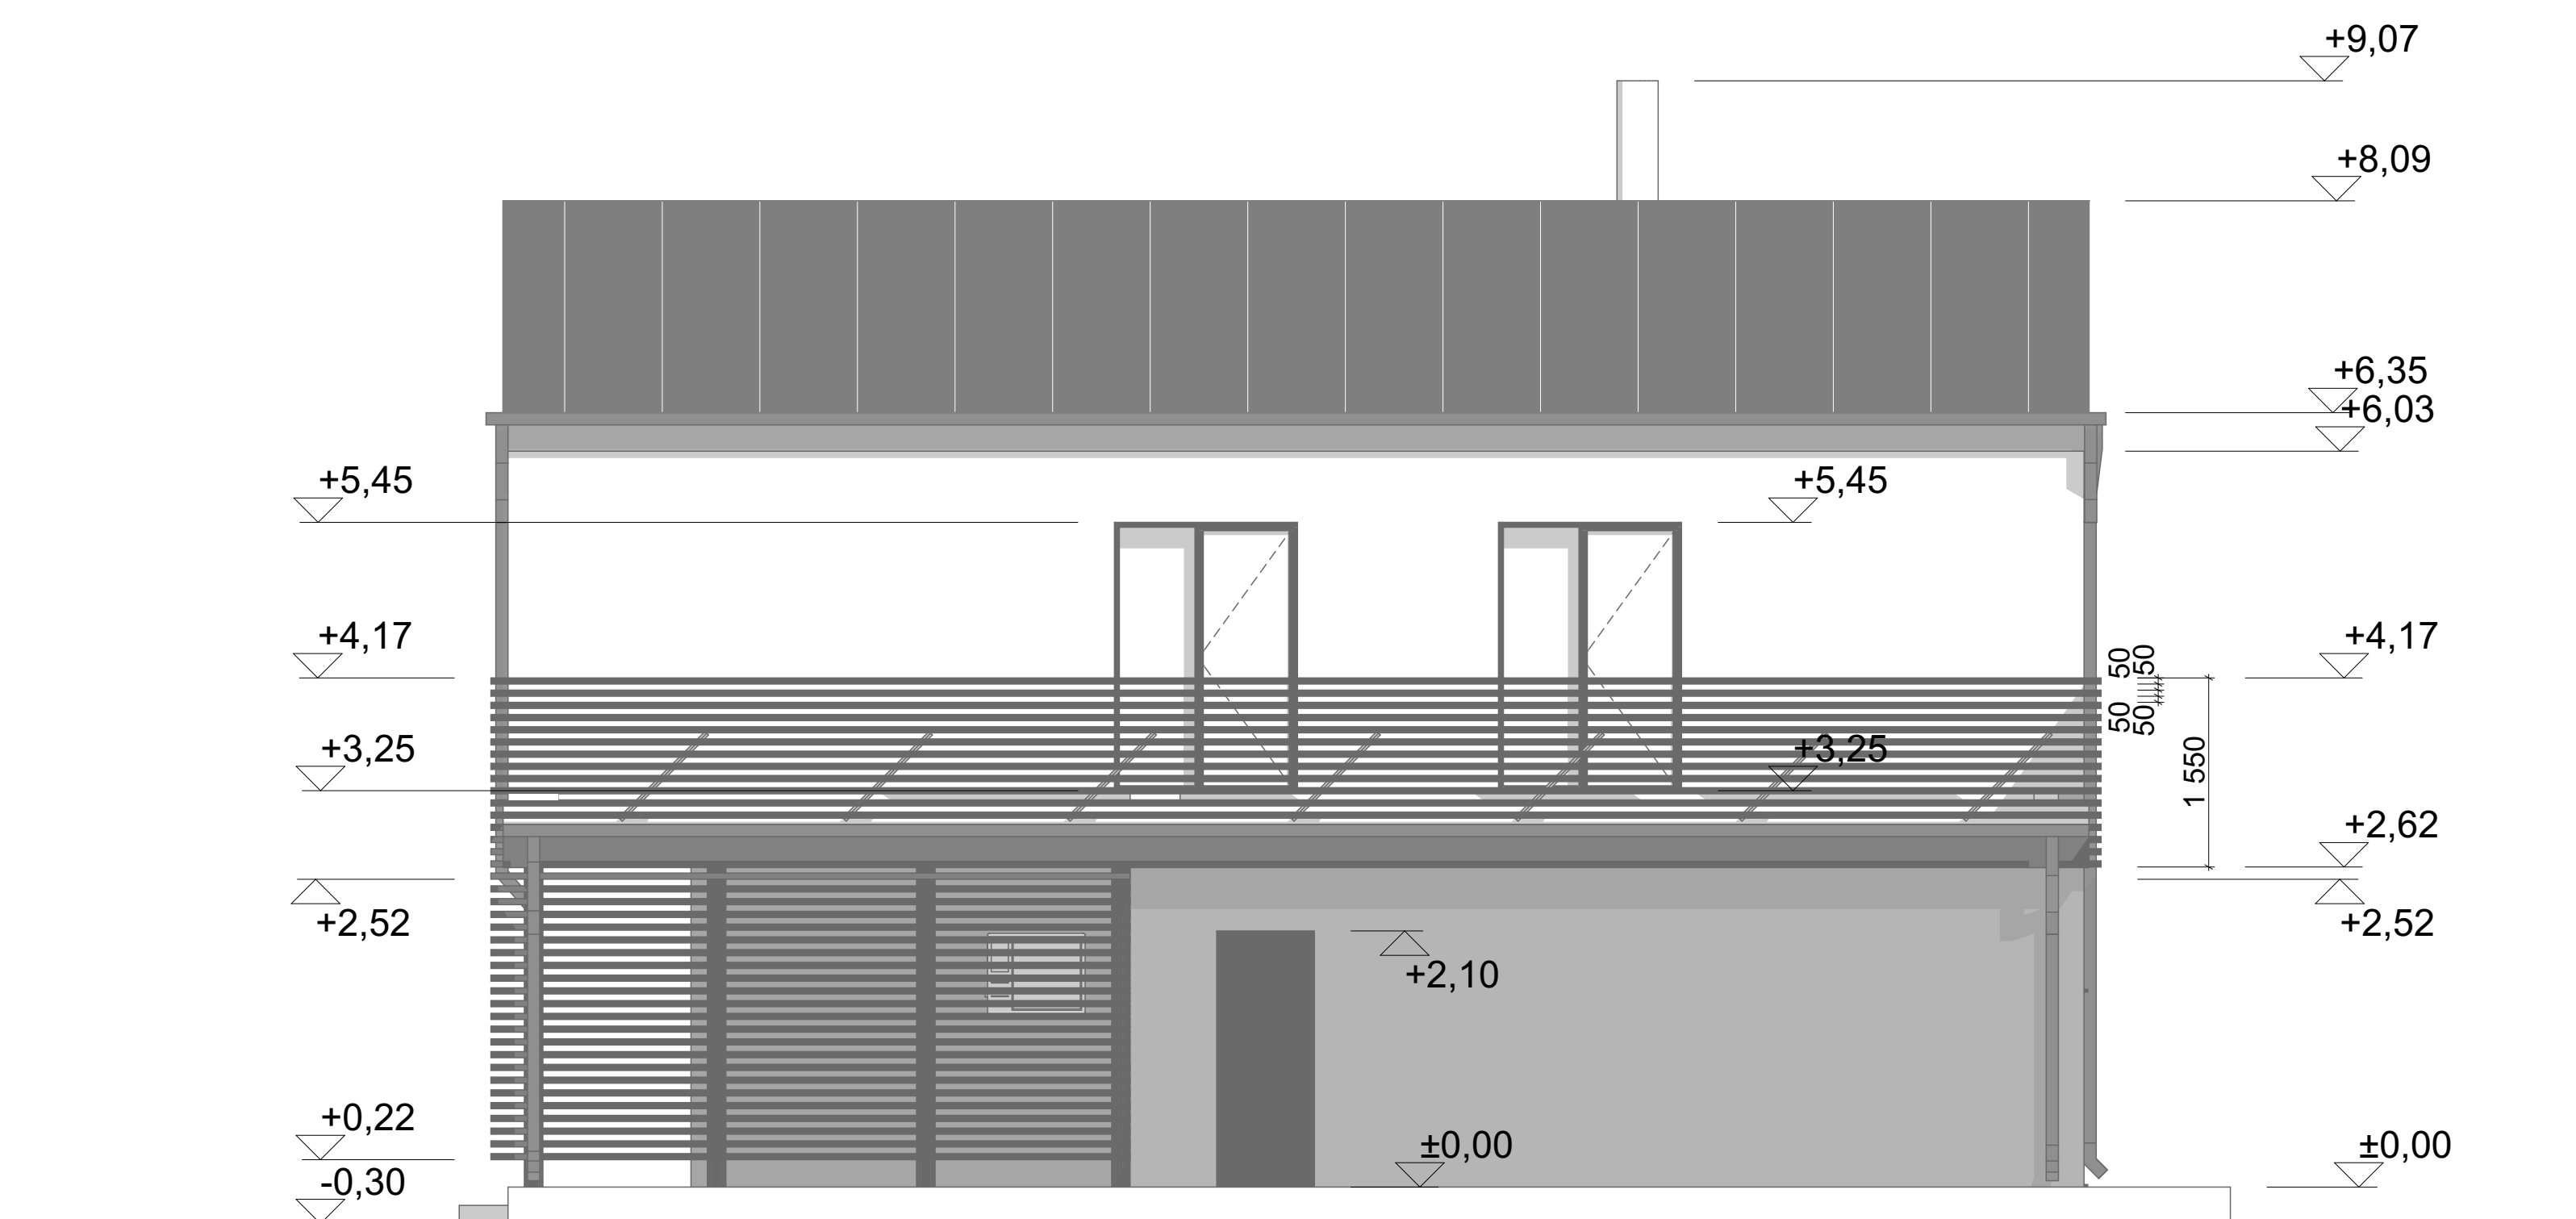

VAADE LÖUNAST



VAADE IDAST



- KATUS- TERASPROFIIL CLASSIC TUMEHALL RR23
- RÄÄSTAKASTID- TERASPROFIIL CLASSIC TUMEHALL RR23
- GARAAŽI KATUS- SBS RULLMATERJAL TOON HALL
- VUNDAMENT - HALL KROHVIPIND SILIKOONKROHV, TIKKURILA FACADE 760 VÄRVIKAART Q868
- VIHMAVEESÜSTEEMID - TSINGITUD TERAS KANTPROFIIL, DIAMEETER 100X100 MM TUMEHALL RR23
- VÄLISSEINAD-
1. HALLIKÄ TOONIGA HELEHALL KROHV TIKKURILA FACADE 760 VÄRVIKAART Q866
2. TUMEHALL KROHV TIKKURILA FACADE 760 VÄRVIKAART Q869
- TERRASS - PUIDUST, TUMEHALL TERRASSILAUD
- TERRASS - BETOONVALU, KAETUD TUMEHALLIDE TERRASSIPLAATIDEGA
- AKNAD JA KLAASIDEGA VÄLISUKSED- 3X PKETT- AKNAD SELEKTIIVKLAASIDEGA PUIITALUMINIUM- AKNAD, ÄLJAST TUMEHALL RR23, SEEST VALGED
- GARAAŽIUKS- METALLUKS, TOON TUMEHALL RR23
- VÄLISUKSED- METALLUKSED, TOON TUMEHALL RR23
- VARIKATUSE TERASPOSTID- TERASE KAITSEVÄRV, TOON TUMEHALL RR23
- PUIDUST RIBIPIRDED- VIVACOLOR PUIDU VÄLISVÜRV, TVT 565X TOON HALL



Märkused:
 - Käesolev joonis on arhitektuurme põhimõtteline lahendus; Dimensioonid, kinnitused, materjalid ja nende füüsilised omadused kontrollida üle koostöös konstruktoriga;
 - Teostatud tööde kvaliteet peab vastama RYL 2000 JA RYL 2002 vastavatele nõuetele;
 - Vastuolude korral jooniste või jooniste ja seletuskirja vahel pöörduda õige lahenduse saamiseks arhitekti poole.

VAADE LÖUNASTST, VAADE IDAST		M 1:50
Tellijä:	STOYANCHO PETKOV	Objekt: ÜKSIKELAMU EHITUSPROJEKT HARJU MAAKOND, HARKU VALD, ILMANDU KÜLA, TUULEVÄRJU TEE 12 A 19801:001:4510
Omanik:	JULIE-ANNE PETKOV	
Proj juht:	ARTUR POLON	Kesk Projekt OÜ Reg nr 12927777 MRE EP004186 Tatari 58A, Tallinn 10134 Tel: 5050508
Arhitekt:	ANU KUNINGAS	Võllatud arhitekt tase 7 Kutsetunnistuse nr 117191
Staadium:		EELPROJEKT
Töö nr:		EP2821
Kuup.:		24.08.2021
Leht:		AR-6-02

Käesolev joonis on lahutamatu osa projektist. Joonis kehtib üksnes kogu projektkausa kontekstis, kaasa arvatud projekti seletuskiri.