
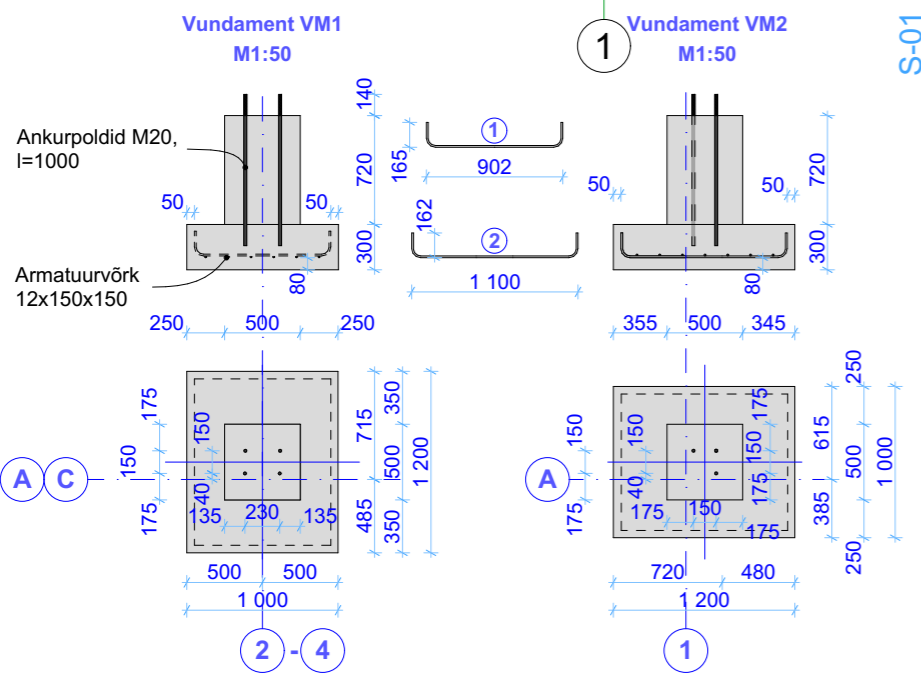


VAADE LÖUNAST VUNDAMENDI PLAAN M 1:100

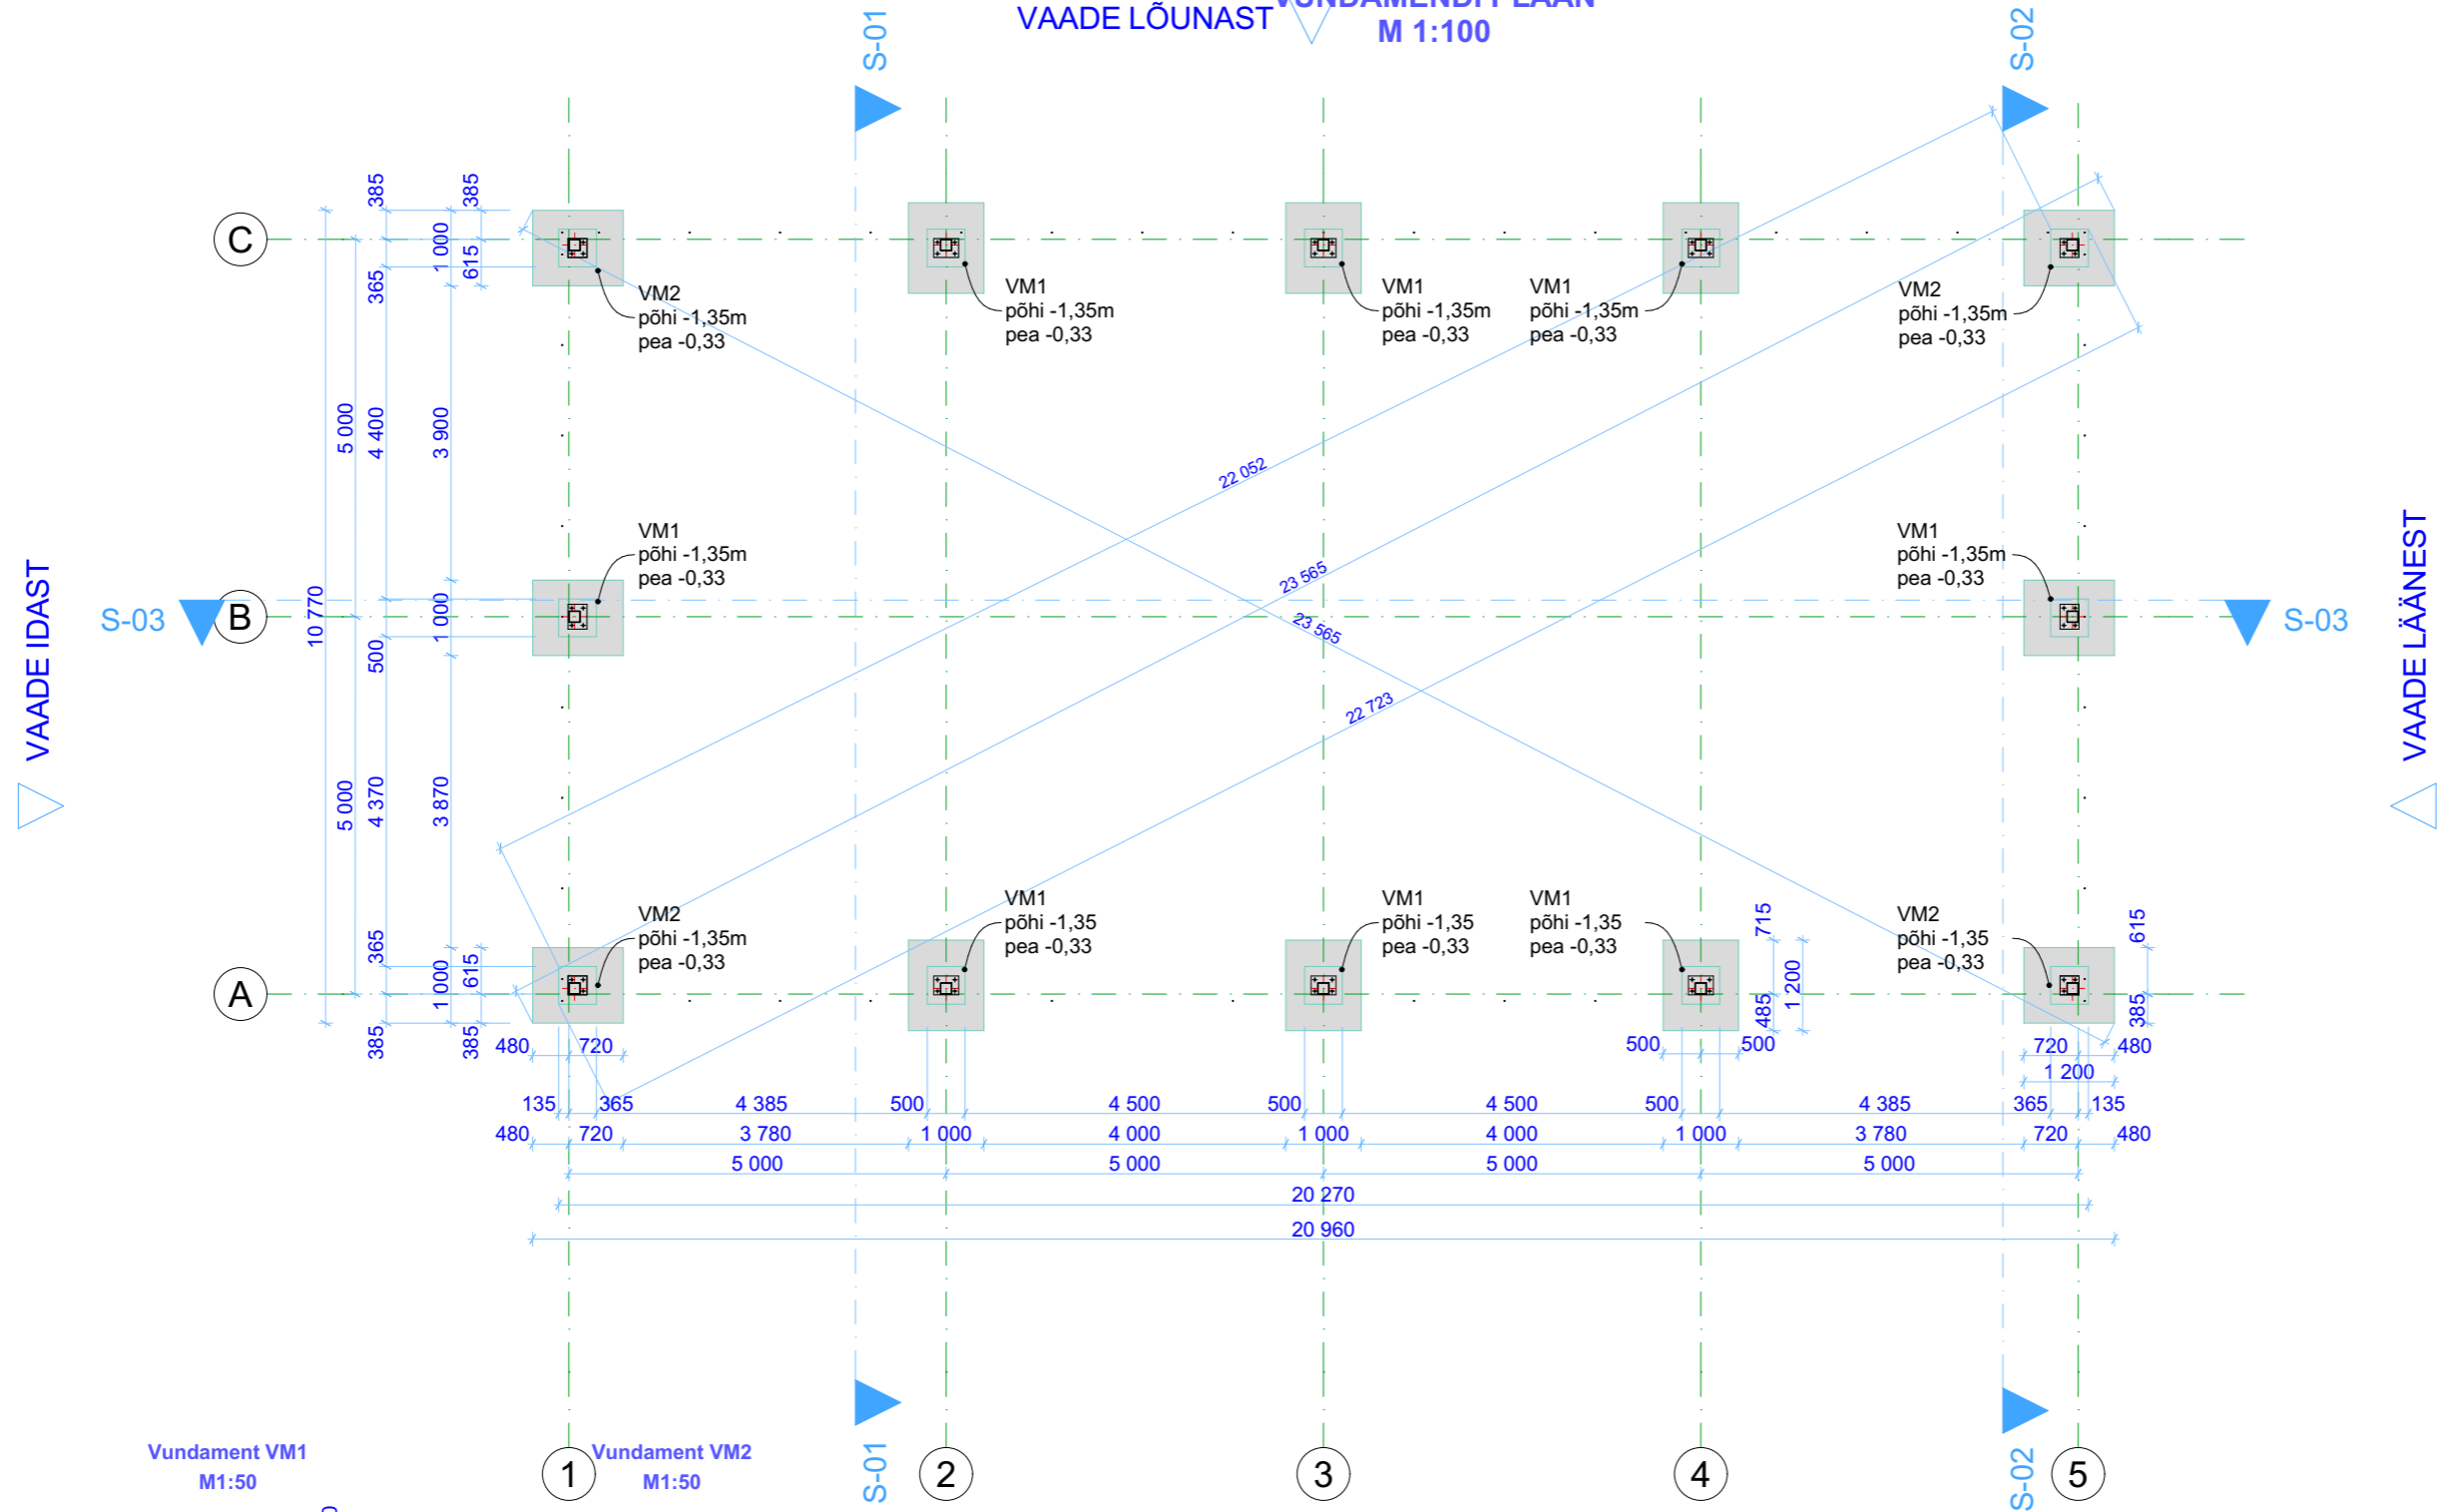

VAADE PÕHJAST