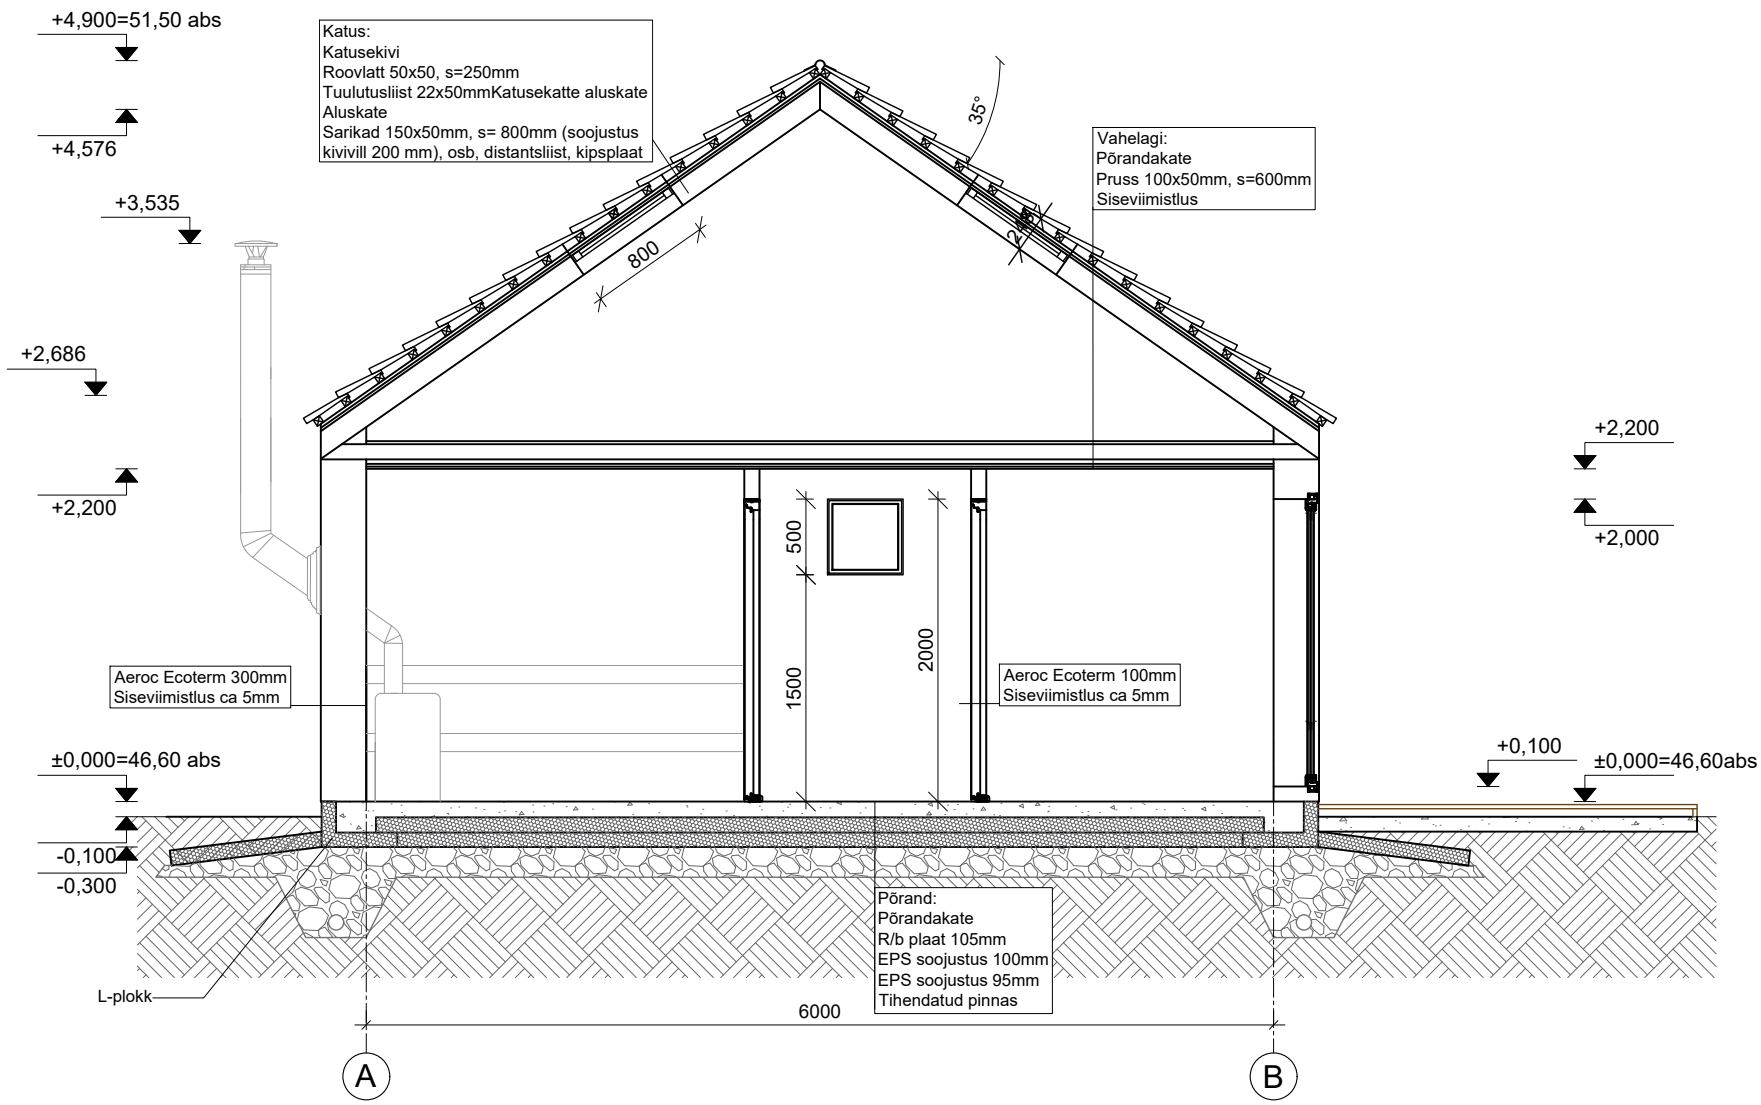
+4,900=51,50 abs
+4,576
+3,535
+2,686
+2,200
±0,000=46,60 abs
-0,100
-0,300
Katus:
Katusekivi
Roovlatt 50x50, s=250mm
Tuulutusliist 22x50mmKatusekatte aluskate
Aluskate
Sarikad 150x50mm, s= 800mm (soojustus kivivill 200 mm), osb, distantsliist, kipsplaat
35°
800
Vahelagi:
Põrandakate
Pruss 100x50mm, s=600mm
Siseviimistlus
+2,200
+2,000
+0,100
±0,000=46,60abs
500
1500
2000
Aeroc Ecoterm 300mm
Siseviimistlus ca 5mm
Aeroc Ecoterm 100mm
Siseviimistlus ca 5mm
Põrand:
Põrandakate
R/b plaat 105mm
EPS soojustus 100mm
EPS soojustus 95mm
Tihendatud pinnas
L-plokk
6000
A
B