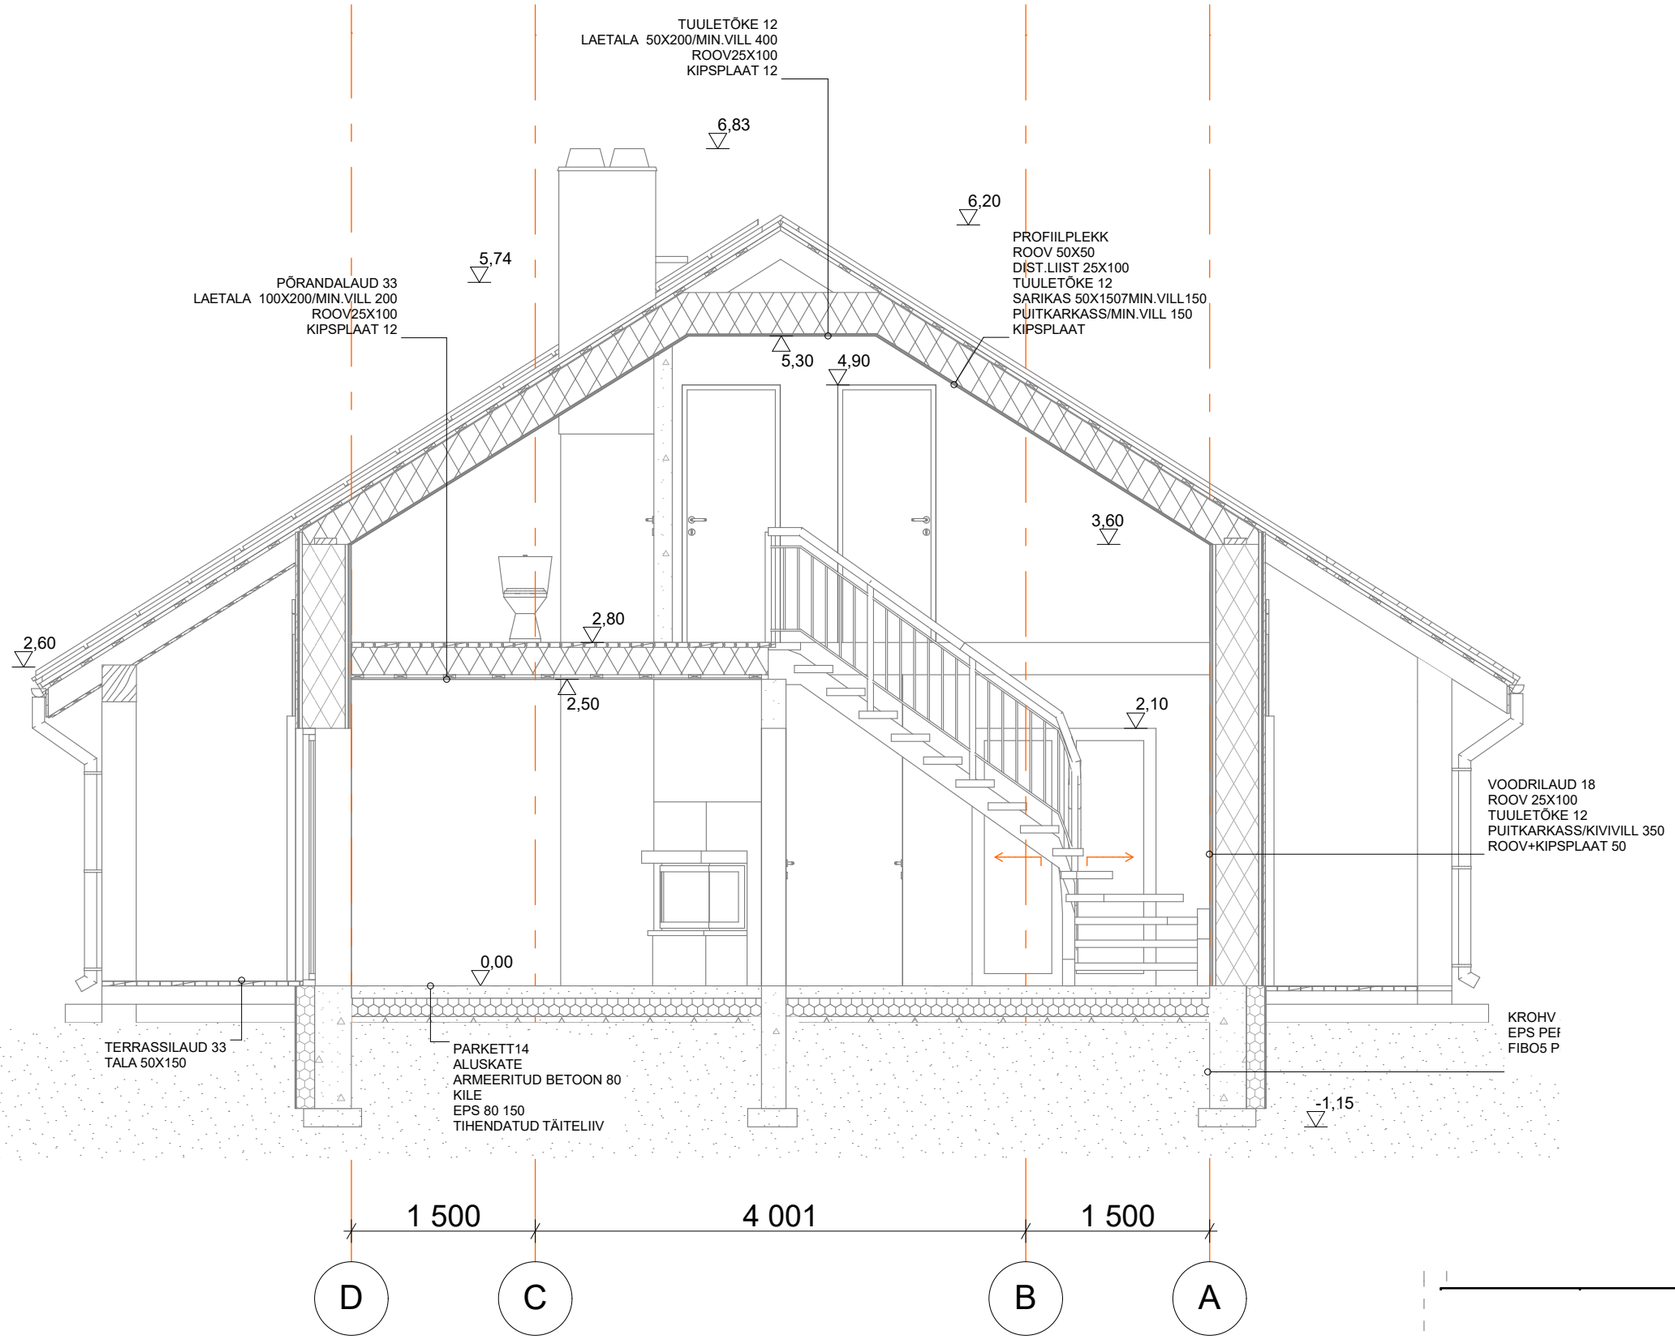
TUULETÕKE 12
LAETALA 50X200/MIN.VILL 400
ROOV25X100
KIPSPLAAT 12
6,83
6,20
PROFIILPLEKK
ROOV 50X50
DIST.LIIST 25X100
TUULETÕKE 12
SARIKAS 50X1507MIN.VILL150
PUITKARKASS/MIN.VILL 150
KIPSPLAAT
5,74
PÕRANDALAUD 33
LAETALA 100X200/MIN.VILL 200
ROOV25X100
KIPSPLAAT 12
5,30
4,90
3,60
2,80
2,60
2,50
2,10
VOODRILAUD 18
ROOV 25X100
TUULETÕKE 12
PUITKARKASS/KIVIVILL 350
ROOV+KIPSPLAAT 50
0,00
TERRASSILAUD 33
TALA 50X150
PARKETT14
ALUSKATE
ARMEERITUD BETOON 80
KILE
EPS 80 150
TIHENDATUD TÄITELIIV
KROHV
EPS PEI
FIBO5 P
-1,15
1 500
4 001
1 500
D
C
B
A