




VADE PÕHJAST 1:100

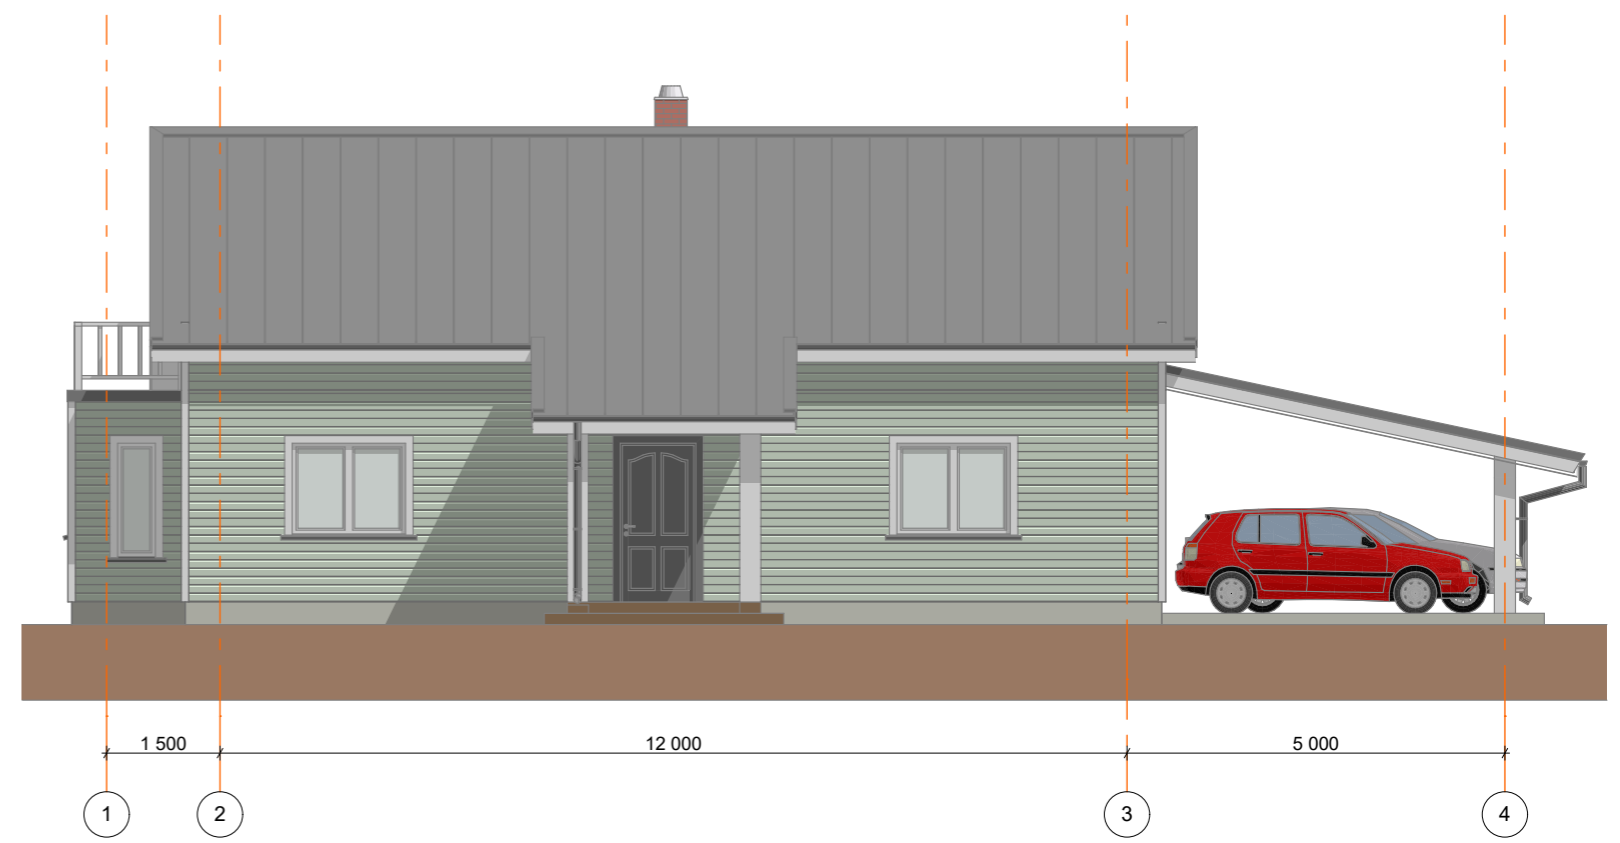

VADE LÄÄNEST 1:100

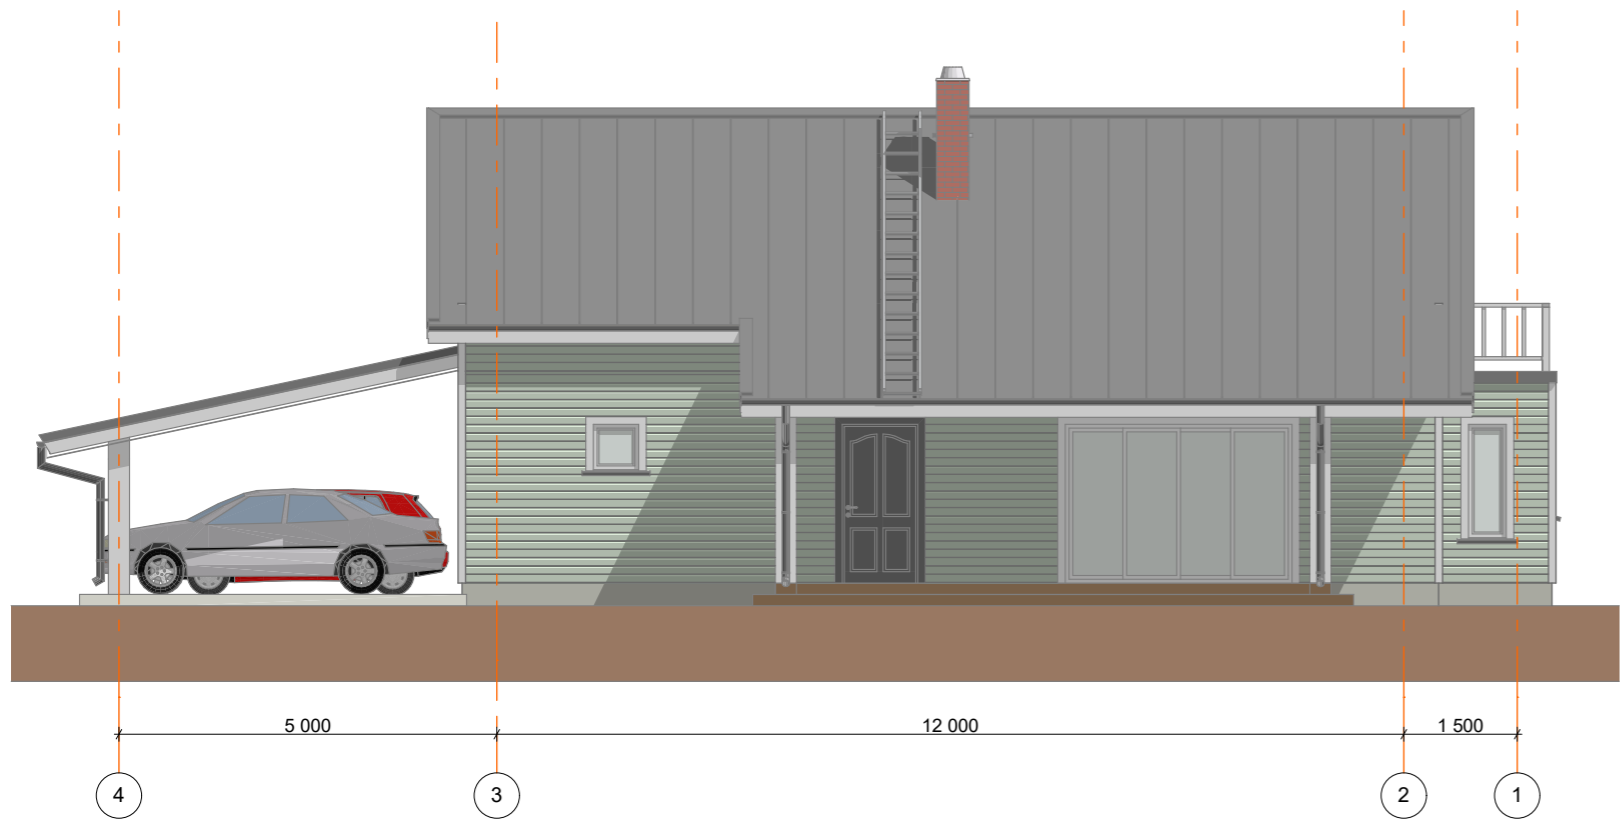

VADE IDAST 1:100

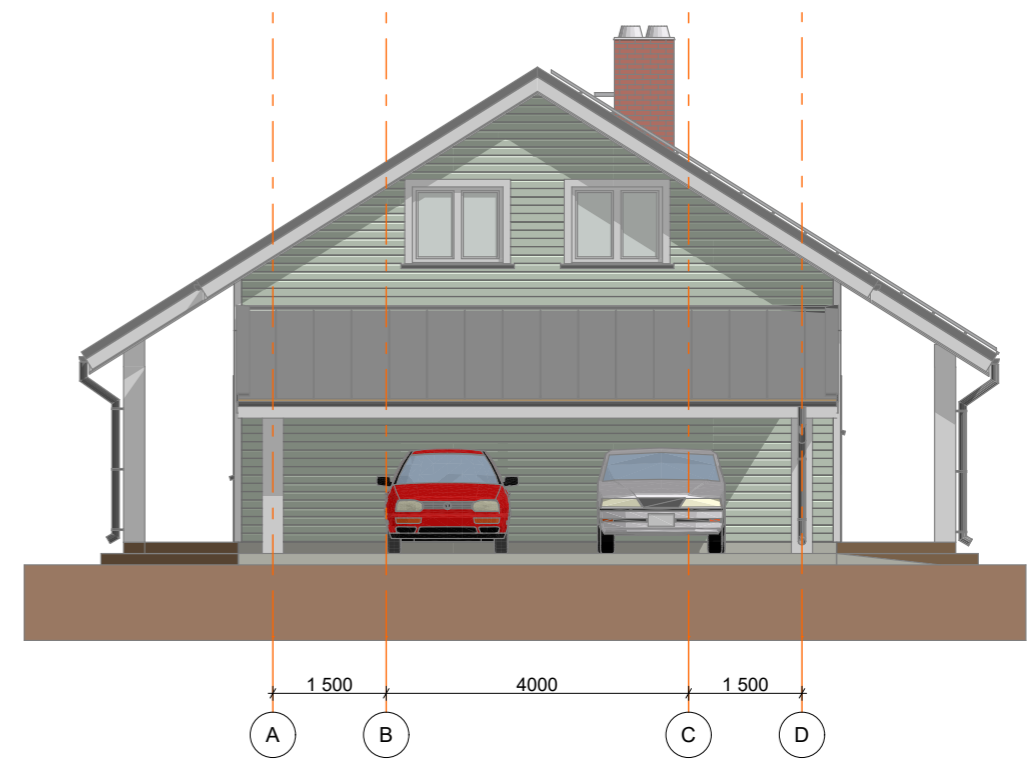

VADE LÕUNAST 1:100