


Vana talade plaan

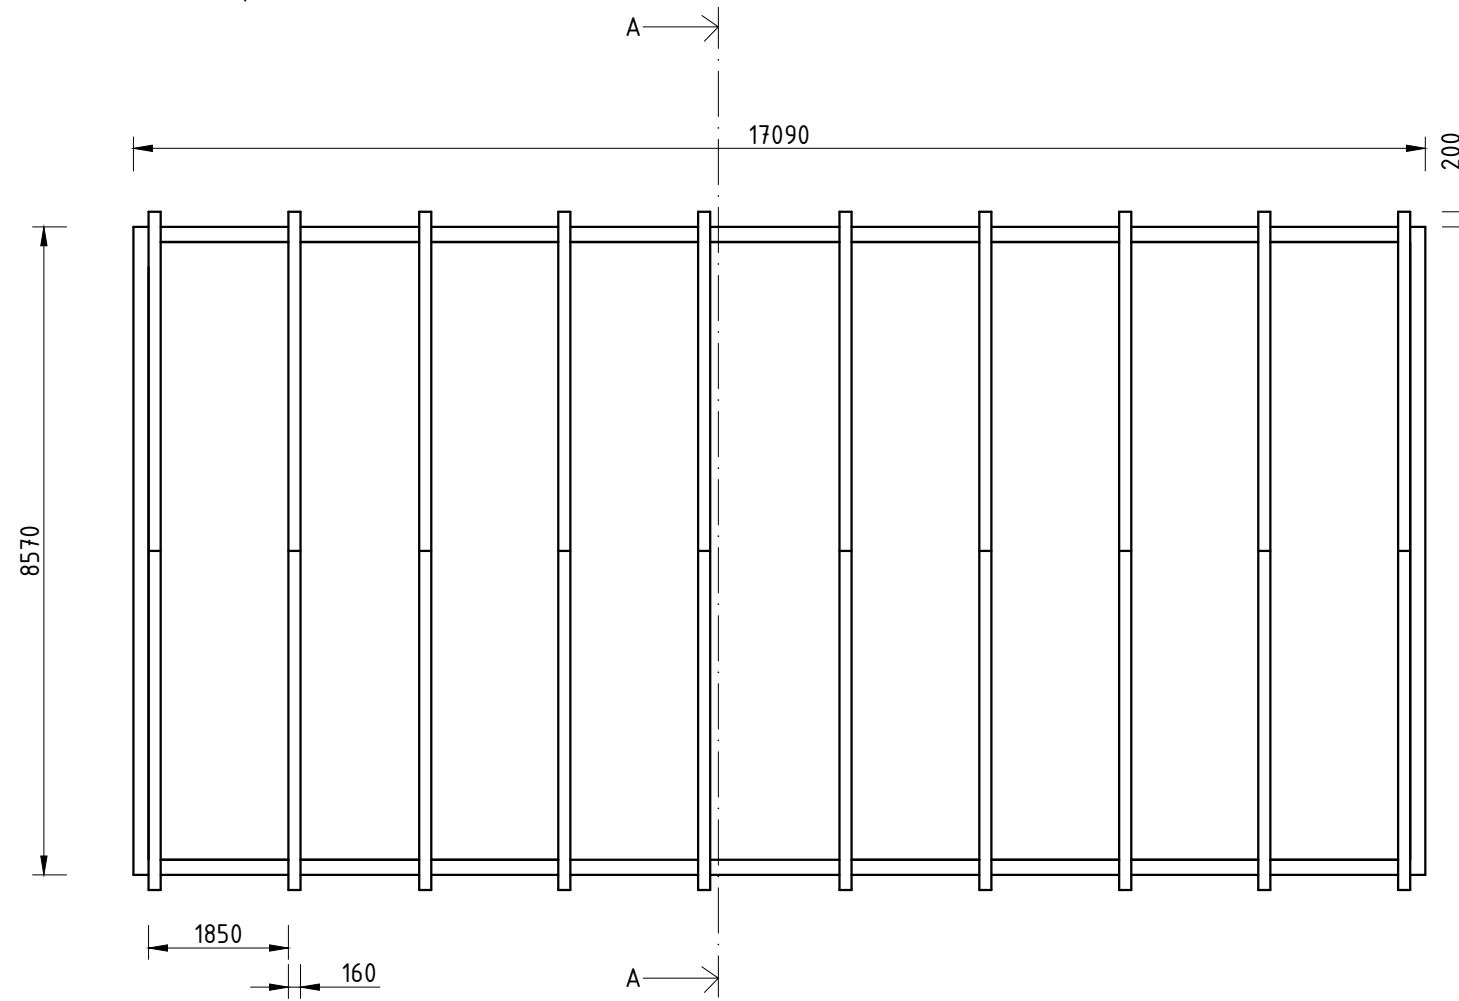

MÄRKUSED

- \*Katuse ligikaudne pindala on 213 m<sup>2</sup>
- \*Sarikad ulatuvad üle seina ≈ 200mm
- \*Katusekalle ≈ 43°
- \*Katust kannab 10 palksarikat, mille keskmine läbimõõt on 160mm. Sarika samm ebäühtlane, keskmiselt 1850mm.