





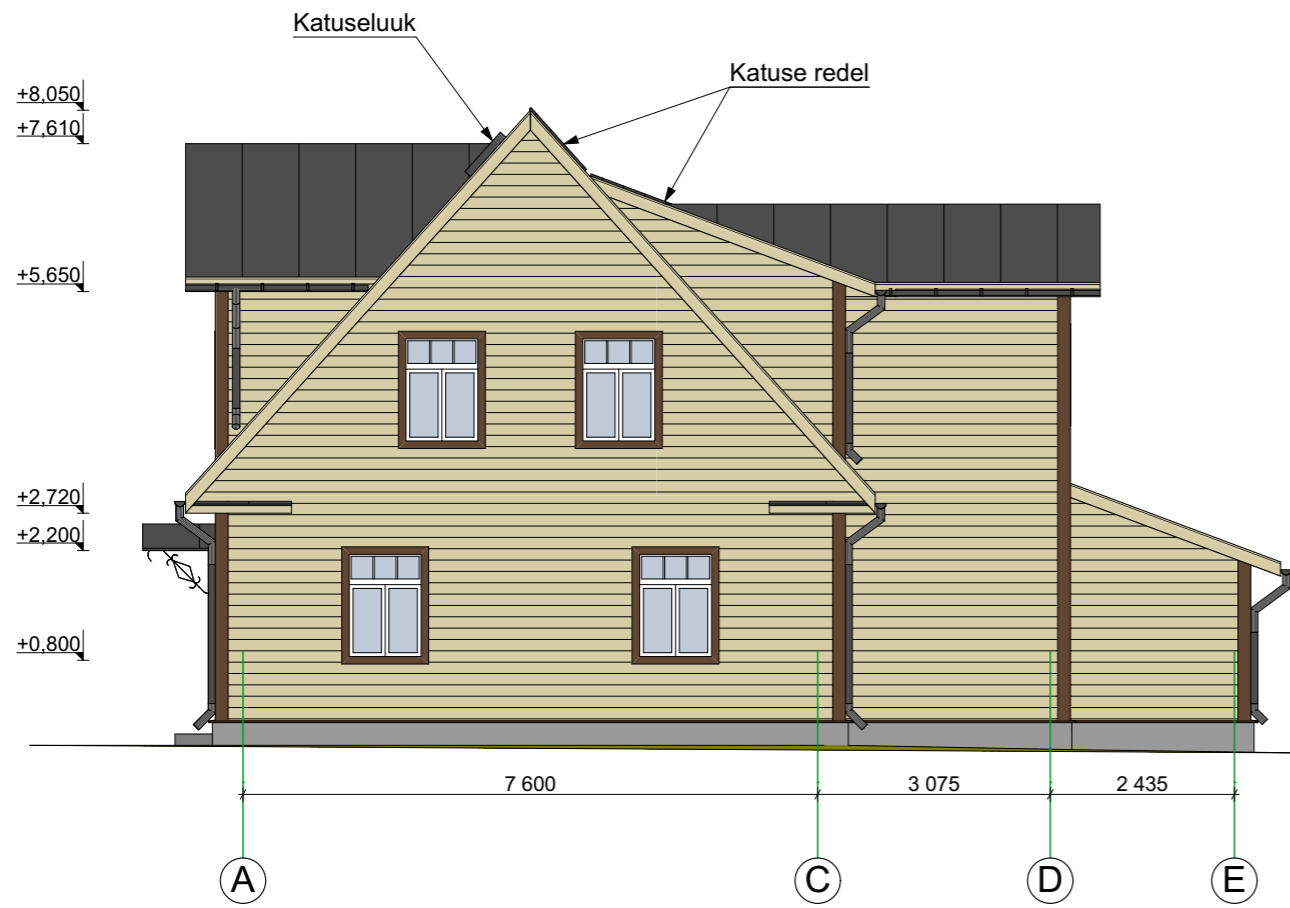


VAADE C

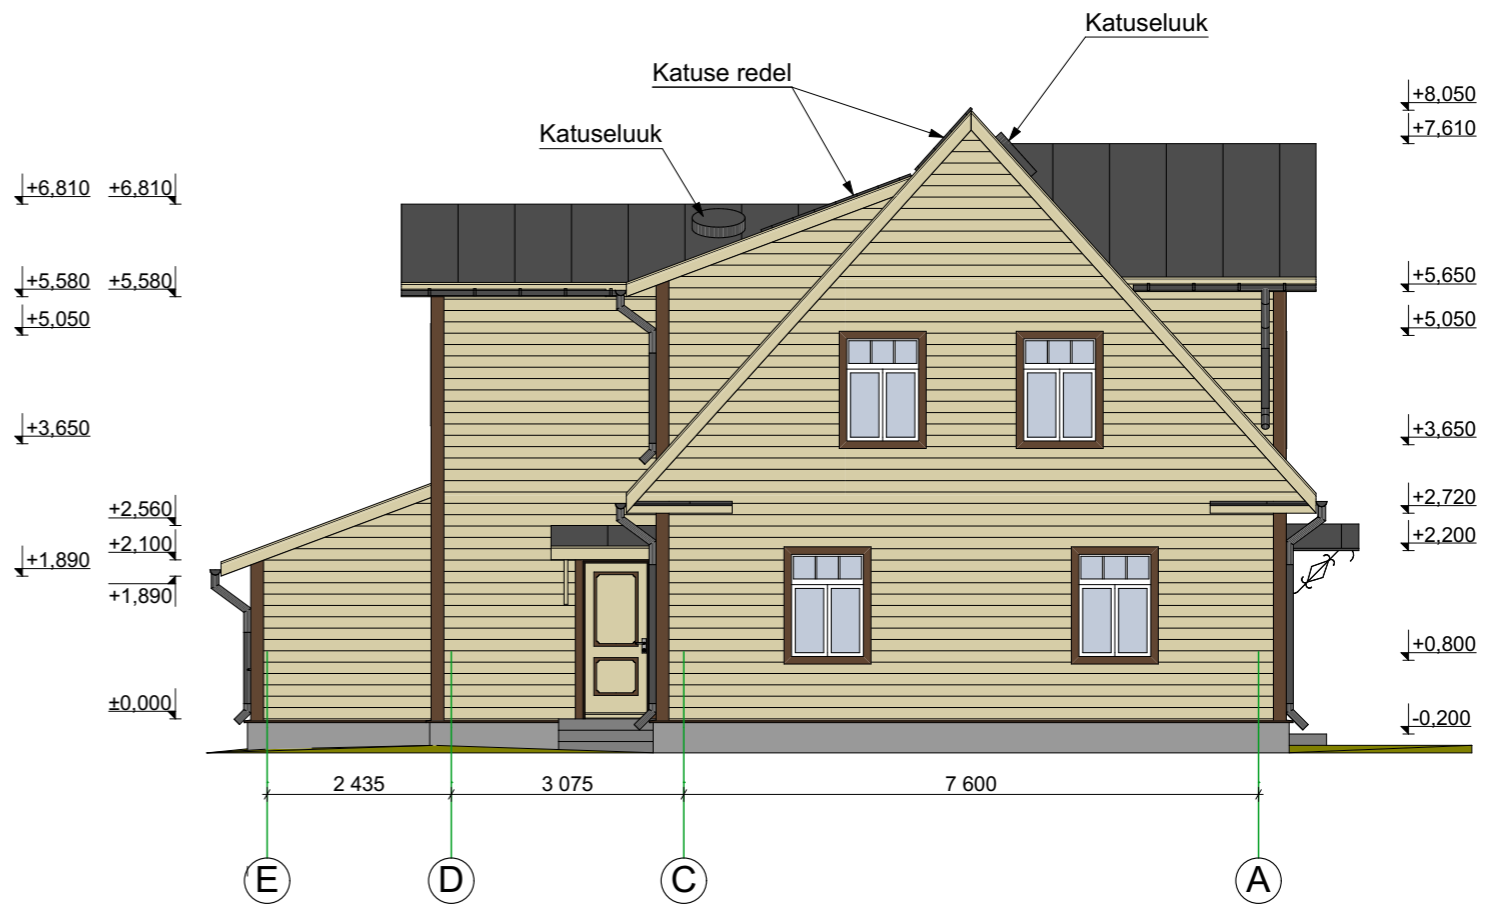

VAADE D



-  Fassaad, räästalaudis- beež
-  Nurga-, akna- ja ukse liistud, ning sokli veelaud -pruun
-  Sokkel- hall
-  Katusekate plekk -RR 23, tumehall
-  Vihmaveesüsteem, aknaplekid- RR23, tumehall