


II KORRUSE RUUMIDE EKSPLIKATSIOON M2

POS. NR	RUUMI NIMETUS	ELU-RUUMIDE PIND	ÜLD-KASUTATAV PIND	MÄRKUSED
16.	elutuba kööginurgaga	15,9	-	korter nr. 8, 2-toaline
17.	magamistuba	9,0	-	eluruumi pind kokku: 28,0m ²
18.	WC-duširuum	3,1	-	
19.	elutuba kööginurgaga	11,1	-	korter nr. 7, 1-toaline
20.	koridor	3,3	-	eluruumi pind kokku: 17,3m ²
21.	WC-duširuum	2,9	-	
22.	elutuba kööginurgaga	11,0	-	korter nr. 6, 1-toaline
23.	koridor	3,3	-	eluruumi pind kokku: 17,2m ²
24.	WC-duširuum	2,9	-	
25.	elutuba kööginurgaga	15,5	-	korter nr. 5, 2-toaline
26.	magamisuba	8,6	-	eluruumi pind kokku: 27,1m ²
27.	WC-duširuum	3,0	-	
28.	trepikoda	-	12,1	
Kokku:		89,6	12,1	suletud netopind 101,7

TINGMÄRGID

-  Välissein: fassaadilaudis+õhkvahe 25mm +tuuletõkkekangas+puitsõrestik 150x50mm, vahel PUR-vaht 150 mm+aurutõke+metallkarkass, vahel soojustus min. vill 50 mm+kipsplaat
-  Välissein: fassaadilaudis+õhkvahe 25mm +tuuletõkkekangas+puitsõrestik 100x50mm, vahel soojustus min.vill 50 mm+puitsõrestik 150x50mm, vahel soojustus min.vill 150 mm+aurutõke+metallkarkass, vahel soojustus min. vill 50 mm+kipsplaat
-  Välissein: fassaadilaudis+õhkvahe 25mm +tuuletõkkekangas+puitsõrestik 100x50mm, vahel PUR-vaht 50 mm+puitsõrestik 150x50mm, vahel PUR-vaht 150 mm+aurutõke+metallkarkass, vahel soojustus min. vill 50 mm+kipsplaat
-  Välissein: fassaadilaudis+õhkvahe 25mm +tuuletõkkekangas+puitsõrestik 100x50mm, vahel PUR-vaht 100 mm+puitsõrestik 200x50mm, vahel PUR-vaht 200 mm+aurutõke+metallkarkass+kipsplaat
-  Välissein: fassaadilaudis+õhkvahe 25mm +tuuletõkkekangas+puitsõrestik 100x50mm, vahel PUR-vaht 100 mm+ol.ol. palk+aurutõke+metallkarkass, vahel soojustus min. vill 50 mm+kipsplaat
-  Välissein: fassaadilaudis+õhkvahe 25mm +tuuletõkkekangas+puitsõrestik 100x50mm, vahel soojustus min.vill 100 mm+ol.ol. palk+aurutõke+metallkarkass, vahel soojustus min. vill 50 mm+kipsplaat
-  Viimistlus++tuletõkkekipsplaat+puitekarkass 25x50mm, vahel min. vill 50mm+ol.ol. palk+puitekarkass 25x50mm, vahel min. vill 50mm+tuletõkkekipsplaat+viimistlus
-  Korterite vaheline sein: metallkarkass, kaetud mõlemalt poolt kahekordse kipsplaadiga (Silentboard+Knauf Blue), vahel min. vill 75mm+viimistlus. R_w=65dB (Knauf W112 või analoog)
-  Korterite sisesein: puitkarkass 50x100mm, kaetud mõlemalt poolt kipsplaadiga, vahel min. vill 100mm+viimistlus. R_w=51dB
-  Korterite sisesein: metallkarkass, kaetud mõlemalt poolt kahekordse kipsplaadiga, vahel min. vill 50mm+viimistlus. R_w=51dB (Knauf W112 või analoog)
-  Lammut. siseseinad
-  Tuletõkkeseksiooni piir EI30
-  Ruumi kõrgus 1,6m

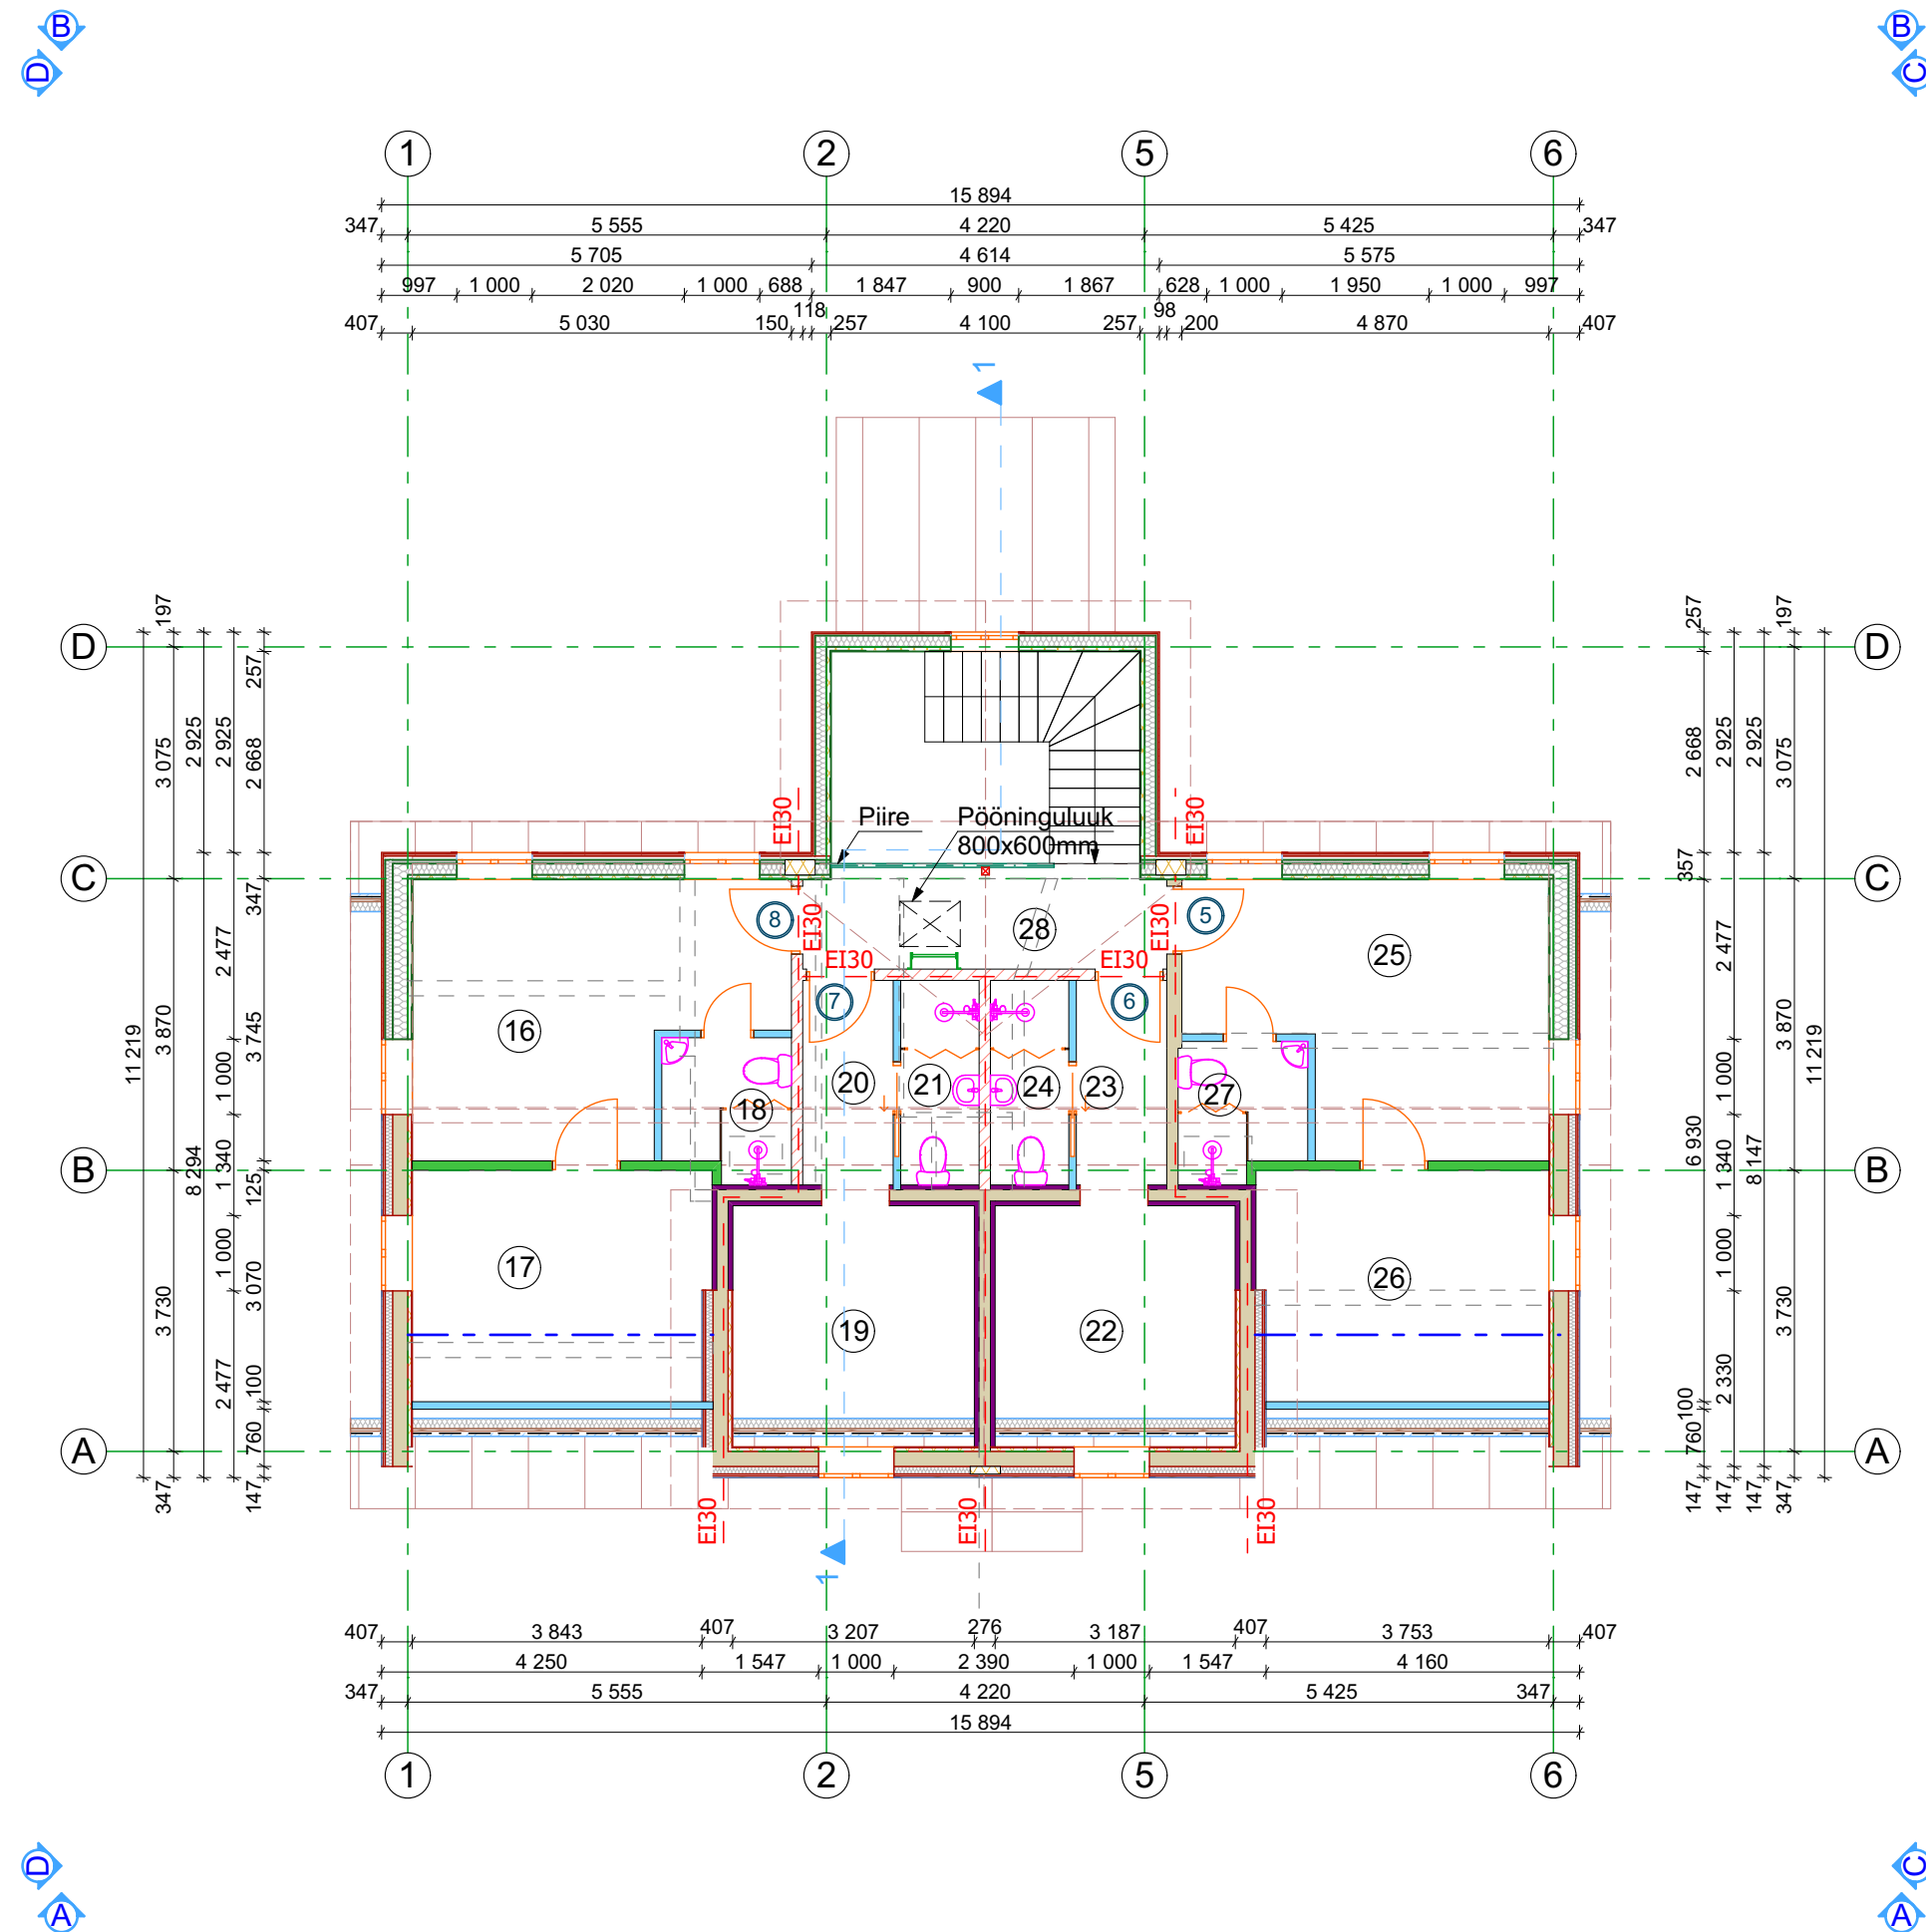

Proj.puitpost 100x100mm