


1. Korruse plaan

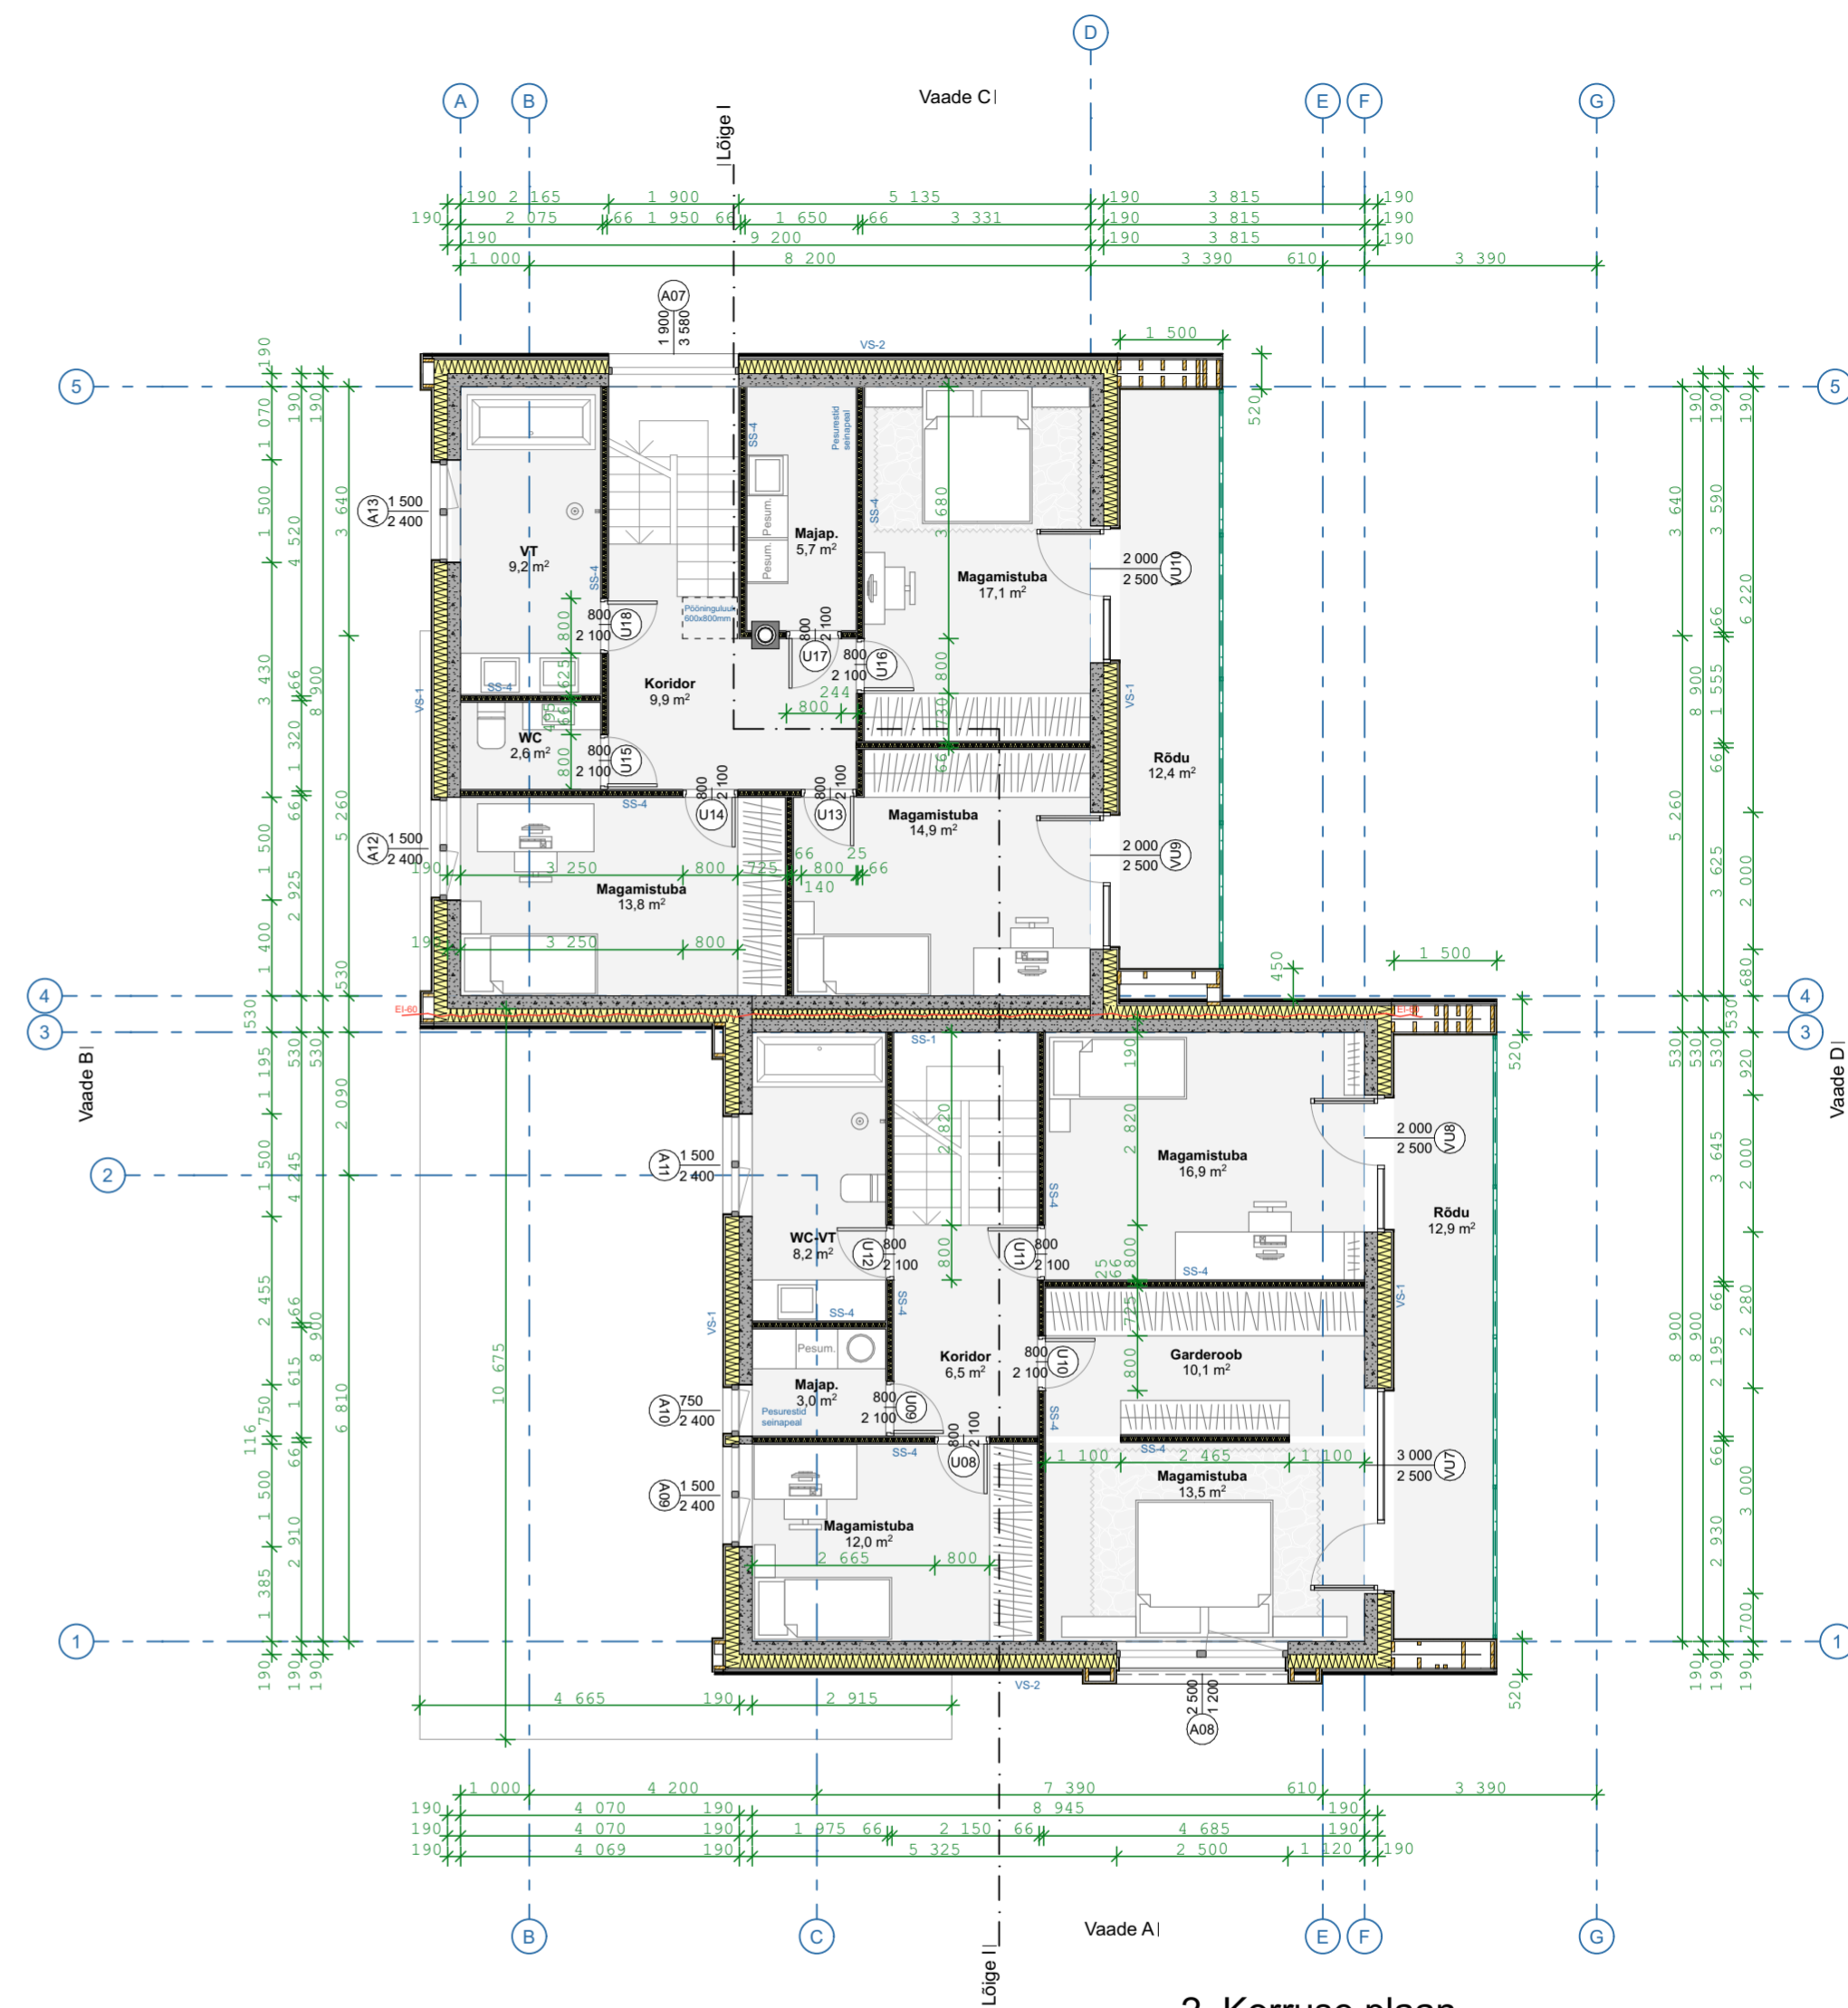

2. Korruse plaan

VS-1	SS-1	SS-5
15 mm Puitlaudis	190 mm Õõnesbetoonplokkid Talot või analoog	25 mm 2xKipsplaidid
25 mm Puidust tuulutusroovitus	150 mm Soojustus mineraalvill	95 mm Soojustus mineraalvill (Teraskarkass 95mm)
200 mm Soojustus vahtpolüsterool EPS Silver või analoog	190 mm Õõnesbetoonplokkid Talot või analoog	25 mm 2xKipsplaidid
190 mm Õõnesbetoonplokkid Talot või analoog	SS-2	
VS-2	190 mm Õõnesbetoonplokkid Talot või analoog	
40 mm Betoonkivid	SS-3	
25 mm Puitroovitus	100 mm Soojustus vahtpolüsterool EPS Silver või analoog	
25 mm Puidust tuulutusroovitus	190 mm Õõnesbetoonplokkid Talot või analoog	
200 mm Soojustus vahtpolüsterool EPS Silver või analoog	SS-4	
190 mm Õõnesbetoonplokkid Talot või analoog	25 mm 2xKipsplaidid	
	66 mm Soojustus mineraalvill (Teraskarkass 66mm)	
	25 mm 2xKipsplaidid	

	Objekt	Korruseplaanid
	Mõõtkaava	1:100
Arhitekt	Too nr.	08:19EP
Vastutav arhitekt	Stadium	Eelprojekt
Tollijad	Kuupäev	