

▽ VAADE KIRDEST


EHITISEALUNE PIND: 281,0 m<sup>2</sup>

RUUMIDE EKSPLIKATSIOON

101 KORIDOR	14,6 m <sup>2</sup>
102 MAGAMISTUBA	16,5 m <sup>2</sup>
103 MAGAMISTUBA	17,5 m <sup>2</sup>
104 MAGAMISTUBA	14,6 m <sup>2</sup>
105 MAJAPIDAMISRUUM	8,9 m <sup>2</sup>
106 TEHNORUUM	3,1 m <sup>2</sup>
107 GARDEROOB	9,1 m <sup>2</sup>
108 DUSS	14,9 m <sup>2</sup>
109 VANNITUBA	6,7 m <sup>2</sup>
110 SAUN	6,0 m <sup>2</sup>
111 WC	2,5 m <sup>2</sup>
112 PANIPAIK	3,6 m <sup>2</sup>
113 KABINET	10,5 m <sup>2</sup>
114 MAGAMISTUBA	16,2 m <sup>2</sup>
115 SAHVER	5,4 m <sup>2</sup>
116 ELUTUBA-KÖÖK	75,1 m <sup>2</sup>
117 TERRASS	XX,X m <sup>2</sup>

SULETUD NETO KOKKU: 225,2 m<sup>2</sup>

▽ VAADE LOODEST

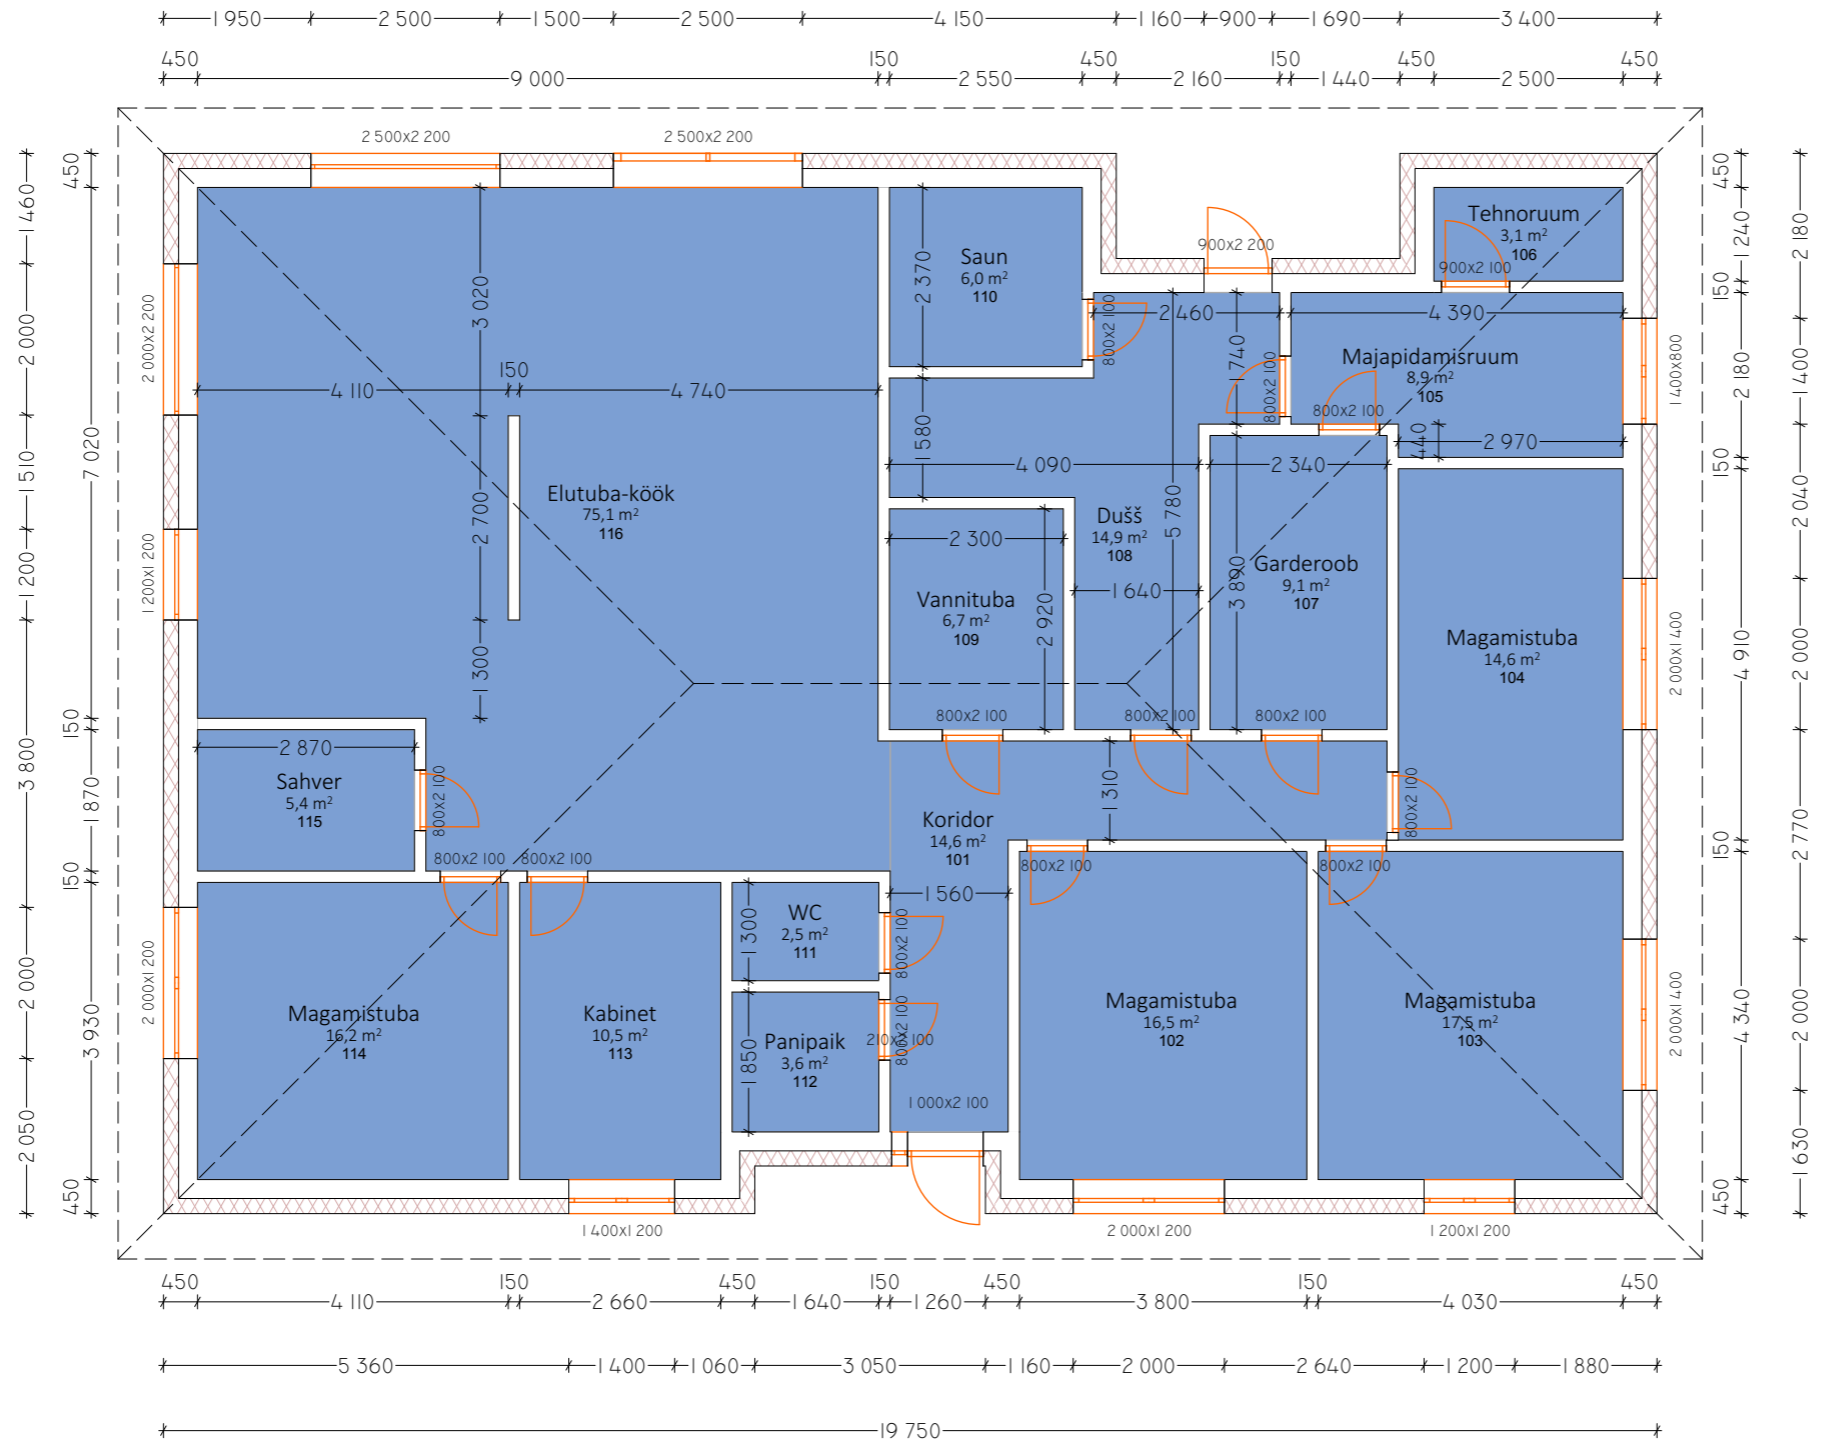

△ VAADE KÄGUST

△ VAADE EDELAST