

KÜTE I korrus
 KÜTTETORU
 S = 300 20 Ø (SEINNAÄR S=150)

KÜTTE MAGISTRAL 25 Ø ALUPLEX
 (VANNITUBA S=150)

maaküte-oleu 40 Ø
 KATLAST VALBA TULEV TORU
 KATLAST SISSETULEV TORU

LÄBIVIIK II KORRUSELE
 KOLLEKTOR
 MAKÜTTE KONTOUR 600m Ø40

MATERJALIDE TÄHISTUS

MATERJALI NIMI	TÄHIS
ARMEERITUD RAUDBETON	
SODJUSTUS	
PUIT	

TELLUJA: EDUARD VEBER			PROJEKTI NR: PL-47/20
			MÕÖT: M 1:100
PROJEKTEERIS	AIMAR PERV	25.08.2020	OBJEKTI NIMETUS: TARTU LINN, VORBUSE KÜLA, JÕERAHU TN 21
KONTROLLIS	MERIKE RAID	25.08.2020	
PILVELÕHKUJA OÜ MTR EEP003528 TEL. 5166669 AIMAR@PILVELOHKUJA.EE			STADIUM: EELPROJEKT
			OSA: ARHITEKTUURNE
			JÕONISE NIMETUS: I. KORRUSE PIAAN
			LEHT: 4
			LEHTI: 14 FORMAAT: A3-L

KÜTE II KORRUS
KÖTTETORU

S = 200 mm 20 φ


KÜTTE MAGISTRAL 25 φ ALUPEV

VAADE PÕHJAST

VAADE IDAST

VAADE LÖUNAST

VAADE LÄÄNEST

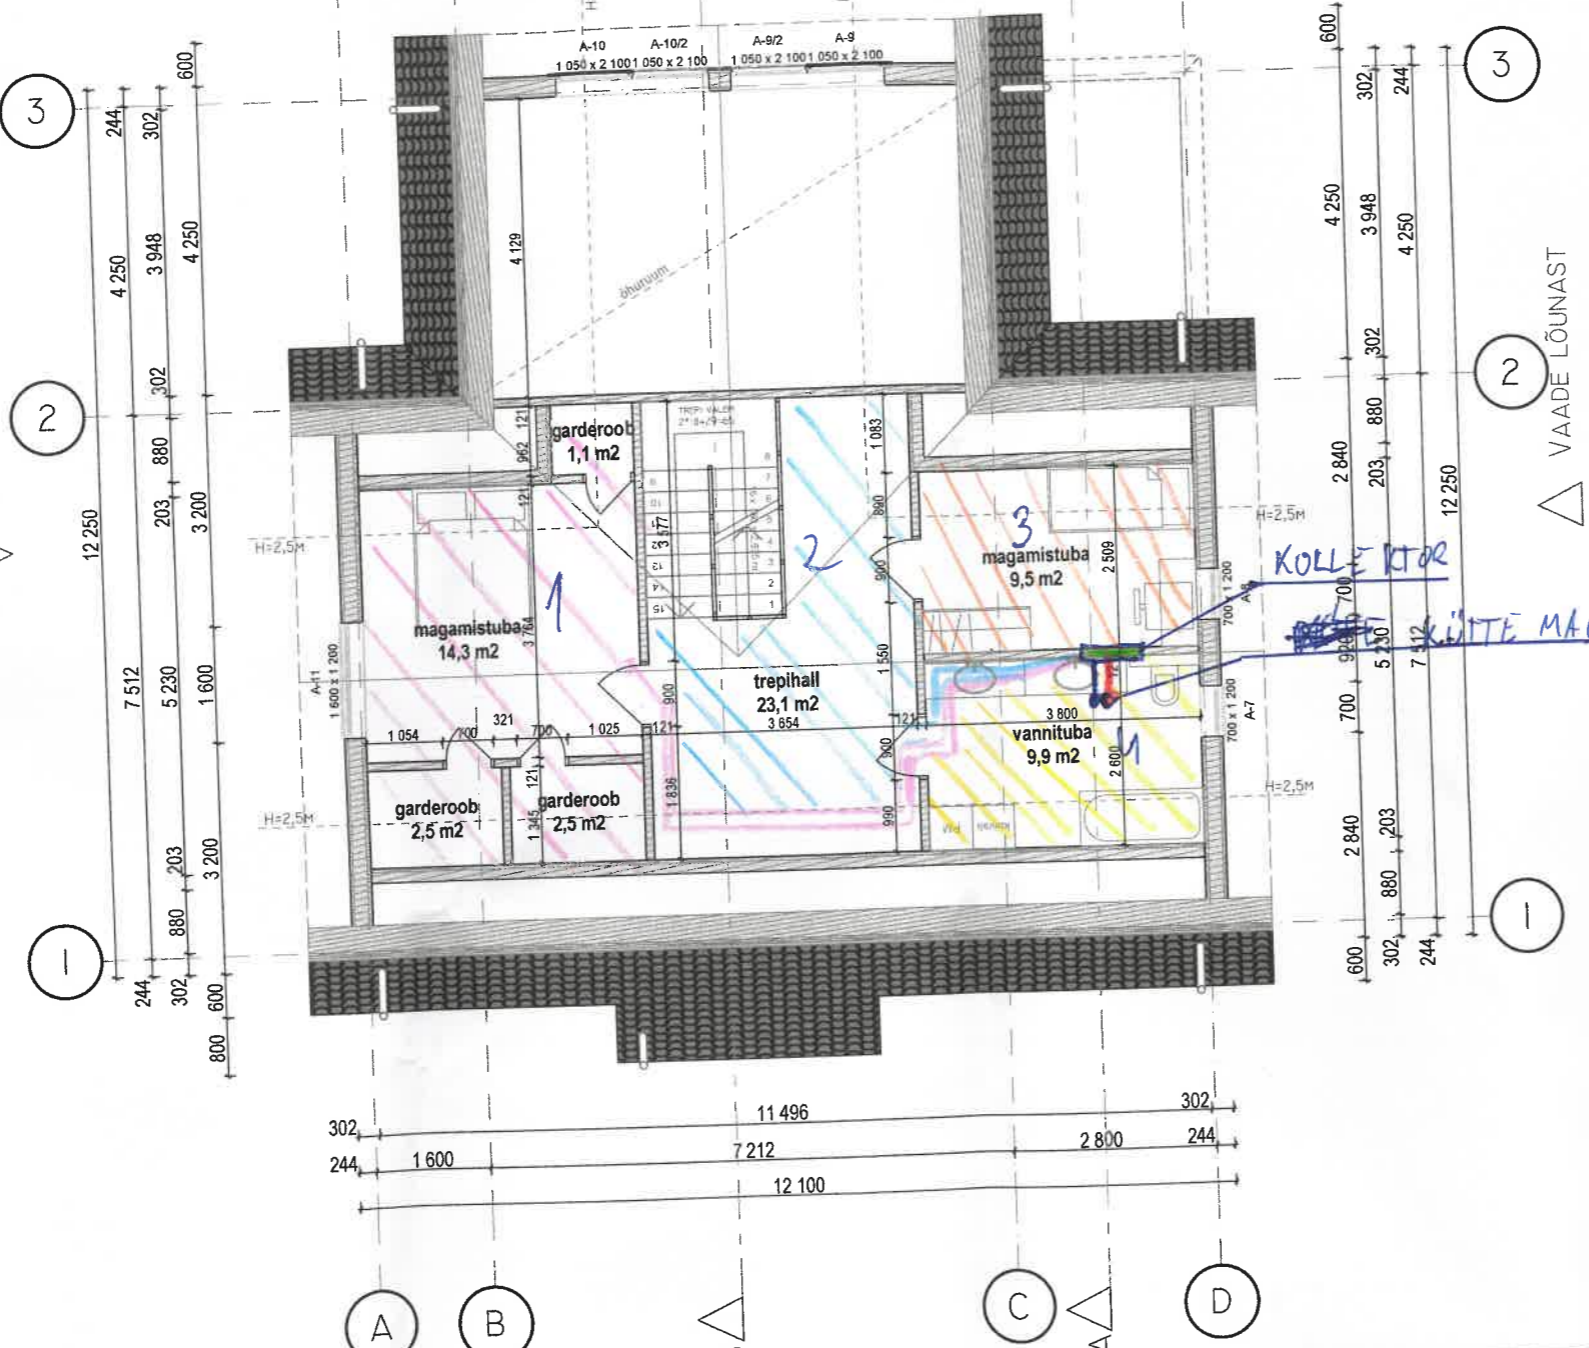


MATERJALIDE TÄHISTUS

MATERJALI NIMI	TÄHIS
ARMEERITUD RAUDBETON	[Symbol]
SOOJUSTUS	[Symbol]
PUIT	[Symbol]

TELLUJA: EDUARD VEBER		PROJEKTI NR. PL-47/20
		MÕÖT: M 1:100
PROJEKTEERIS	AIMAR PERV	25.08.2020
KONTROLLIS	MERIKE RAID	25.08.2020
OBJEKTI NIMETUS: TARTU LINN, VORBUSE KÜLA, JÕERAHU TN 21		STAADIUM: EELPROJEKT
JONISE NIMETUS: TEISE KORRUSE PLAAN		ÜSA: ARHITEKTUURNE
↑ pilvelõhkuja ↑		LEHT: 5
PILVELÕHKUJA OÜ MTR EEP003528 TEL. 5166669 AIMAR@PILVELOHKUJA.EE		LEHTI: 14 FORMAAT: A3-L

KANALISATSIOON I KORRUS

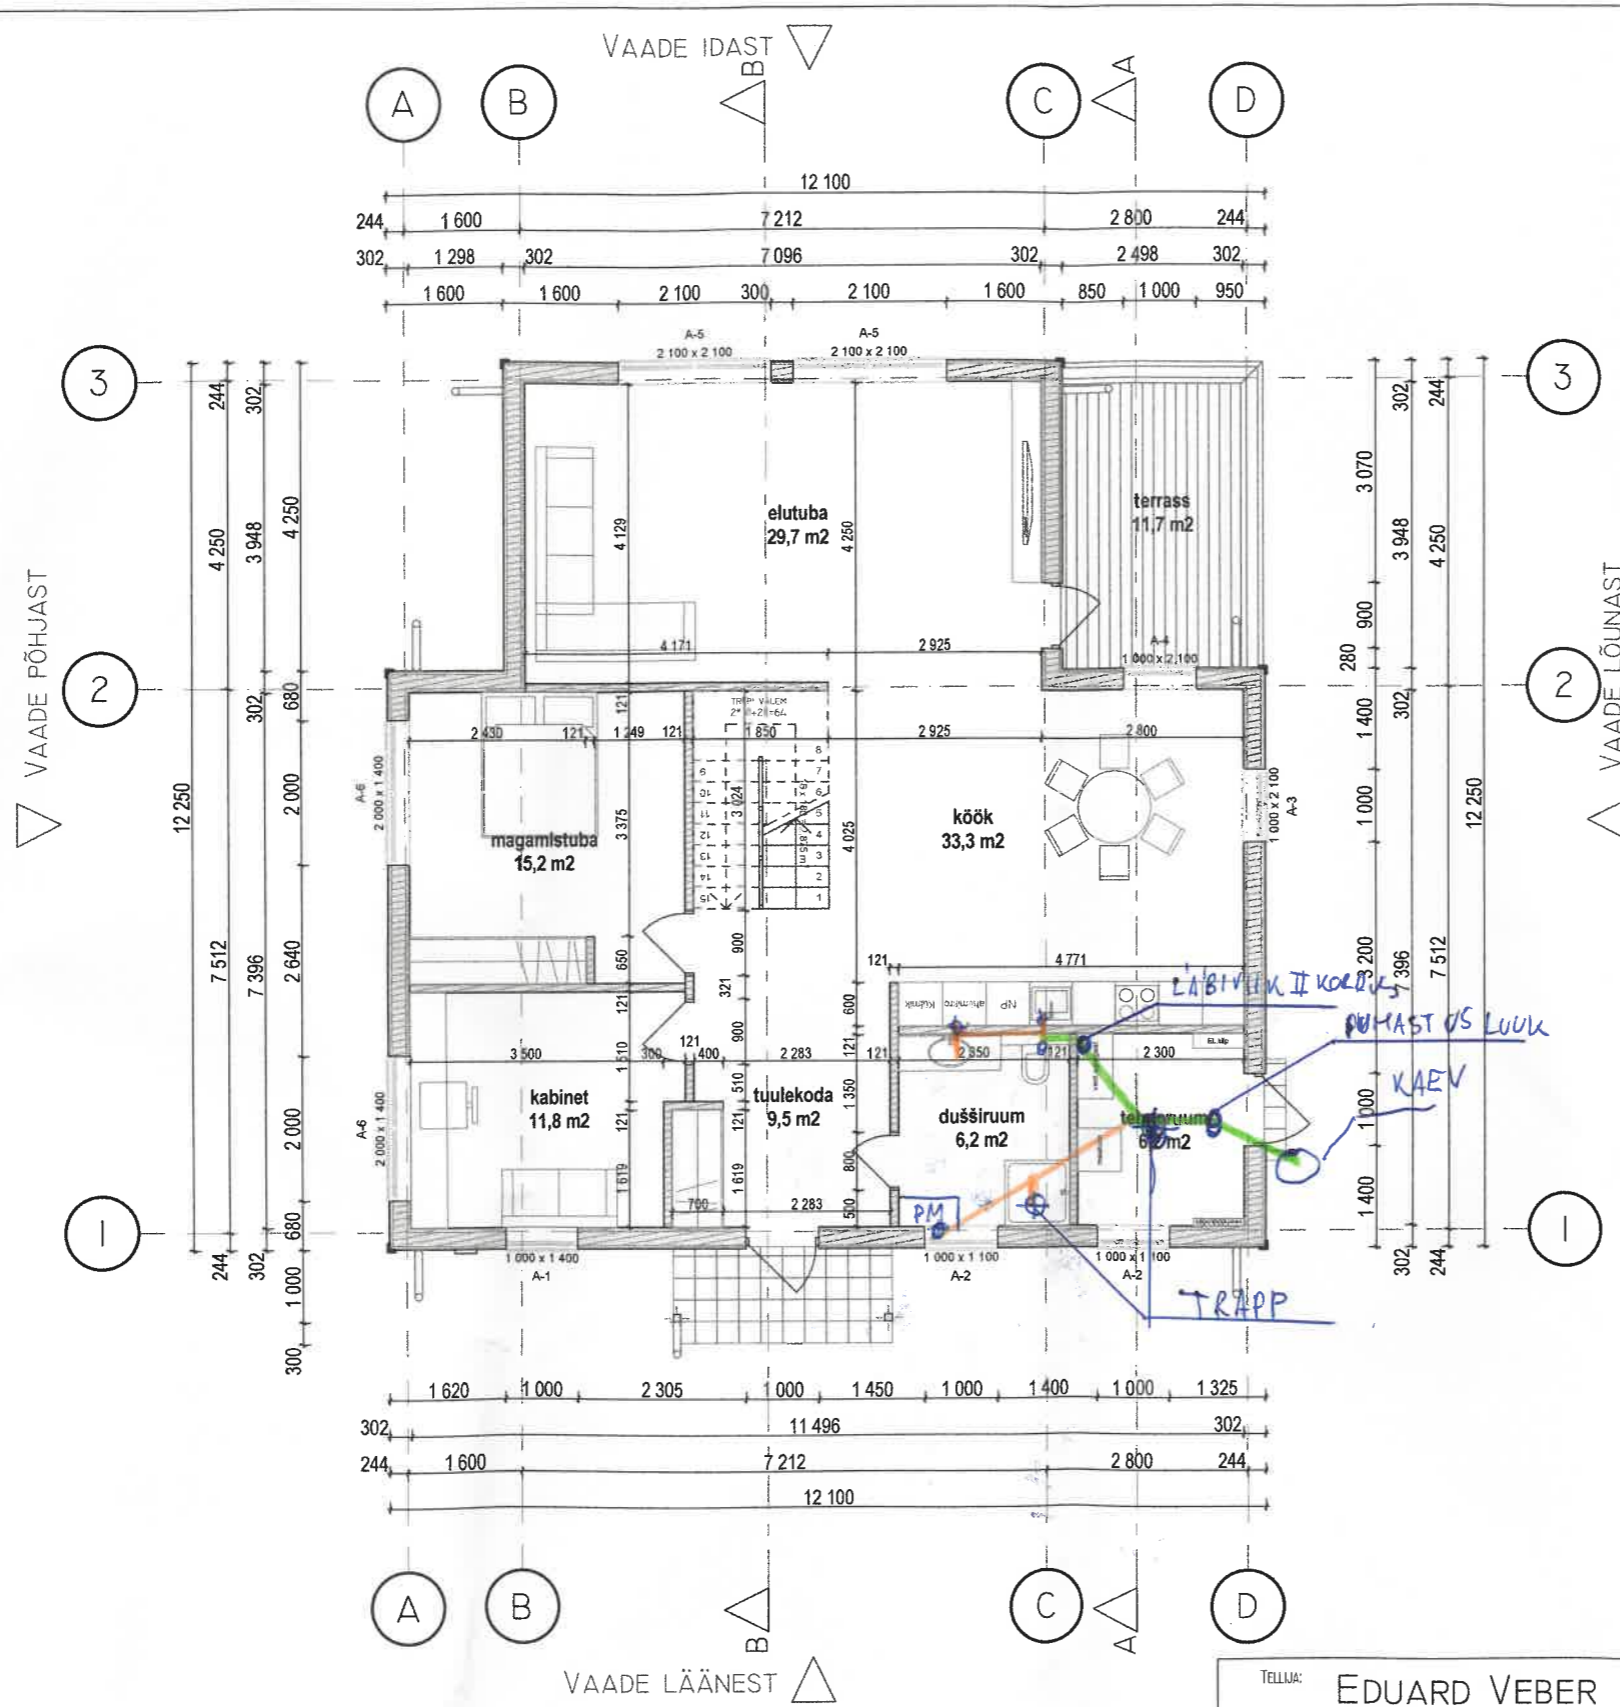


MATERJALIDE TÄHISTUS

MATERJALI NIMI	TÄHIS
ARMEERITUD RAUDBETON	
SOOJUSTUS	
PUIT	

TELLUJA: EDUARD VEBER		PROJEKTI NR: PL-47/20
		MÕÖT: M 1:100
PROJEKTEERIS	AIMAR PERV	25.08.2020
KONTROLLIS	MERIKE RAID	25.08.2020
		OBJEKTI NIMETUS: TARTU LINN, VORBUSE KÜLA, JÕERAHU TN 21
		STAADIUM: EELPROJEKT
		OSA: ARHITEKTUURNE
		JÕONISE NIMETUS: I. KORRUSE PLAAN
↑ pilvelõhkuja ↑		LEHT: 4
PILVELÕHKUJA OÜ MTR EEP003528 TEL. 5166669 AIMAR@PILVELOHKUJA.EE		LEHTI: 14
		FORMAAT: A3-L

KANALISATSIOON II KORRUS


110 Ø
50 Ø

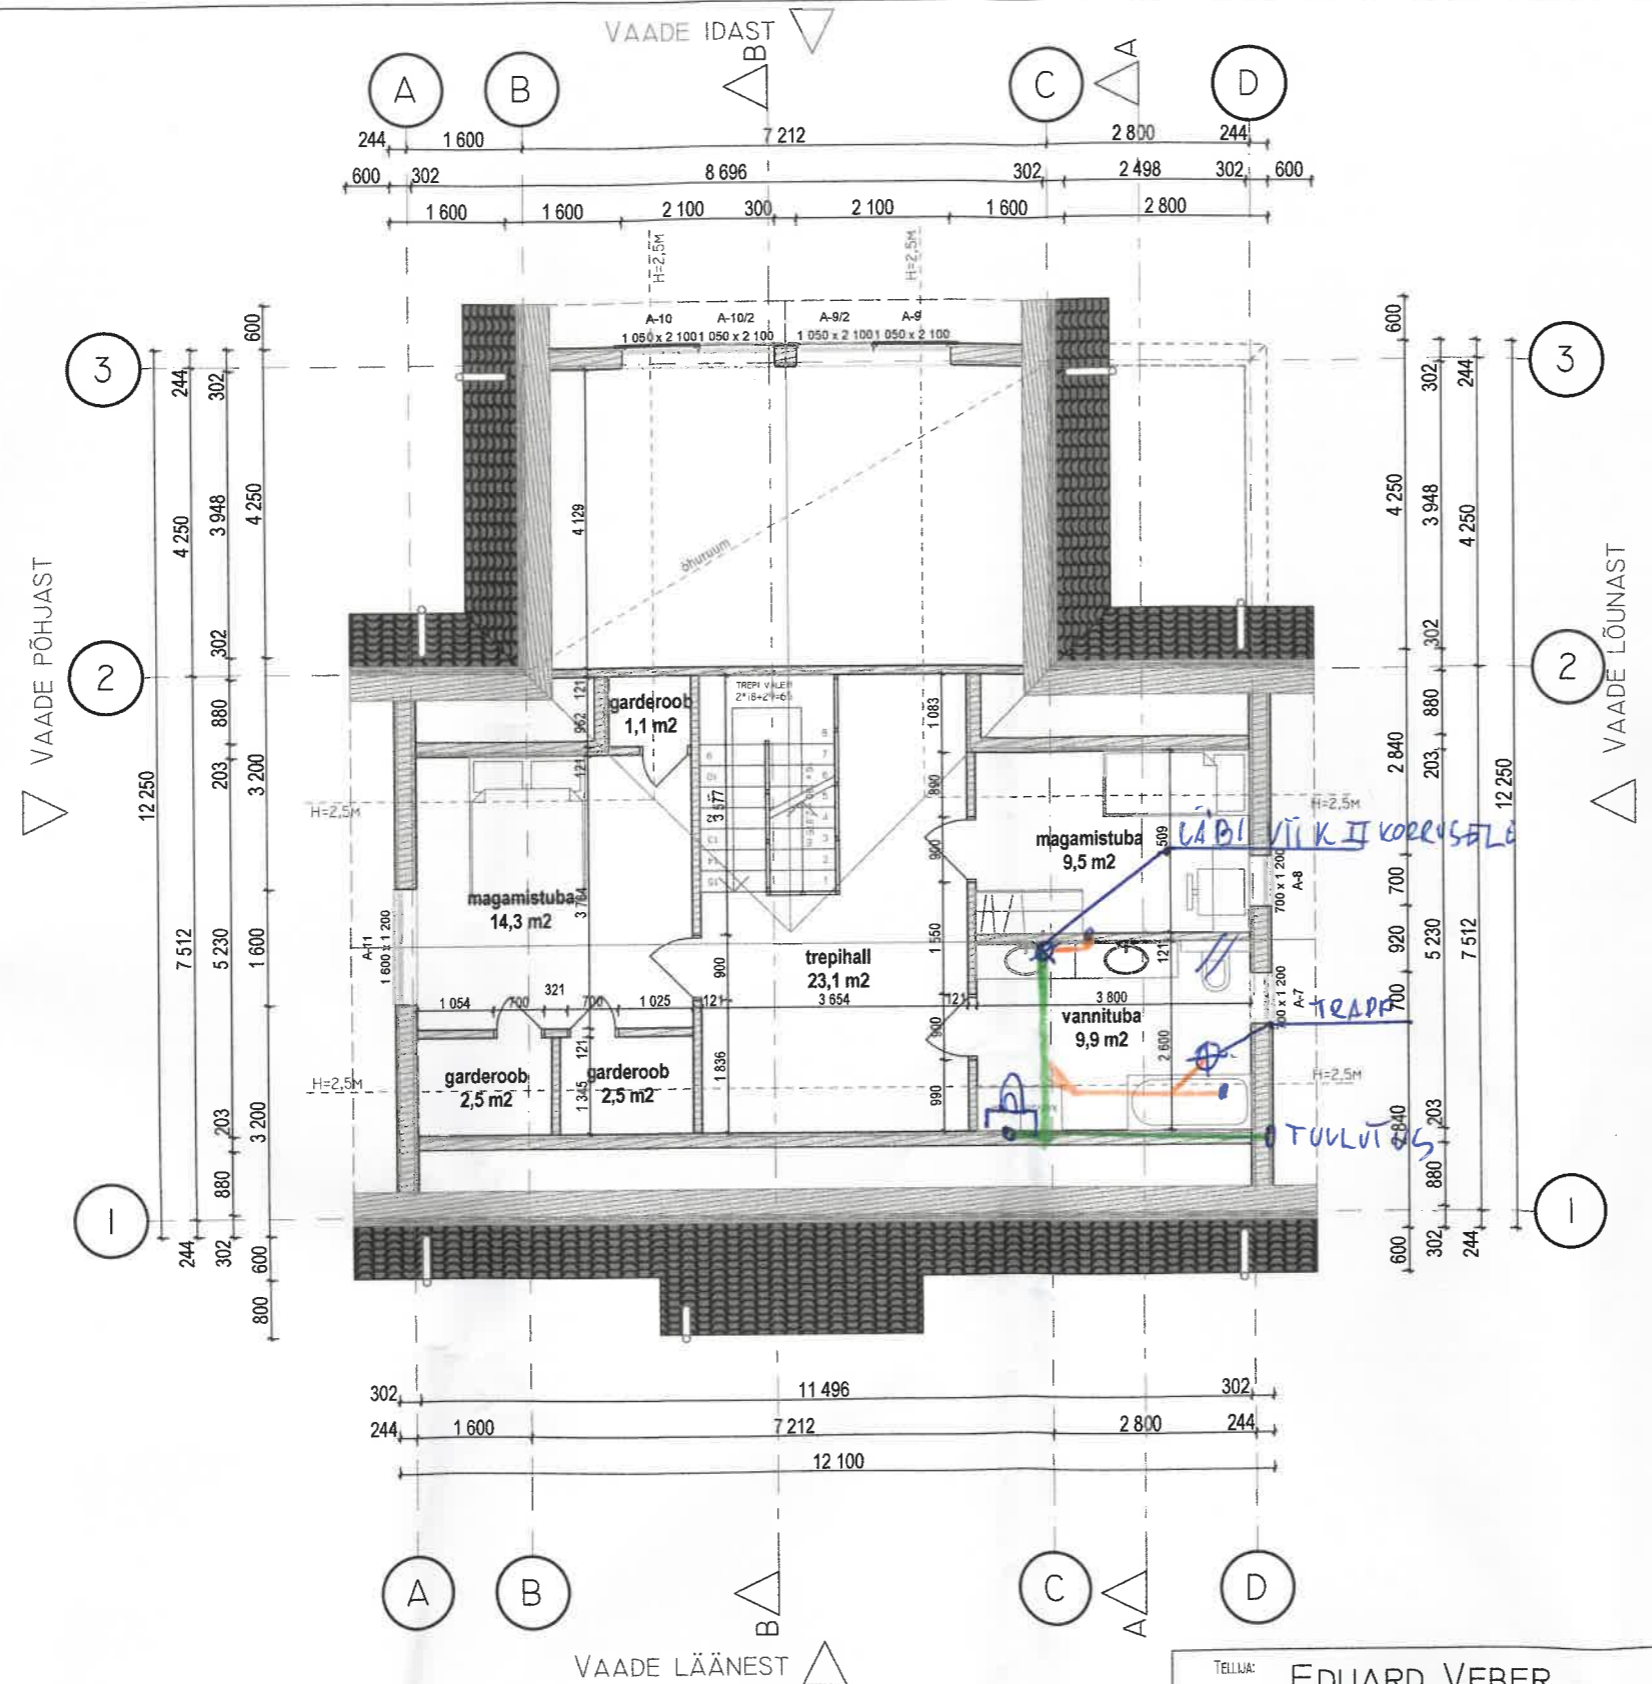

MATERJALIDE TÄHISTUS

MATERJALI NIMI	TÄHIS
ARMEERITUD RAUDBETON	[Symbol]
SOOJUSTUS	[Symbol]
PUIT	[Symbol]

TELLIJ: EDUARD VEBER			PROJEKTI NR: PL-47/20
			MOOT: M 1:100
PROJEKTEERIS	AIMAR PERV	25.08.2020	OBJEKTI NIMETUS: TARTU LINN, VORBUSE KÜLA, JÕERAHU TN 21
KONTROLLIS	MERIKE RAID	25.08.2020	STAADIUM: EELPROJEKT
			OSA: ARHITEKTUURNE
↑ pilvelõhkuja ↑			JONISE NIMETUS: TEISE KORRUSE PLAAN
PILVELÕHKUJA OÜ MTR EEP003528 TEL. 5166669 AIMAR@PILVELOHKUJA.EE			LEHT: 5
			LEHTI: 14 FORMAAT: A3-L

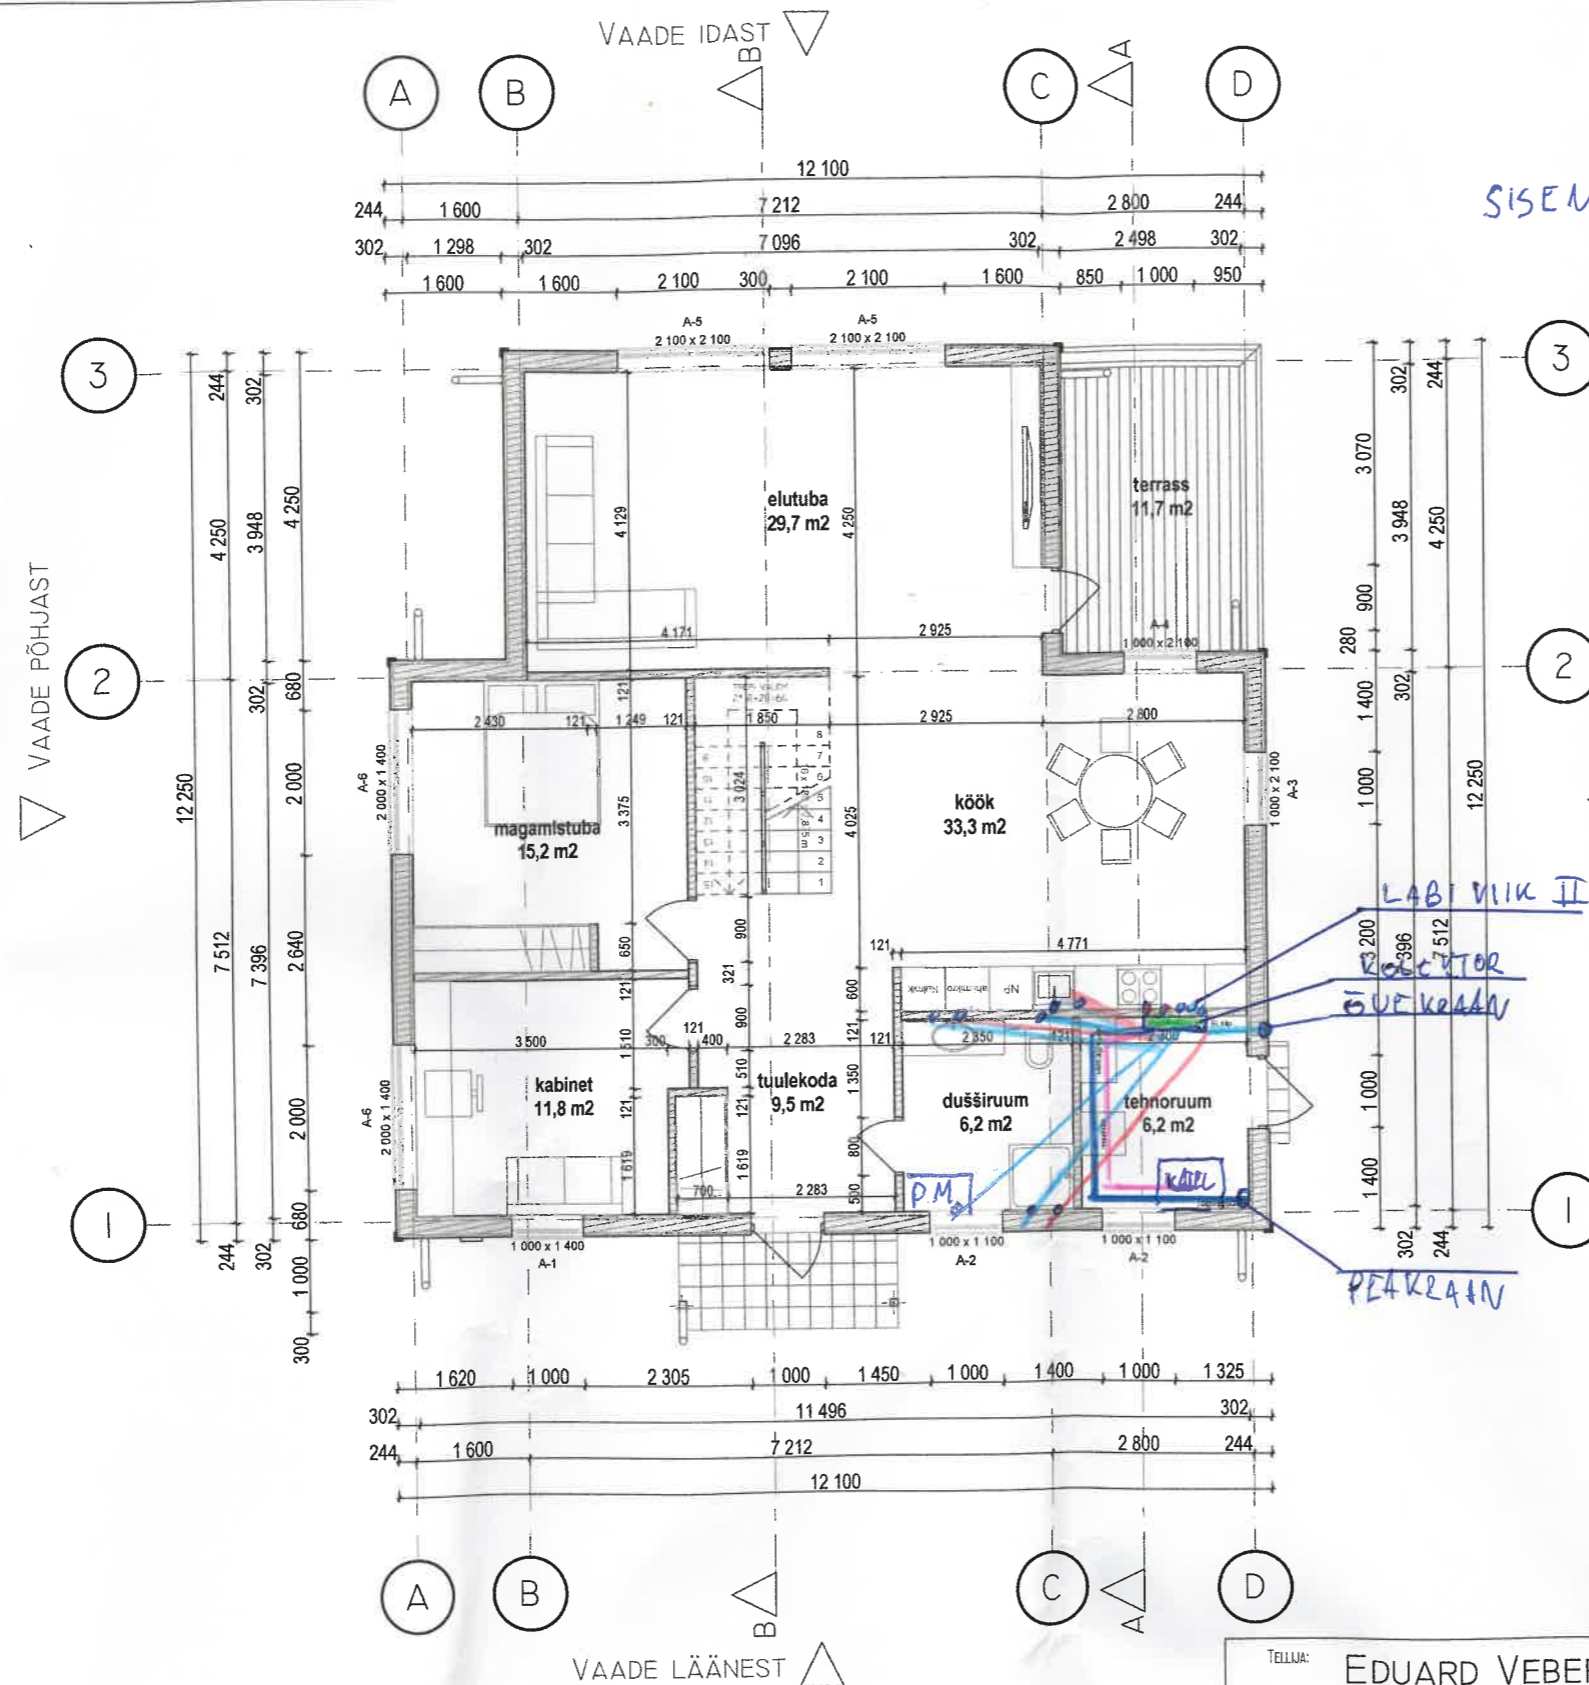

VEESI I KORRUS
 SISENE TORU ALUPEX 20 ϕ
 PEALE TULEV TORU 25 ϕ


- ϕ 20 TORU KÜLM
- ϕ 20 TORU SOE
- ϕ 25 TORU SOE
- ϕ 25 TORU KÜLM
- KOLEKTOR

LABI VIIK II KORRUSELE
 KOLEKTOR
 SUEKRAAN
 PEAKRAAN

MATERJALIDE TÄHISTUS

MATERJALI NIMI	TÄHIS
ARMEERITUD RAUDBETON	
SOOJUSTUS	
PUIT	

TELLUJA: EDUARD VEBER		PROJEKTI NR: PL-47/20
		MÕÖT: M 1:100
PROJEKTEERIS	AIMAR PERV	25.08.2020
KONTROLLIS	MERIKE RAID	25.08.2020
		OBJEKTI NIMETUS: TARTU LINN, VORBUSE KÜLA, JÕERAHU TN 21
		STAADIUM: EELPROJEKT
		OSA: ARHITEKTUURNE
		JOOVISE NIMETUS: I. KORRUSE PLAAN
PILVELÕHKUJA OÜ MTR EEP003528 TEL. 5166669 AIMAR@PILVELOHKUJA.EE		LEHT: 4
		LEHTI: 14 FORMAAT: A3-L

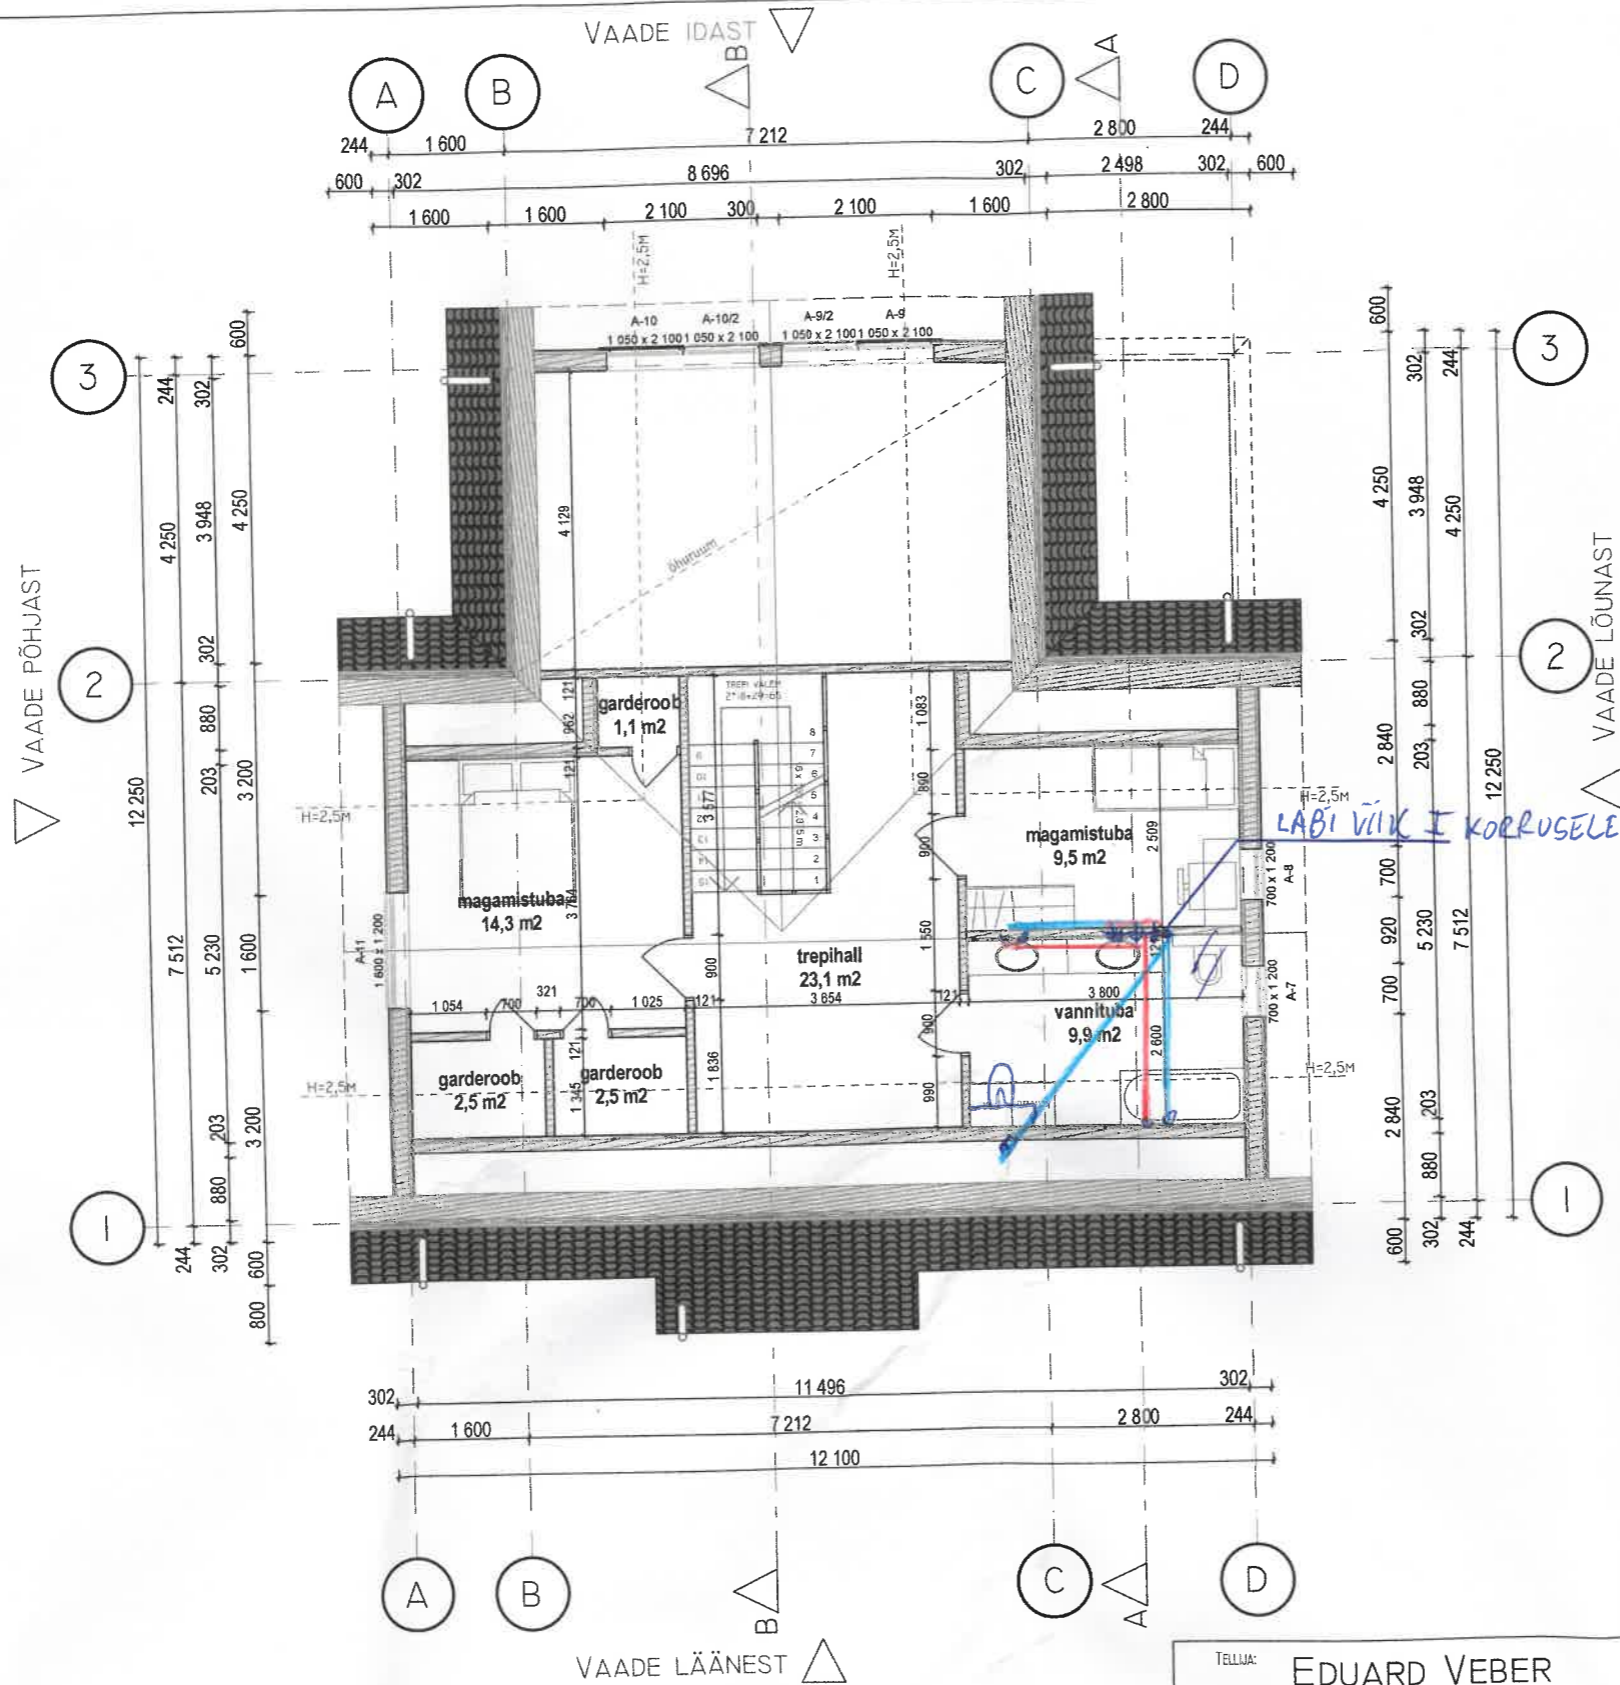

VESI II KORRUS
ALUPEX 20φ

LABI VÕIK I KORRUSELE KOLEKTORISSE

MATERJALIDE TÄHISTUS

MATERJALI NIMI	TÄHIS
ARMEERITUD RAUDBETON	[Symbol]
SOOJUSTUS	[Symbol]
PUIT	[Symbol]

TELLUJA: EDUARD VEBER		PROJEKTI NR: PL-47/20
		MÖÖT: M 1:100
PROJEKTEERIS	AIMAR PERV	25.08.2020
KONTROLLIS	MERIKE RAID	25.08.2020
OBJEKTI NIMETUS: TARTU LINN, VORBUSE KÜLA, JÕERAHU TN 21		STAADIUM: EELPROJEKT
JONISE NIMETUS: TEISE KORRUSE PLAAN		OSA: ARHITEKTUURNE
↑ pilvelõhkuja ↑		LEHT: 5
PILVELÕHKUJA OÜ MTR EEP003528 TEL. 5166669 AIMAR@PILVELOHKUJA.EE		LEHTI: 14 FORMAT: A3-L